



VZOROVÝ PŘÍČNÝ ŘEZ OKRUŽNÍ KŘÍŽOVATKOU:
- křižovatka silnice II/602 x stávající II/602 - D=45,50m

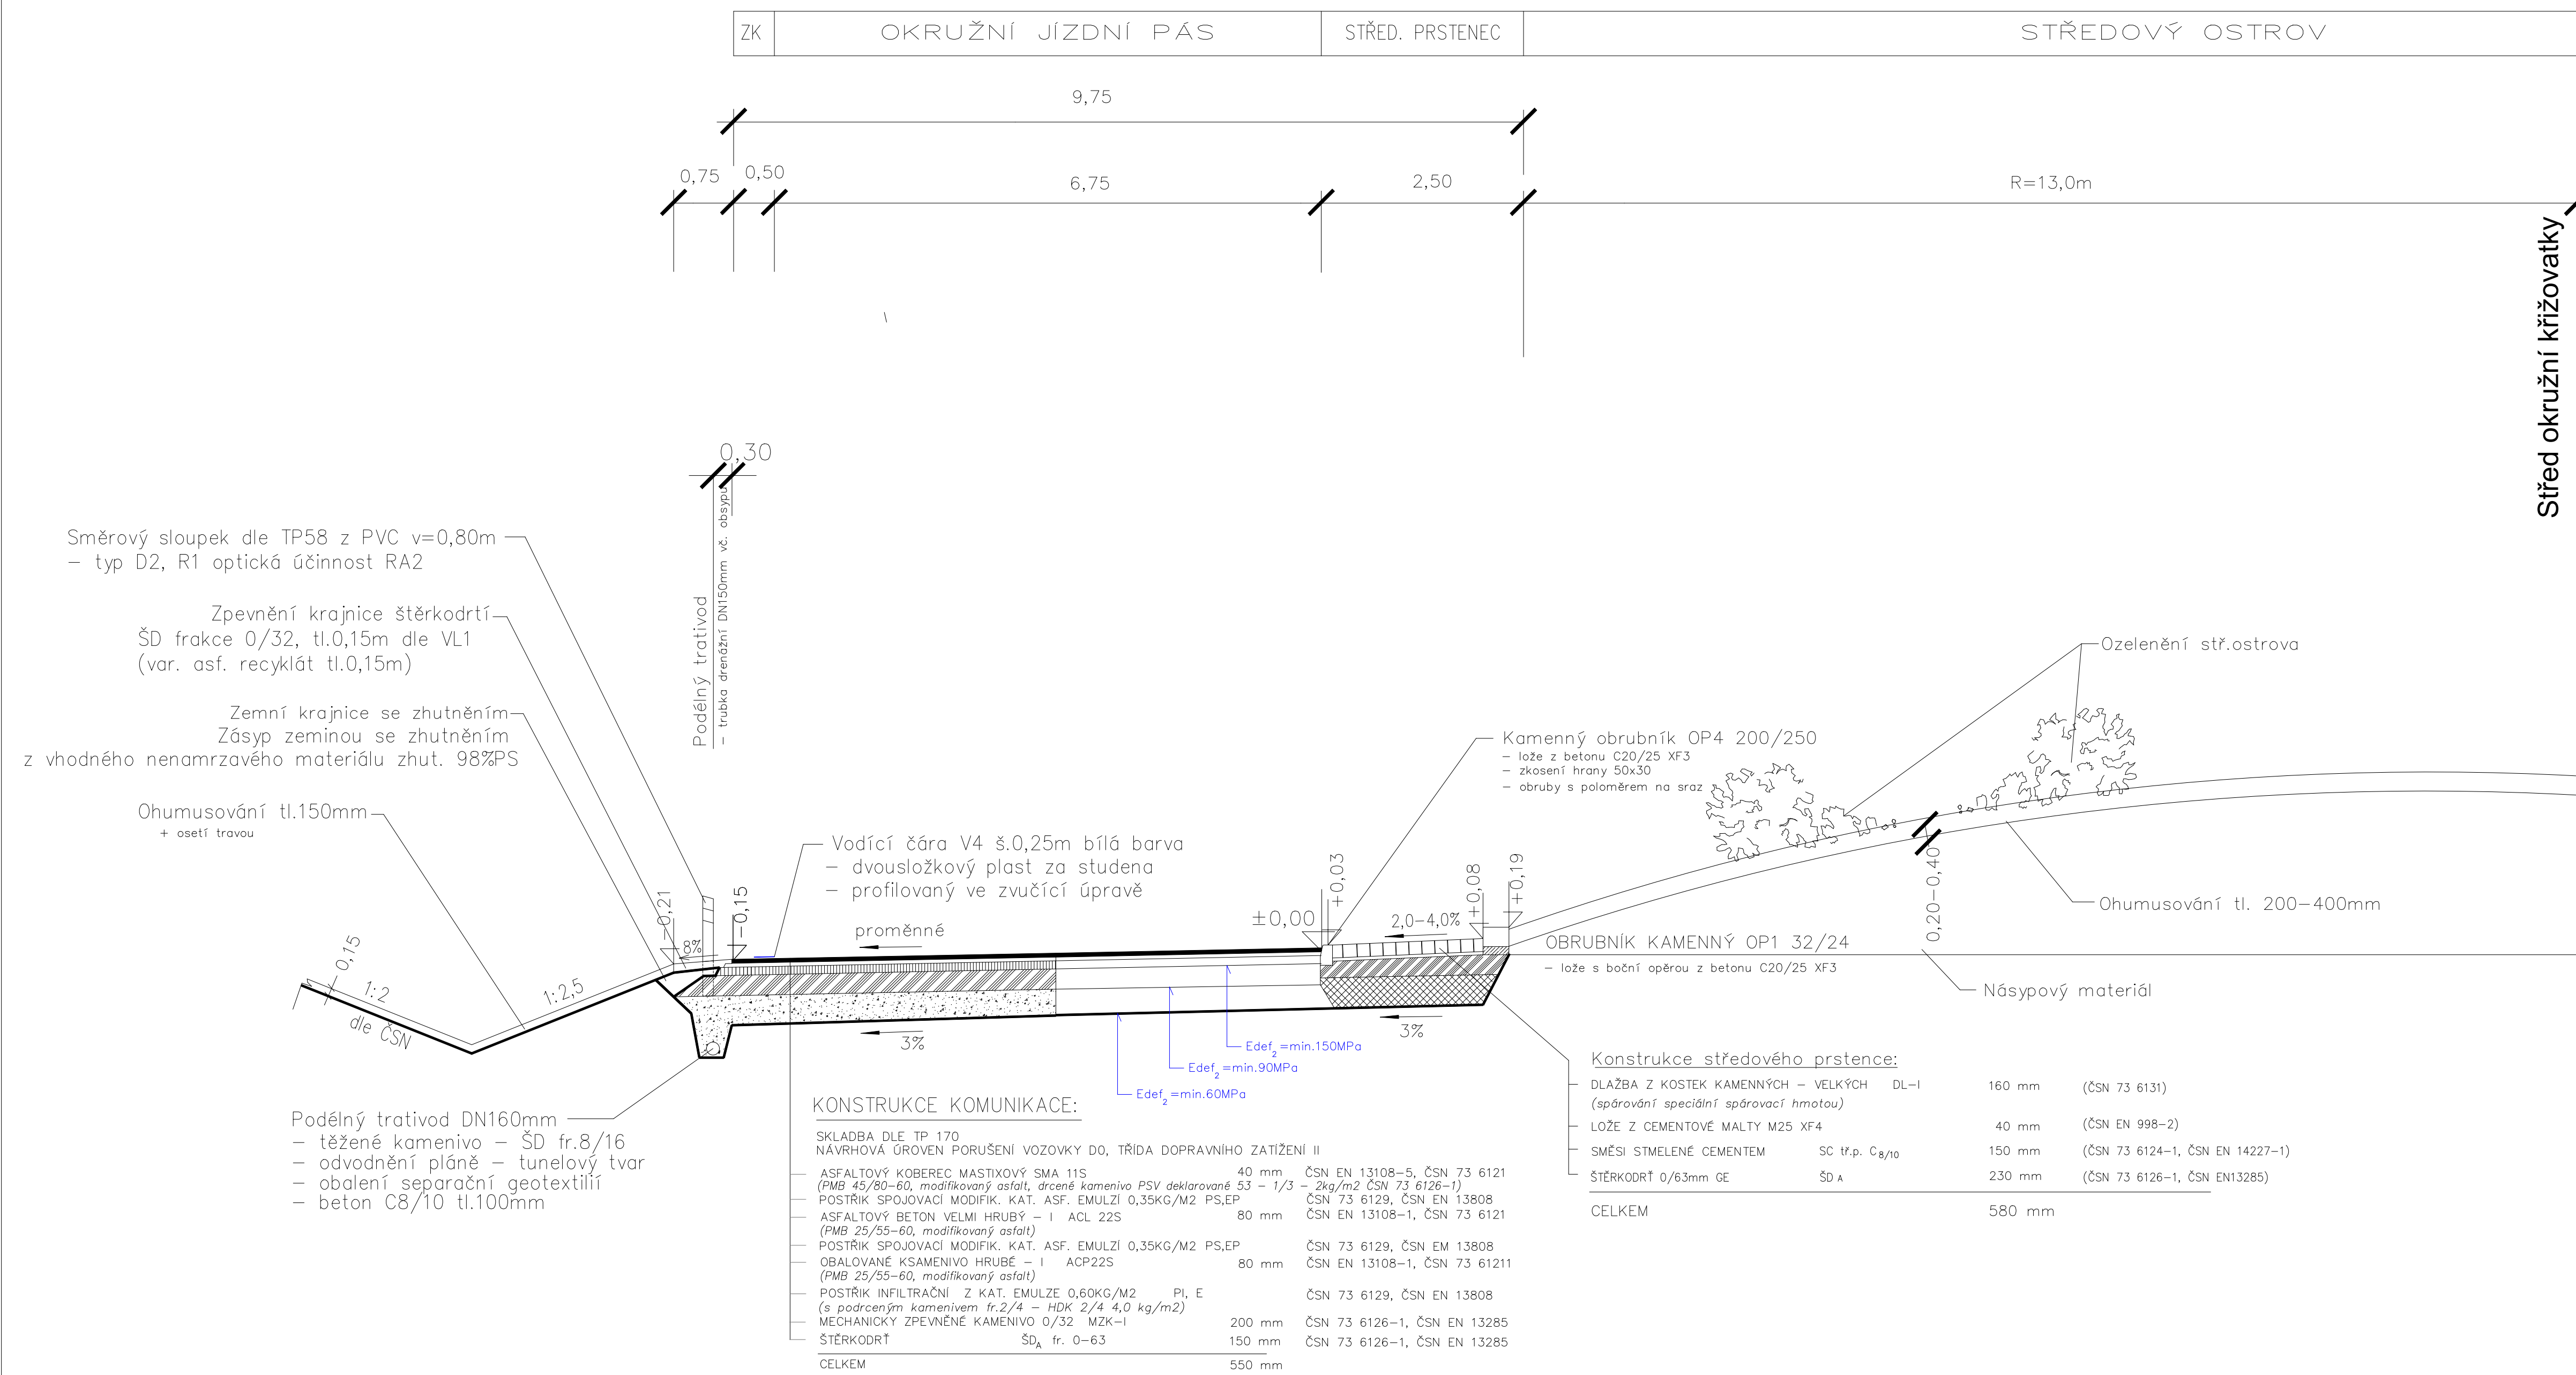

VZOROVÝ PŘÍČNÝ ŘEZ DÉLÍCÍM OSTRŮVKEM

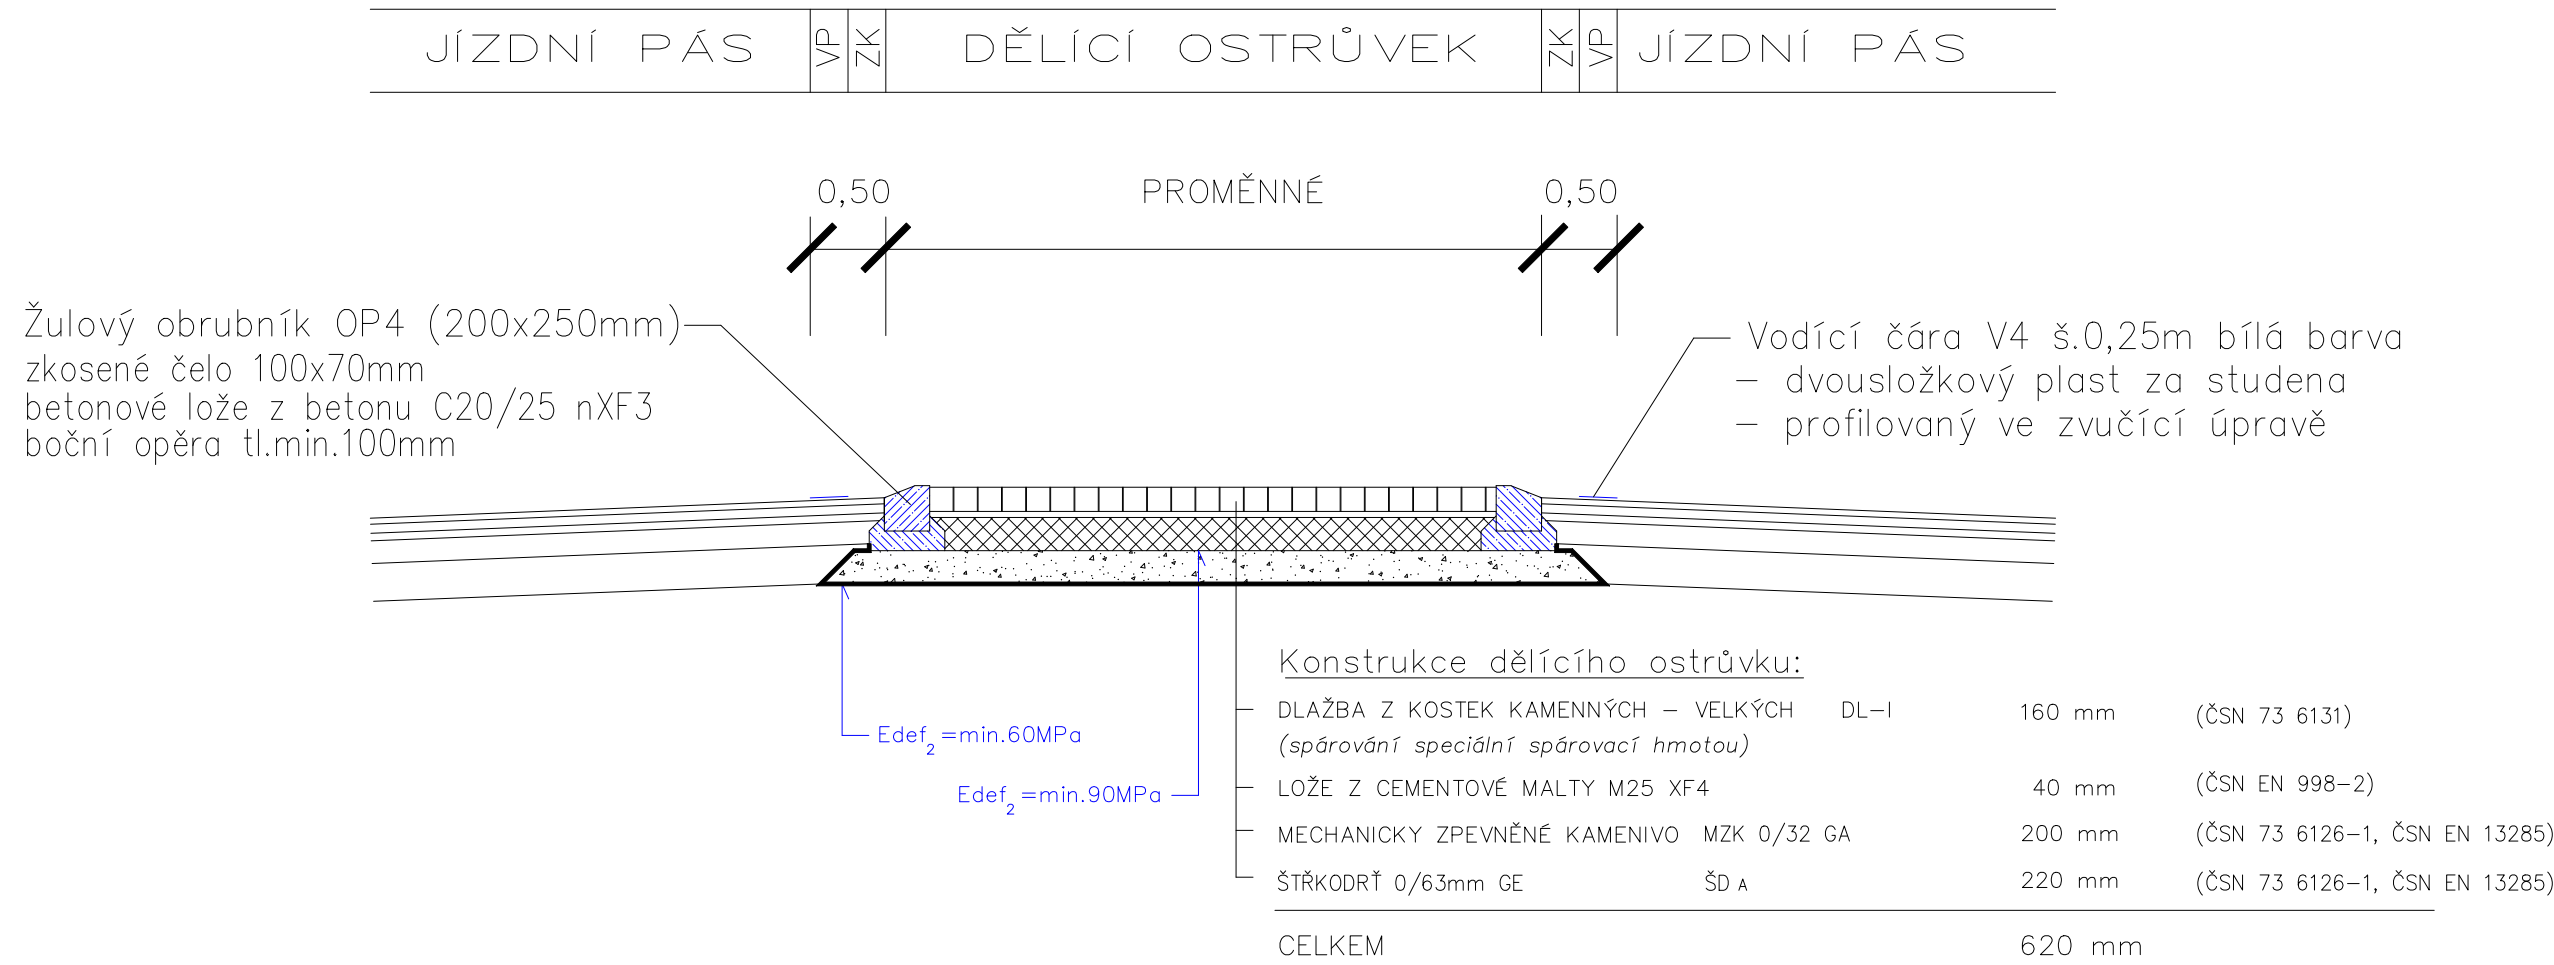

SO112

SOUDRADNICOVÝ SYSTÉM - JTSK		VÝŠKOVÝ SYSTÉM - B.p.v.		
VEDUČÍ PROJEKTANT	ING. SEDLÁK		 PROF. JIŘÍ PROCHÁZKA, IČO 142 011	
ZODP. PROJEKTANT	ING. SEDLÁK			
VYPRACOVAL	ING. SEDLÁK			
KONTROLAVAL	ING. KOTLÁN			
OBJEDNATEL - INVESTOR	Kraj Vysočina, Žďakovská 57, 587 33 Jihlava			
NÁZEV AKCE:		FORMAT 8 A4		
II/602 JIHLAVA - JV OBCHVAT část VÝCHOD		DATUM prosinec 2023		
		STUPEŇ PDPS		
		ZAK. Č. 2016-000169		
		PARE Č.		
OBSAH	VZOROVÉ PŘÍČNÉ ŘEZY OK		MĚŘÍTKO 1 : 50	
			C. VÝKRESU 112.3	