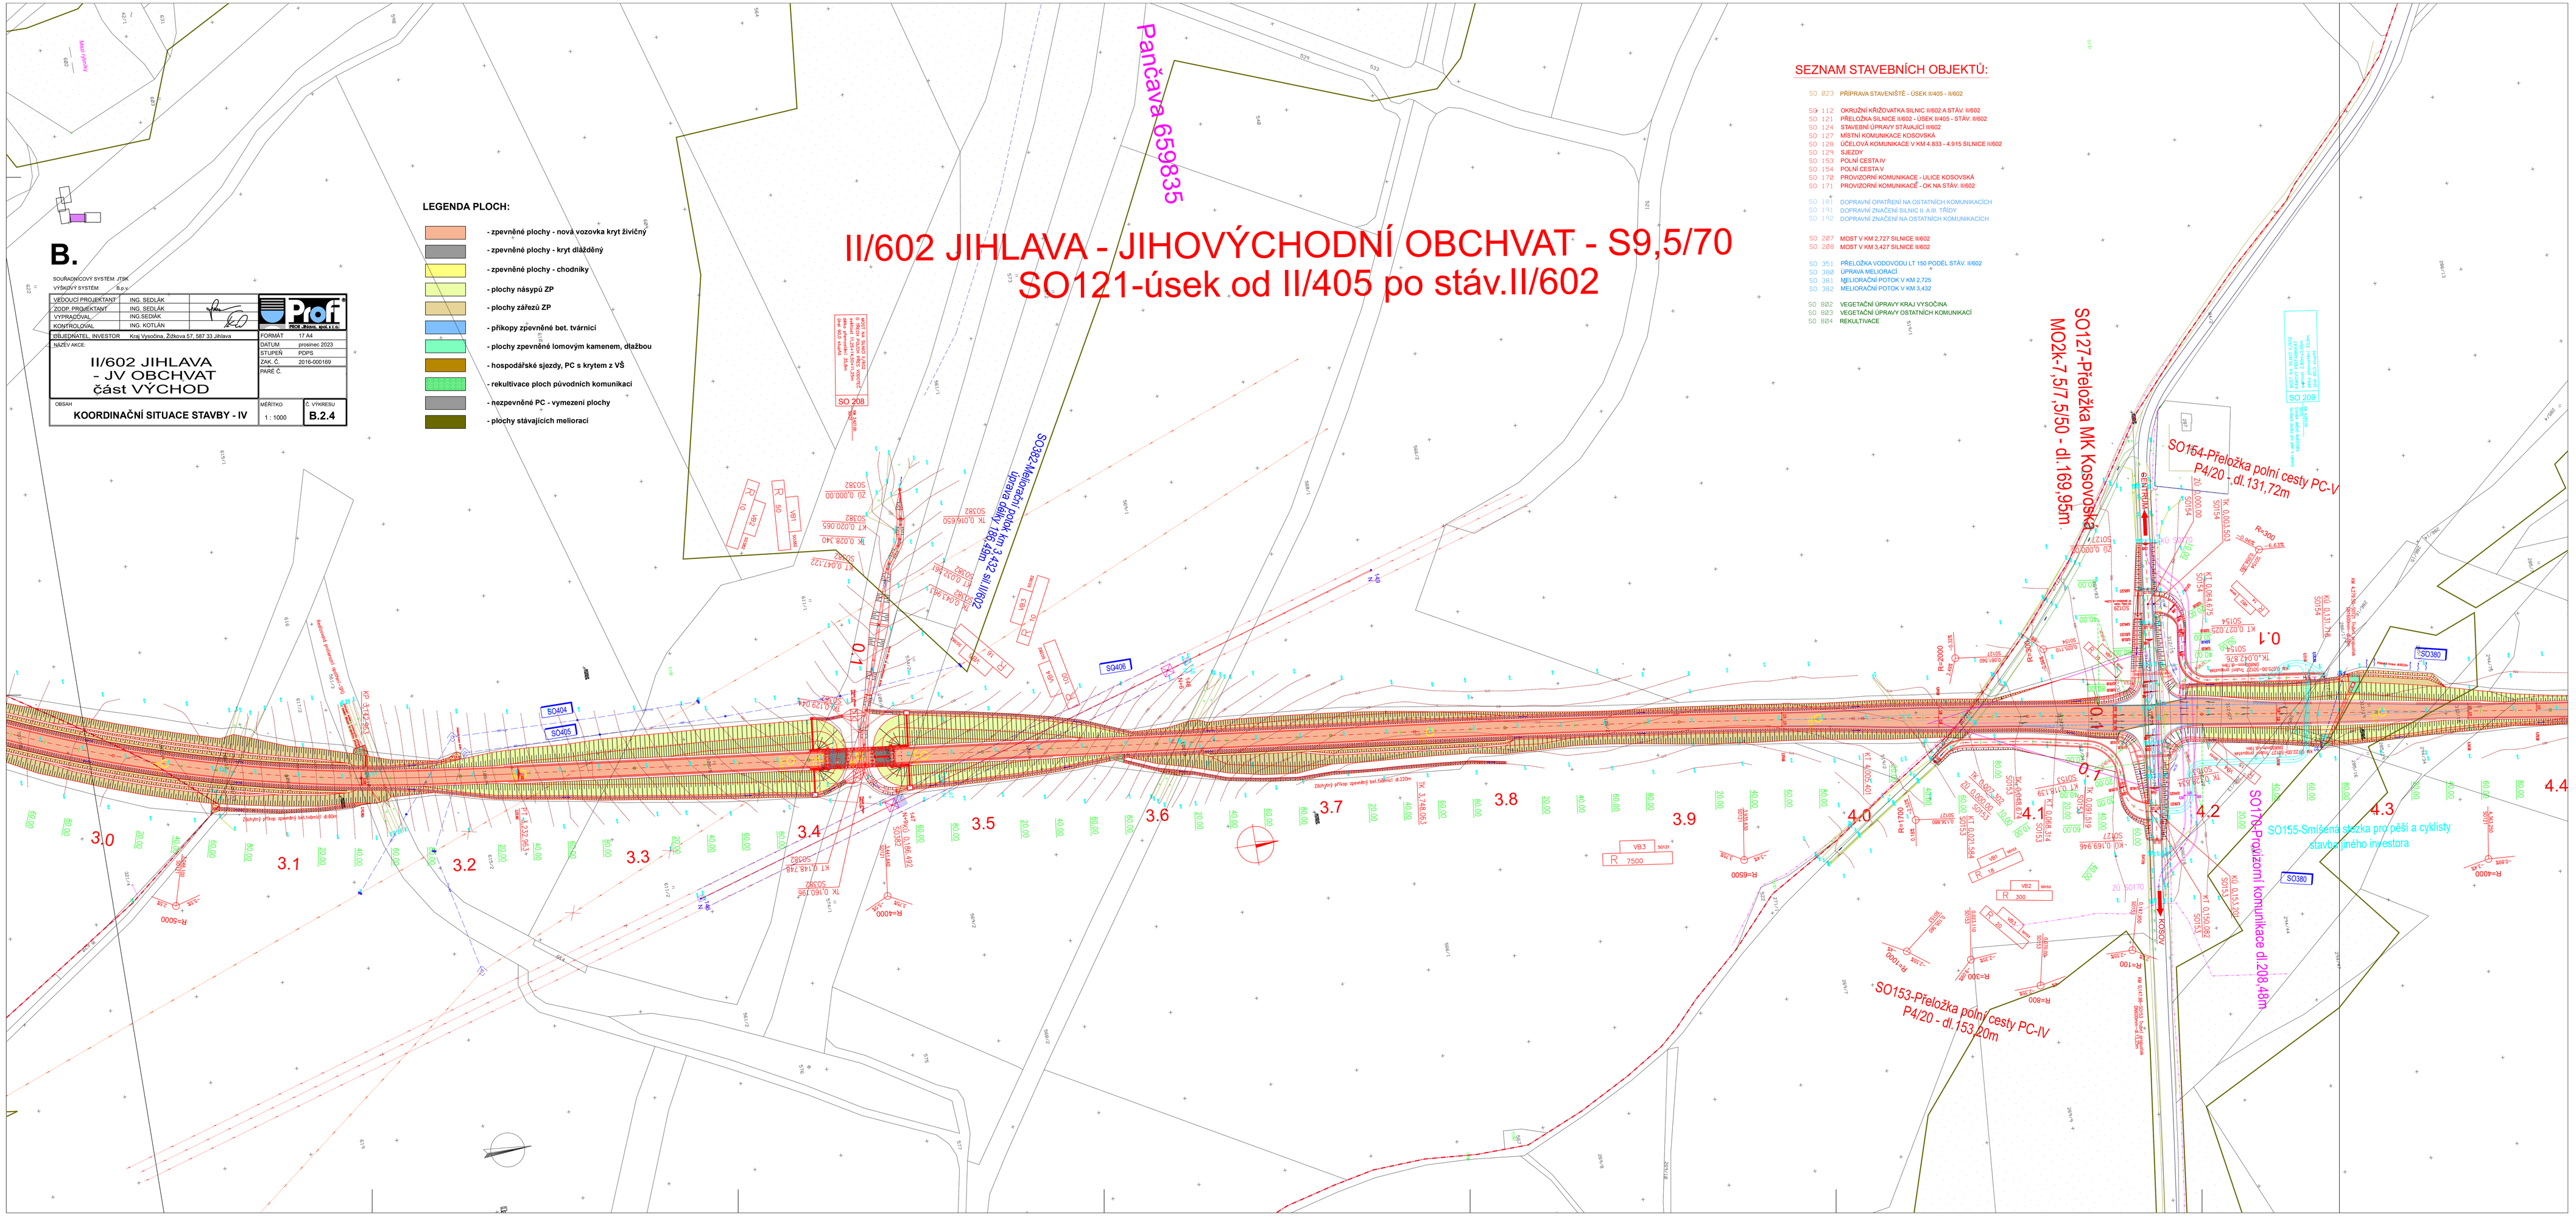
B.
SOUŘADNICOVÝ SYSTÉM: JTSK
VÝŠKOVÝ SYSTÉM: B.p.v.
VEDOUCÍ PROJEKTANT ING. SEDLÁK
ZODP. PROJEKTANT ING. SEDLÁK
VYPRACOVAL ING. SEDMÍK
KONTROLOVAL ING. KOTLÁN
OBJEDNATEL, INVESTOR Kraj Vysočina, Žižkova 57, 587 33 Jihlava
NÁZEV AKCE:
II/602 JIHLAVA
- JV OBCHVAT
část VÝCHOD
OBSAH
KOORDINAČNÍ SITUACE STAVBY - IV
Prof
PDP, Brno, spol. s r.o.
FORMAT 17 A4
DATUM prosinec 2023
STUPEŇ PDPS
ZAK. Č. 2016-000169
PARE Č.
MĚŘÍTKO 1 : 1000
Č. VÝKRESU B.2.4
LEGENDA PLOCH:
- zpevněné plochy - nová vozovka kryt živičný
- zpevněné plochy - kryt dlážděný
- zpevněné plochy - chodníky
- plochy násypů ZP
- plochy zářezů ZP
- příkopy zpevněné bet. tvárnicí
- plochy zpevněné lomovým kamenem, dlažbou
- hospodářské sjezdy, PC s krytem z VŠ
- rekultivace ploch původních komunikací
- nezpevněné PC - vymezení plochy
- plochy stávajících meliorací
Pančava 659835
II/602 JIHLAVA - JIHOVÝCHODNÍ OBCHVAT - S9,5/70
SO121-úsek od II/405 po stáv.II/602
SEZNAM STAVEBNÍCH OBJEKTŮ:
SO 823 PŘÍPRAVA STAVENIŠTĚ - ÚSEK II/405 - II/602
SO 112 OKRUŽNÍ KŘIŽOVATKA SILNIC II/602 A STÁV. II/602
SO 121 PŘELOŽKA SILNICE II/602 - ÚSEK II/405 - STÁV. II/602
SO 124 STAVEBNÍ ÚPRAVY STÁVAJÍCÍ II/602
SO 127 MÍSTNÍ KOMUNIKACE KOSOVSKÁ
SO 128 ÚČELOVÁ KOMUNIKACE V KM 4.833 - 4.915 SILNICE II/602
SO 129 SJEZDY
SO 153 POLNÍ CESTA IV
SO 154 POLNÍ CESTA V
SO 178 PROVIZORNÍ KOMUNIKACE - ULICE KOSOVSKÁ
SO 171 PROVIZORNÍ KOMUNIKACE - OK NA STÁV. II/602
SO 191 DOPRAVNÍ OPATŘENÍ NA OSTATNÍCH KOMUNIKACÍCH
SO 191 DOPRAVNÍ ZNAČENÍ SILNIC II. A III. TŘÍDY
SO 192 DOPRAVNÍ ZNAČENÍ NA OSTATNÍCH KOMUNIKACÍCH
SO 207 MOST V KM 2.727 SILNICE II/602
SO 208 MOST V KM 3.427 SILNICE II/602
SO 351 PŘELOŽKA VODOVODU LT 150 PODÉL STÁV. II/602
SO 368 ÚPRAVA MELIORACÍ
SO 381 MELIORAČNÍ POTOK V KM 2.725
SO 382 MELIORAČNÍ POTOK V KM 3.432
SO 802 VEGETAČNÍ ÚPRAVY KRAJ VYSOČINA
SO 803 VEGETAČNÍ ÚPRAVY OSTATNÍCH KOMUNIKACÍ
SO 824 REKULTIVACE
SO127-Přeložka MK Kosovská
MO2k-7,5/7,5/50 - dl.169,95m
SO164-Přeložka polní cesty PC-V
P4/20 - dl.131,72m
SO153-Přeložka polní cesty PC-IV
P4/20 - dl.153,20m
SO178-Provizorní komunikace dl.208,48m
SO155-Smíšená stezka pro pěší a cyklisty
zlavního investora
SO 208
SO 209
SO380
SO382
SO401
SO402
SO403
SO405
3.0
3.1
3.2
3.3
3.4
3.5
3.6
3.7
3.8
3.9
4.0
4.1
4.2
4.3
4.4