



VZOROVÝ PŘÍČNÝ ŘEZ
SILNICE II/602 - S9,5/70
Stávající silnice II/602 s proměnnou šířkou ZK

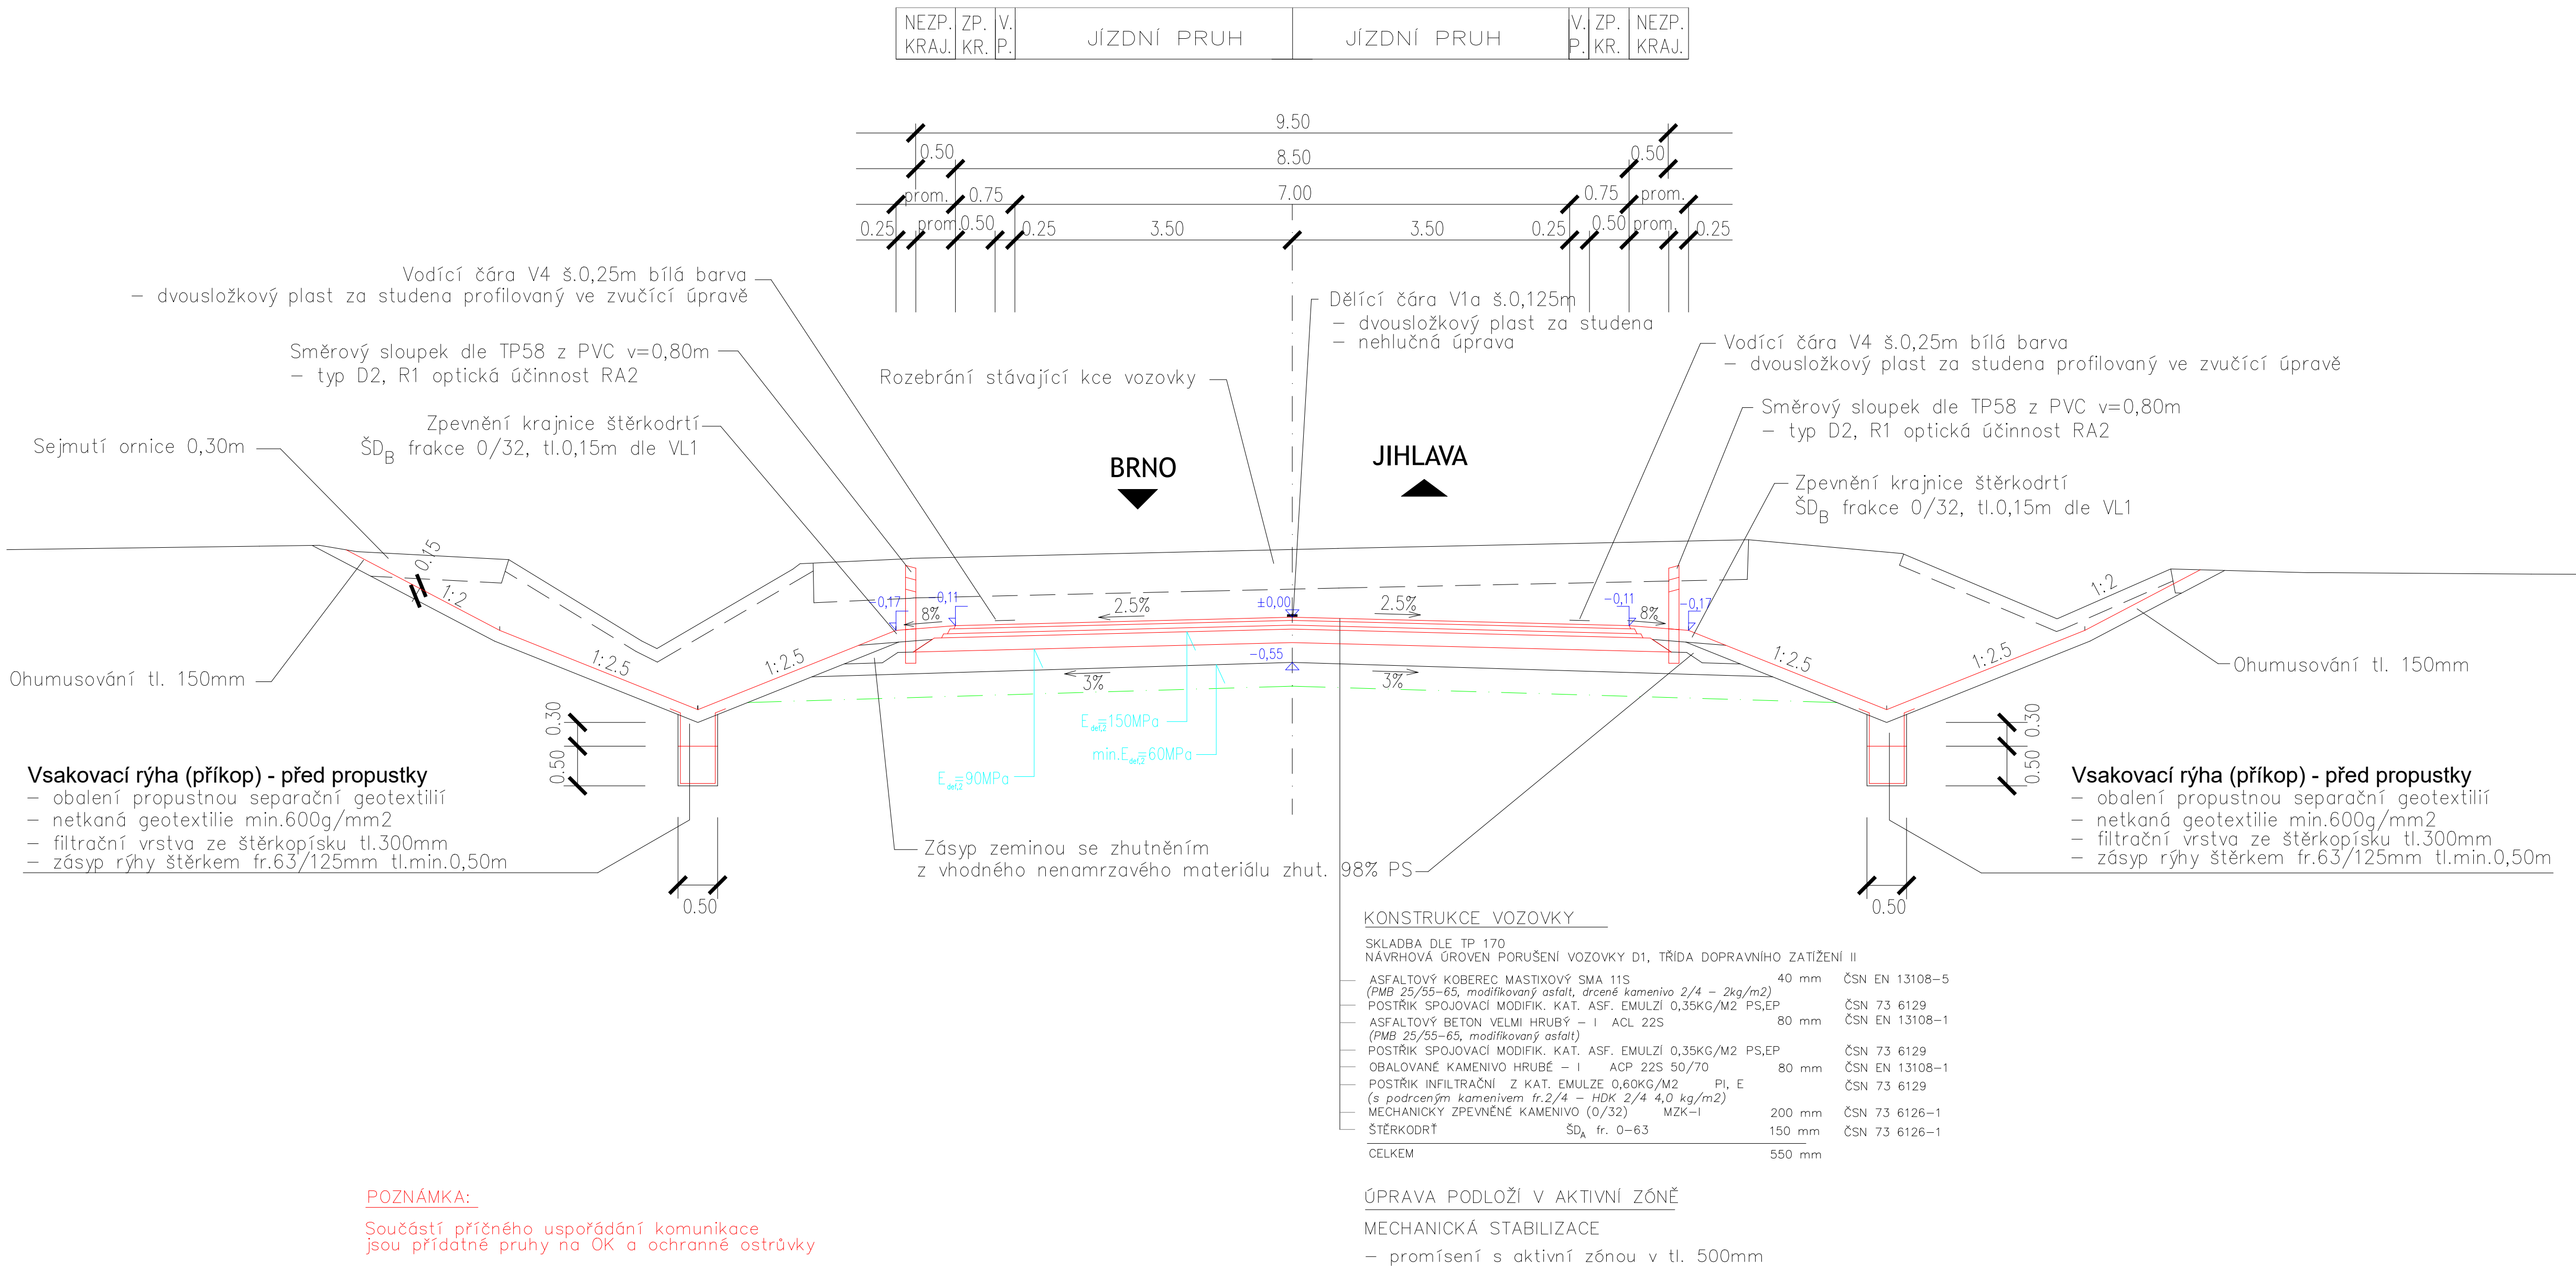



POZNÁMKA:
Součástí příčného uspořádání komunikace
jsou přídatné pruhy na OK a ochranné ostrůvky

DET. SE ZPEV.PŘÍKOPEM

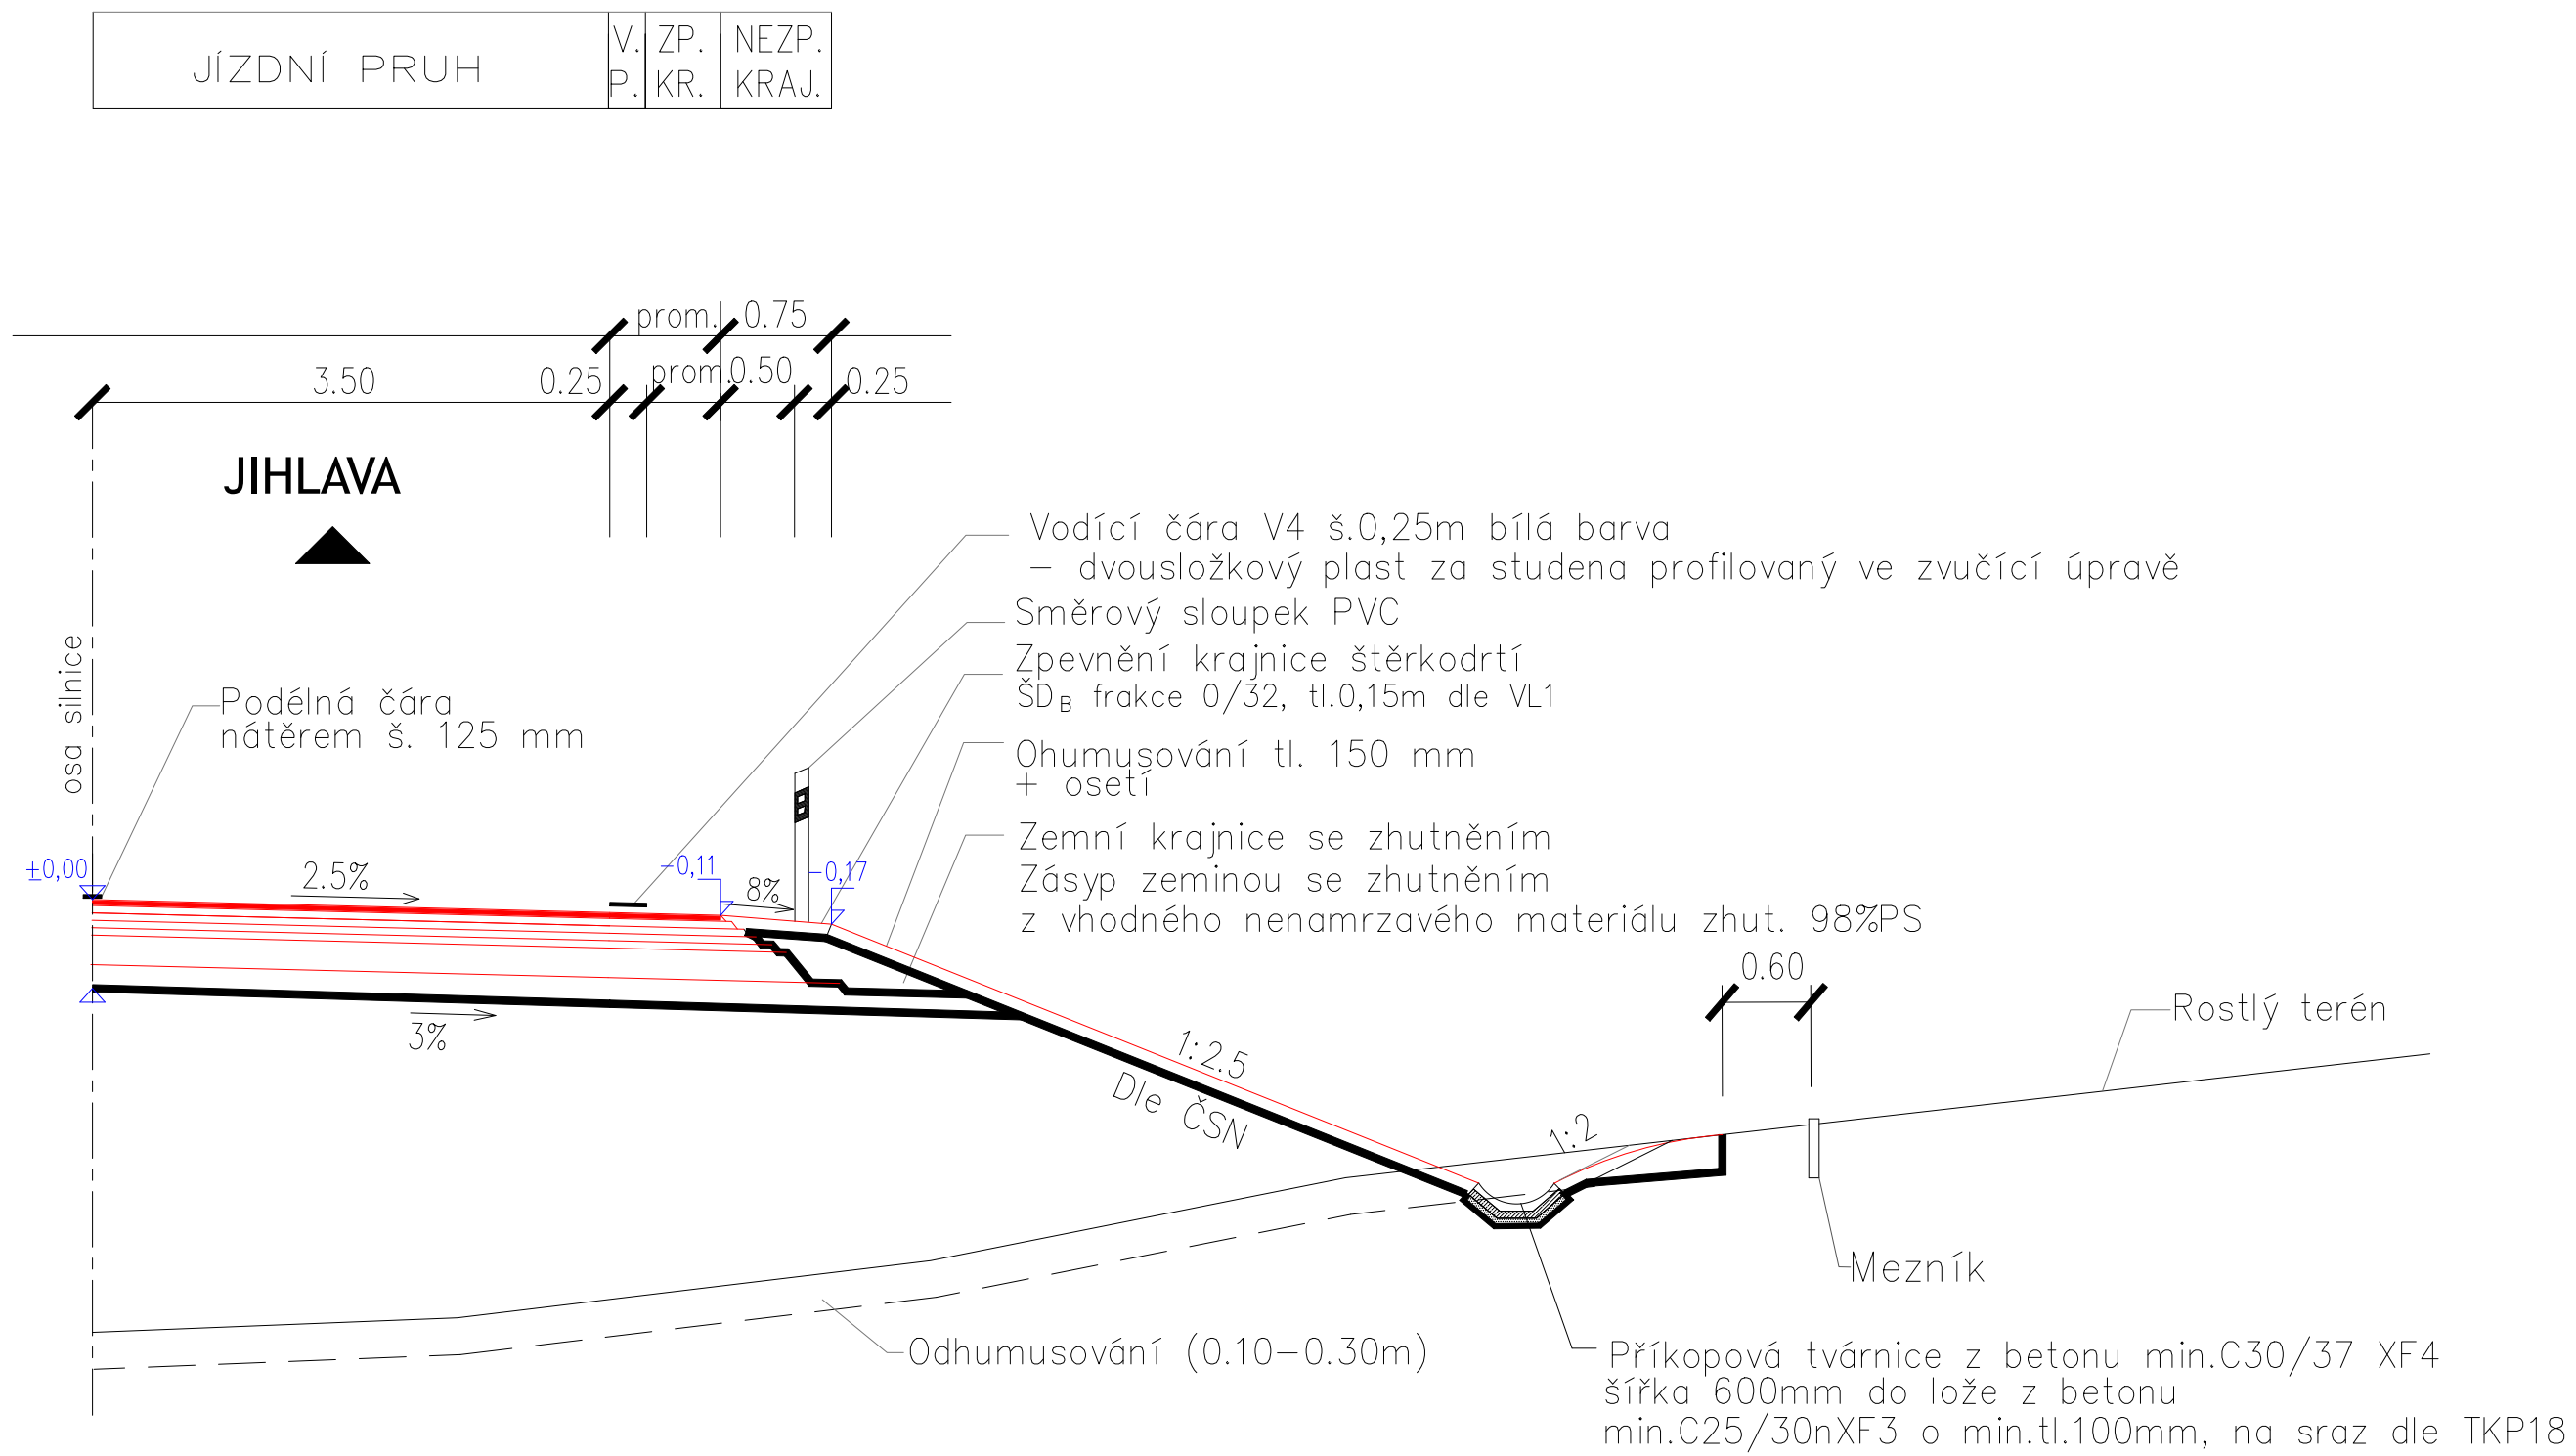

SO124

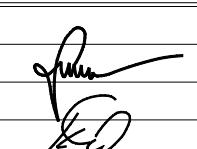SOUDRADNICOVÝ SYSTÉM: JTSK		VÝŠKOVÝ SYSTÉM: B.p.v.	
VEDOUČÍ PROJEKTANT	ING. SEDLÁK		
ZODP. PROJEKTANT	ING. SEDLÁK		
VYPRACOVAL	ING. SEDLÁK		
KONTROLOVAL	ING. KOTLÁN		
OBJEDNATEL, INVESTOR		Kraj Vysočina, Žitkova 57, 587 33 Jihlava	
NÁZEV AKCE:		FORMAT 9 A4	
II/602 JIHLAVA - JV OBCHVAT část VÝCHOD		DATUM prosinec 2023	
		STUPEŇ PDPS	
		ZAK. Č. 2016-000169	
		PARÉ Č.	
OBSAH		MĚŘÍTKO	Č. VÝKRESU
VZOROVÉ PŘÍČNÉ ŘEZY PŘEL. SIL. II/602 st.		1 : 50	124.3