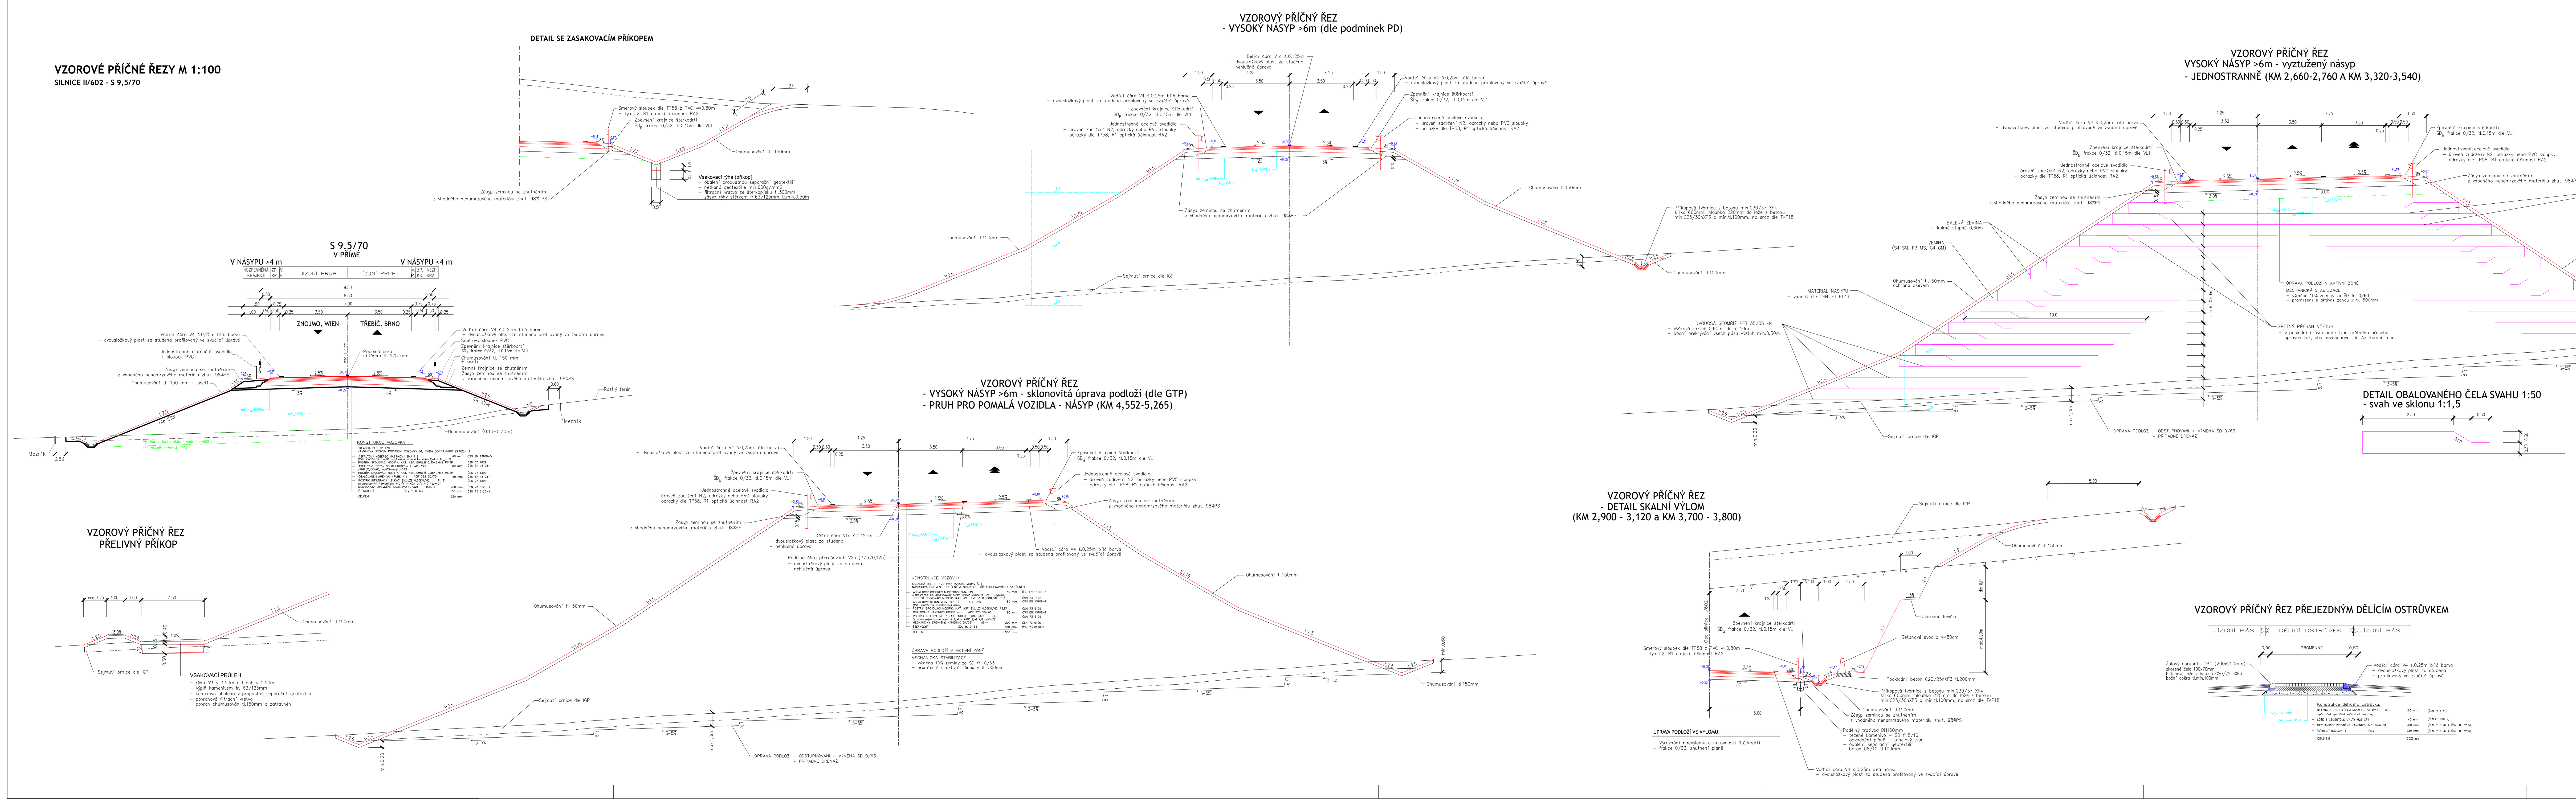

SO121

SOUŘADNICOVÝ SYSTÉM: JTSK

VÝŠKOVÝ SYSTÉM: B.p.v.

VEDOUCÍ PROJEKTANT	ING. SEDLÁK	
ZODP. PROJEKTANT	ING. SEDLÁK	
VYPRACOVAL	ING.SEDIÁK	
KONTROLOVAL	ING. KOTLÁN	

PROfi Jihlava, spol. s r. o.

OBJEDNATEL, INVESTOR	Kraj Vysočina, Žižkova 57, 587 33 Jihlava
FORMÁT	10 A4
DATUM	prosinec 2023
STUPEŇ	PDPS
ZAK. Č.	2016-000169
PARÉ Č.	

NÁZEV AKCE:

II/602 JIHLAVA - JV OBCHVAT část VÝCHOD

OBSAH

VZOROVÉ PŘÍČNÉ ŘEZY SIL. II/602

MĚŘÍTKO 1 : 100

Č. VÝKRESU **120.3**