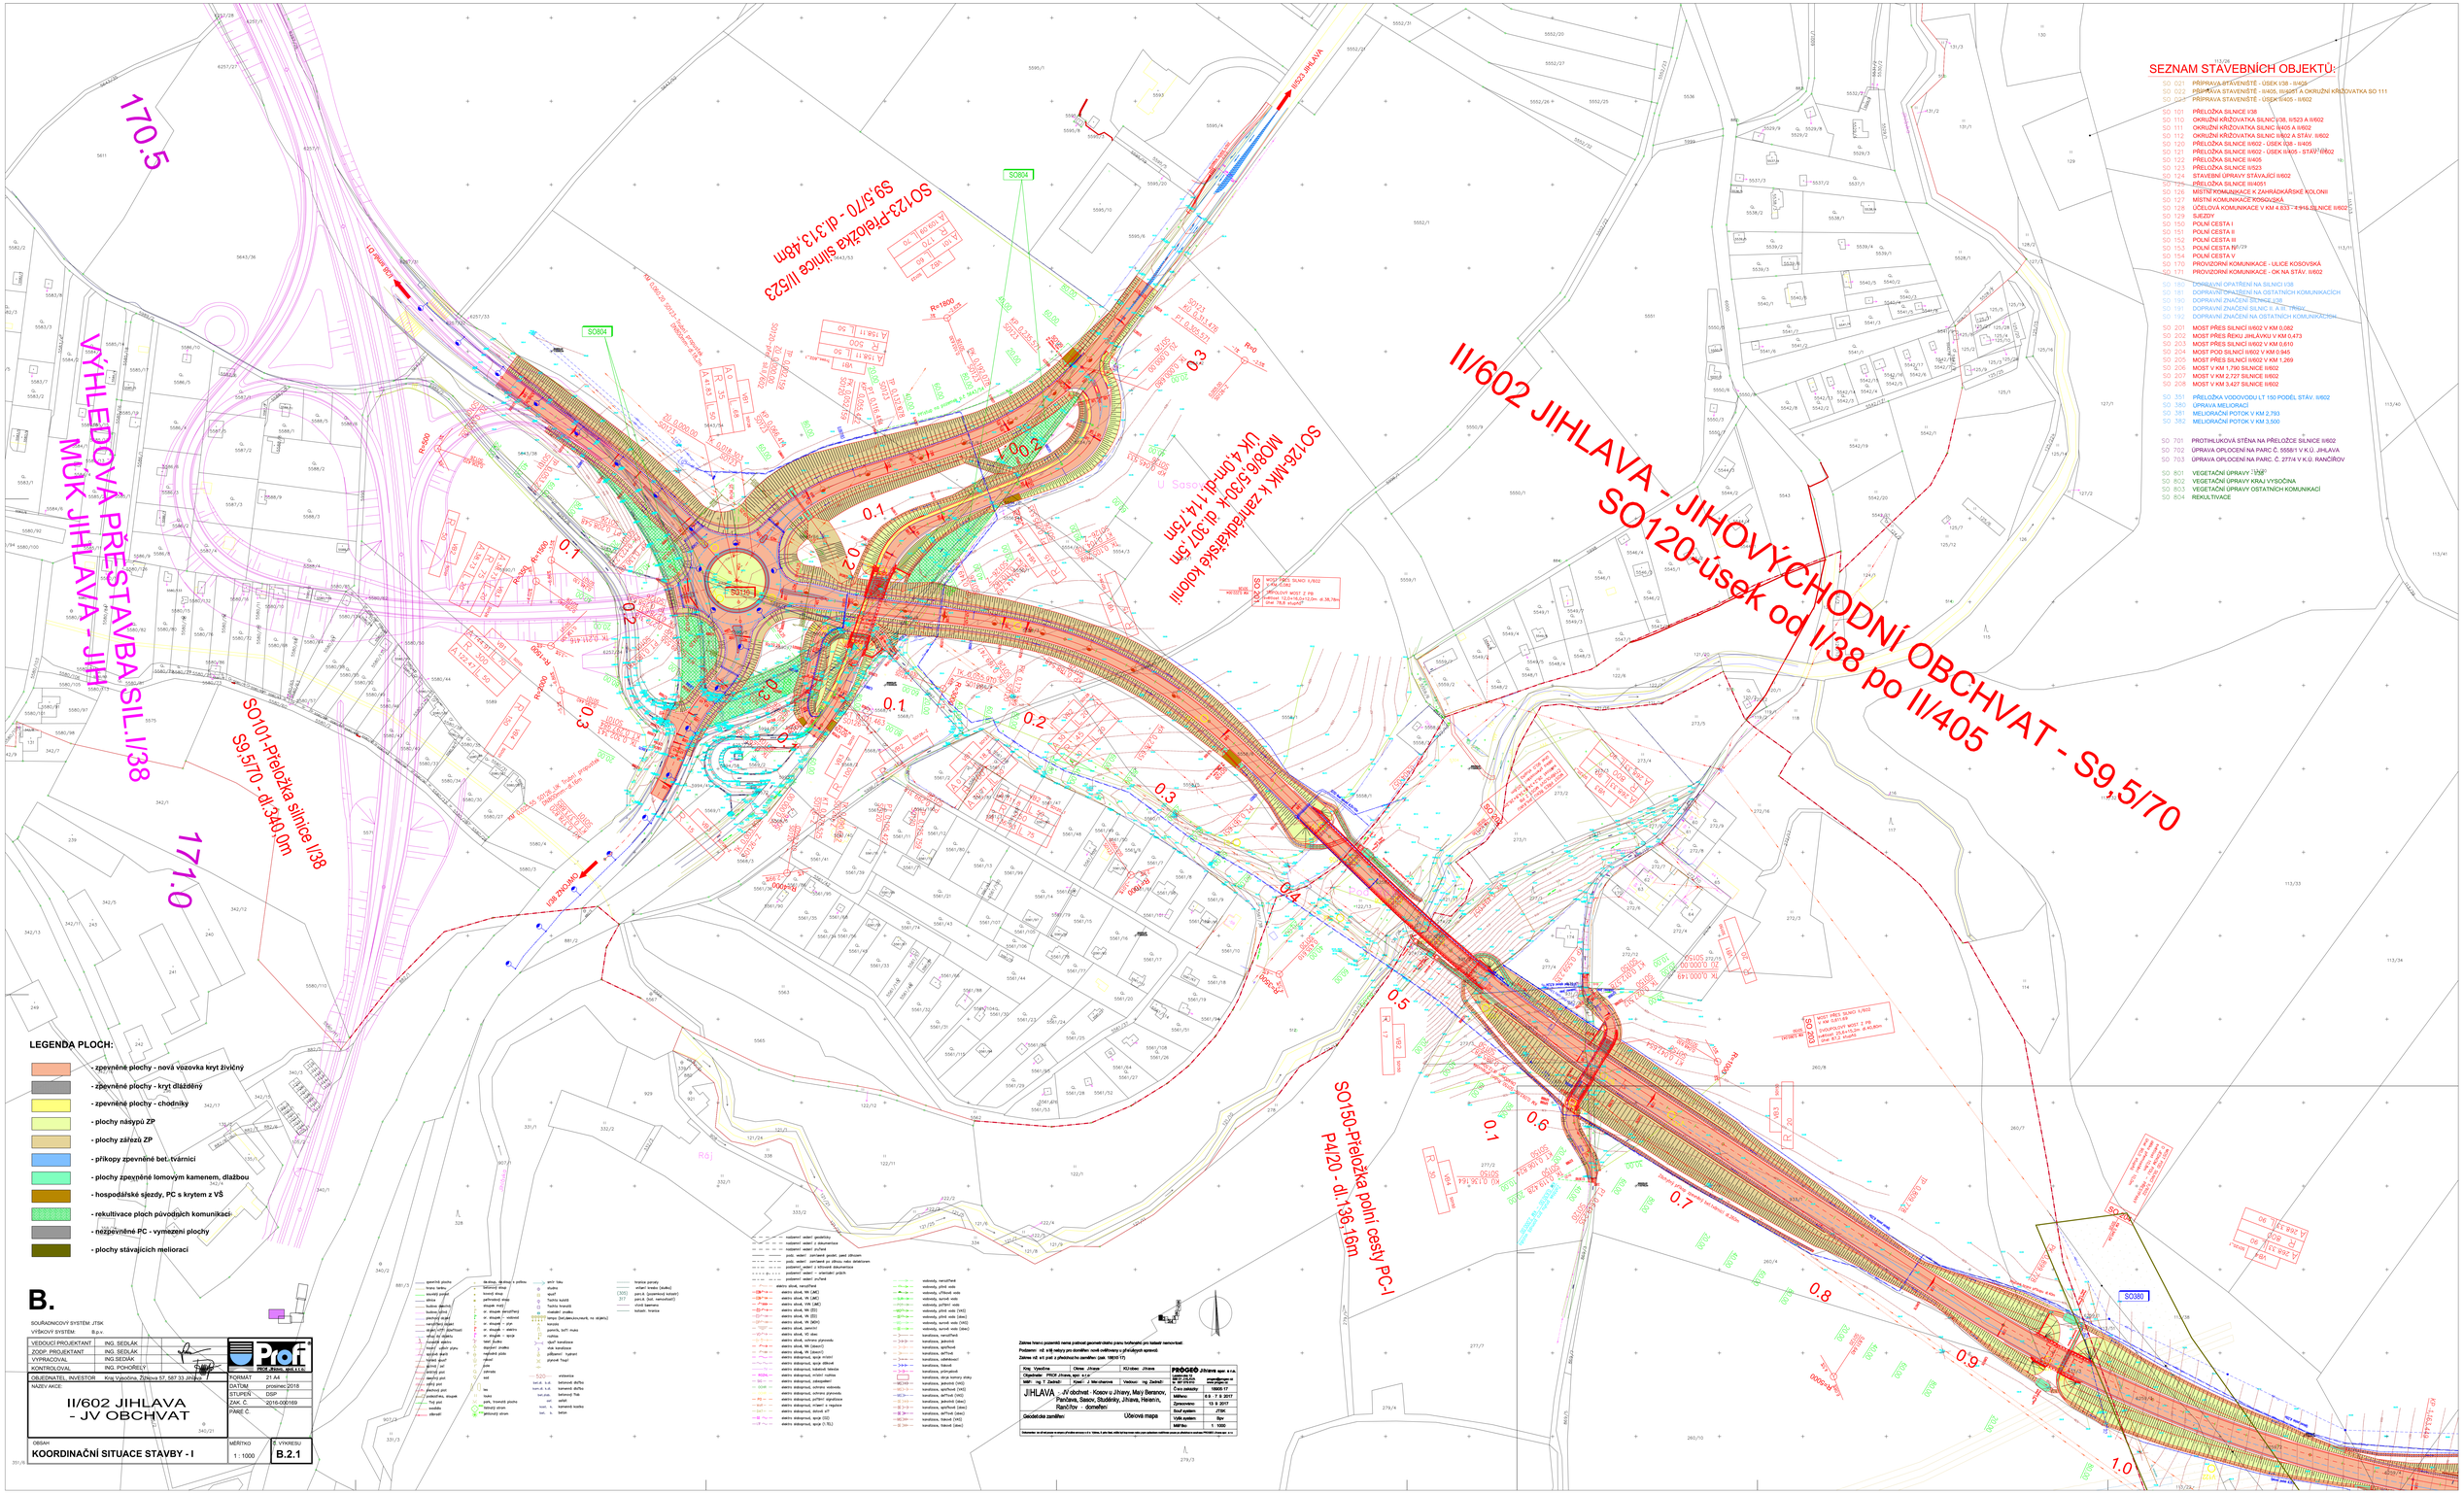
II/602 JIHLAVA - JIHOVÝCHODNÍ OBCHVAT - S9.5/70
SO120-úsek od I/38 po II/405
SO123-Přeložka silnice II/523 S9.5/70 - dl.3,13,48m
SO126-MK k zahrádkářské kolonii MO8/6,5/30/4- dl.307,5m UK 4,0m-dl.114,75m
SO101-Přeložka silnice I/38 S9.5/70 - dl.340,0m
SO150-Přeložka polní cesty PC-1 P4/20 - dl.136,16m
VÝHLEDOVÁ PŘESTAVBA SIL.I/38 MUK JIHLAVA - JIH
170.5
171.0
SO804
SO805
SO380
SO126
SO120
SO101
SO150
SO123
