


III/40618 TELČ, UL. RADKOVSKÁ, PD
SITUACE, M 1:500

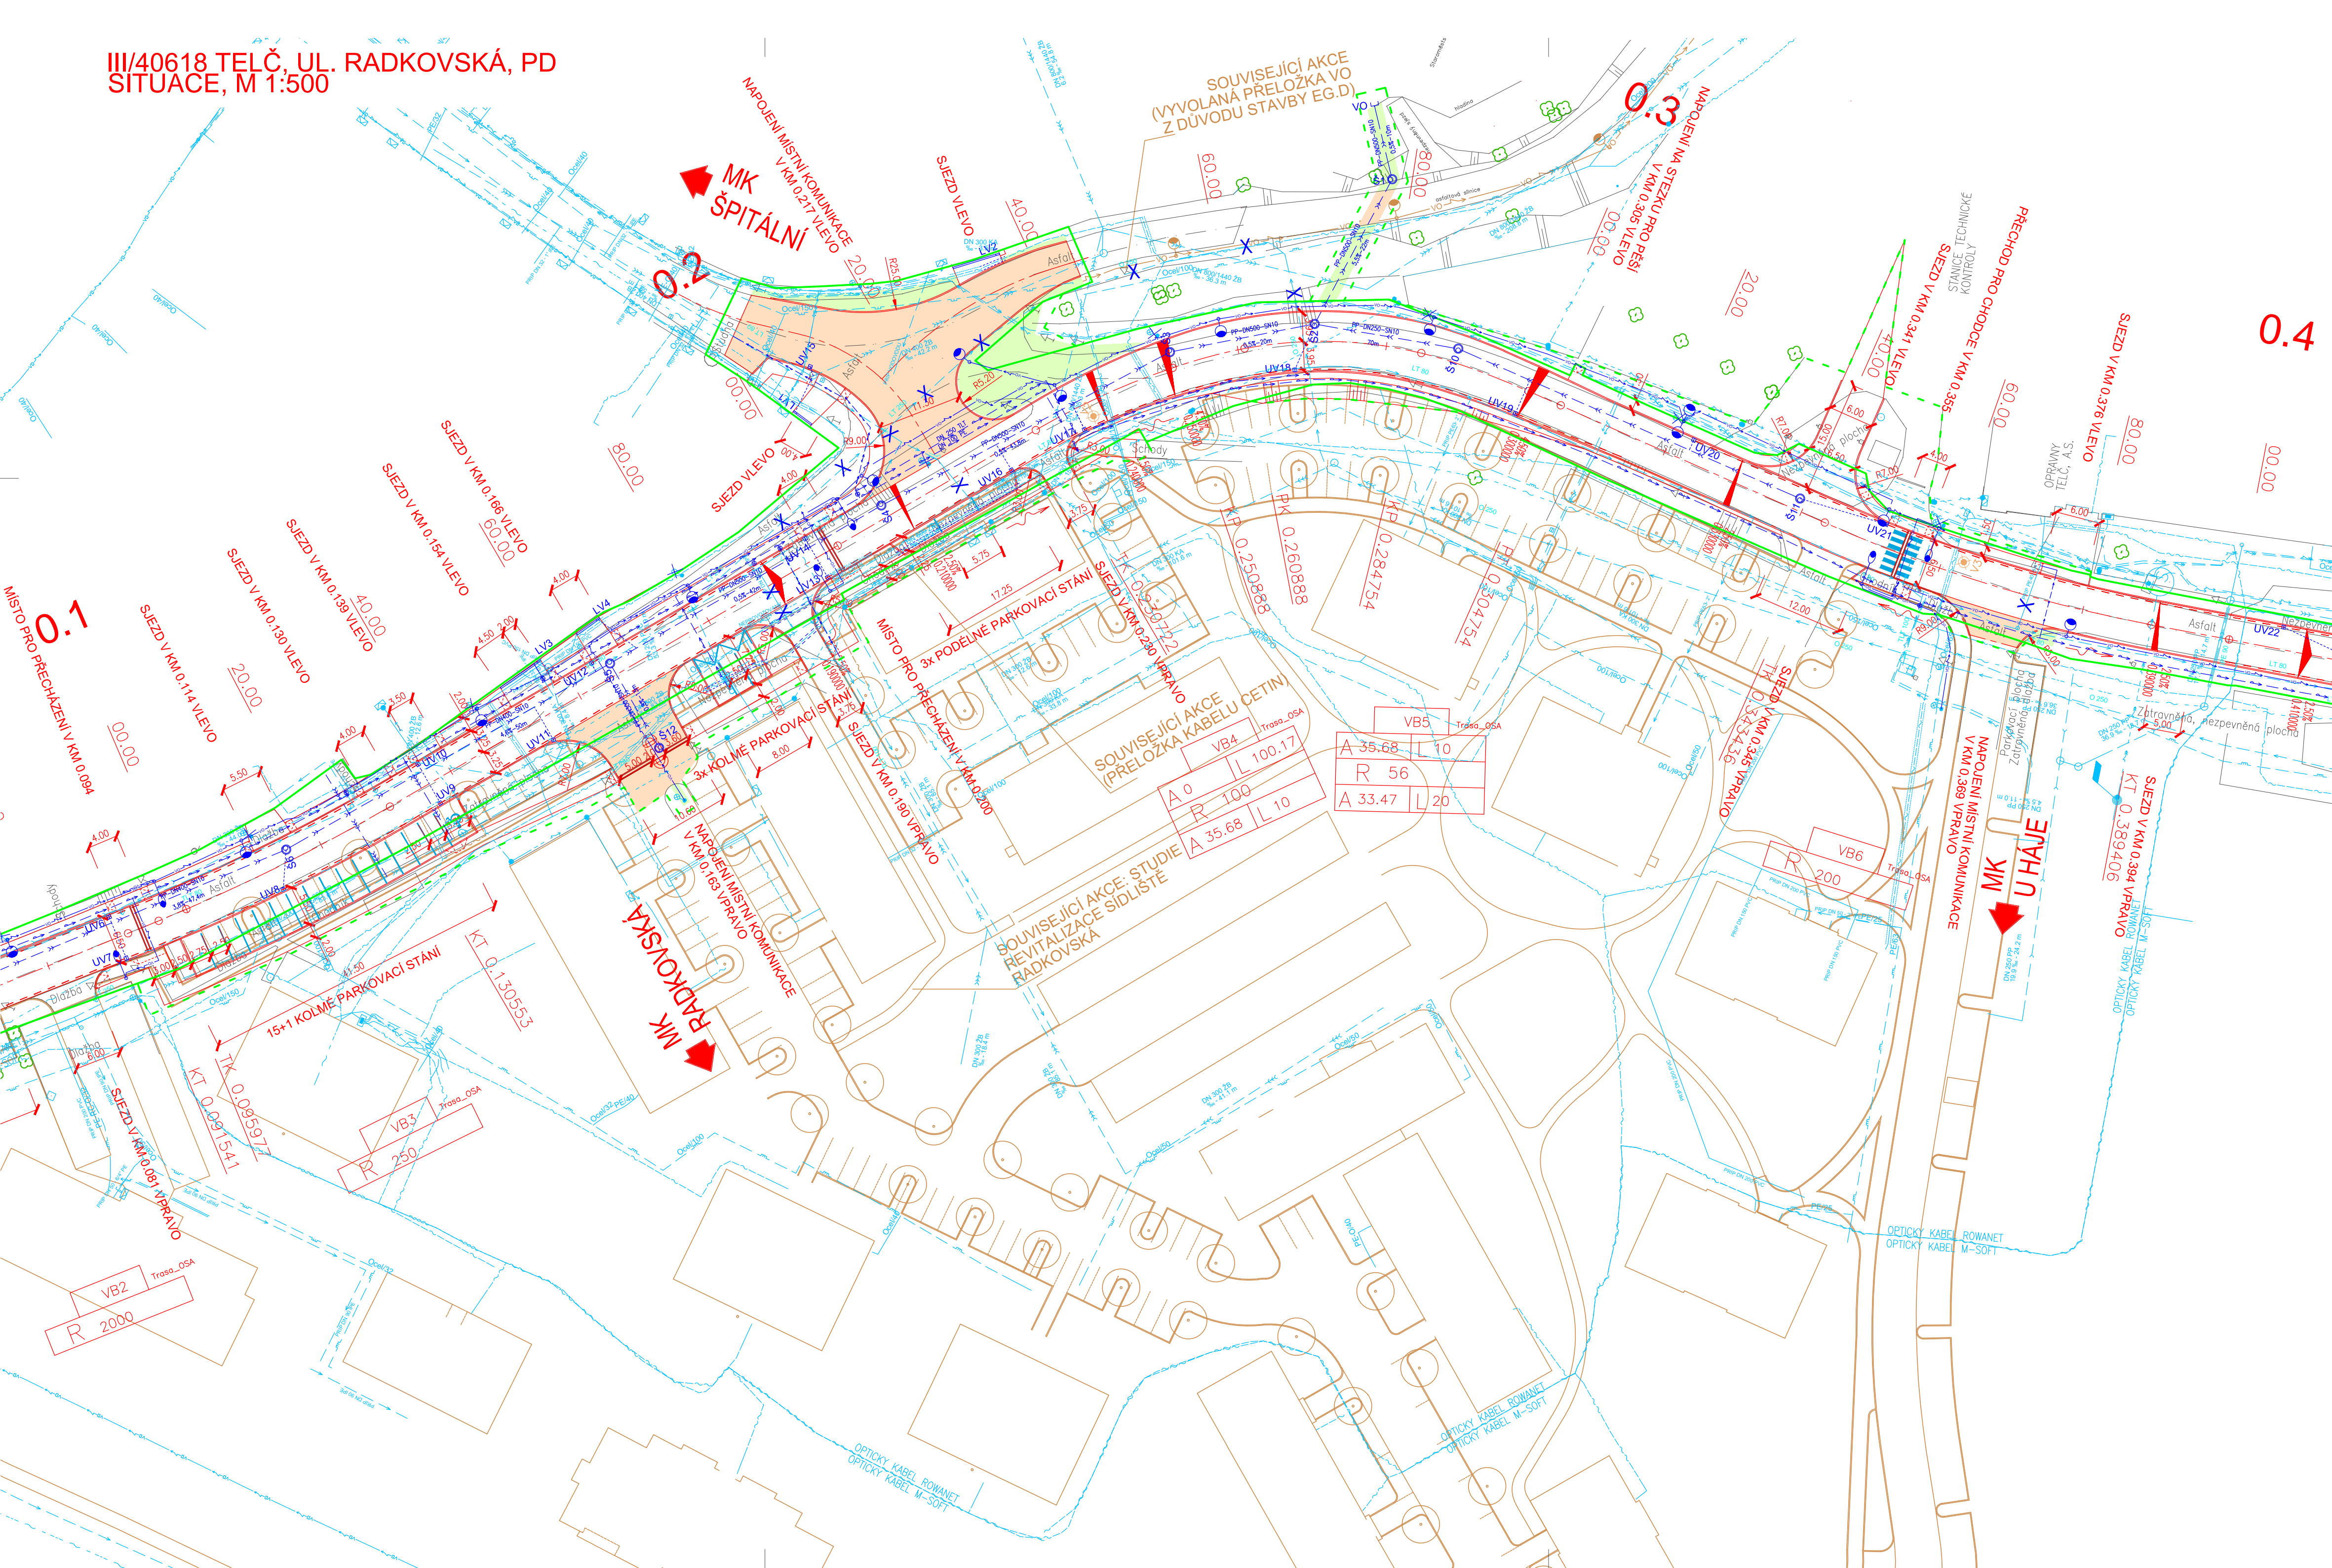

LEGENDA STÁVAJÍCÍ STAV:

STROMY

DOPRAVNÍ ZNAČKA

LAMPA VEŘ. OSVĚTLENÍ

KANALIZAČNÍ VPUST

KANALIZAČNÍ ŠACHTA

ŠACHTA NEROZLIŠENÁ

HYDRANT PODZEMNÍ

HYDRANT NADZEMNÍ

SLOUPY, OCHRANNÉ TYČE

PŘEDPOKLÁDANÝ ROZSAH MELIORACÍ

LEGENDA INŽENÝRSKÝCH SÍTÍ:

STÁVAJÍCÍ

NADZEMNÍ VEDENÍ VN

PODZEMNÍ KABEL VN

NADZEMNÍ VEDENÍ NN

PODZEMNÍ KABEL NN

PODZEMNÍ METALICKÝ SDĚL. KABEL

OPTICKÝ SDĚL. KABEL

NADZEMNÍ METALICKÝ SDĚL. KABEL

NEPROVOZOVANÝ SDĚL. KABEL

OPTICKÝ KABEL M-SOFT

OPTICKÝ KABEL ROWANET

VEREJNÉ OSVĚTLENÍ

NTL PLYNOVOD

STL PLYNOVOD

VODOVOD

DEŠŤOVÁ KANALIZACE

JEDNOTNÁ KANALIZACE

SPLAŠKOVÁ KANALIZACE

SPLAŠKOVÁ KANALIZACE TLAKOVÁ

NOVÉ

DEŠŤOVÁ KANALIZACE

VEREJNÉ OSVĚTLENÍ

VODOVOD

OPTICKÝ KABEL M-SOFT

OPTICKÝ KABEL ROWANET

OPTICKÝ KABEL M-SOFT/ROWANET

LEGENDA ZÁBORŮ:

DOČASNÝ ZÁBOR STAVBY DO 1 ROKU

TRVALÝ ZÁBOR STAVBY

LEGENDA NOVÝ STAV:

MÍSTNÍ KOMUNIKACE, SJEZDY DO AREÁLŮ Z ASFALTOVÉHO POVRCHU

NÁSYP, OZELENĚNÍ


NOVÝ STAV

OSA KOMUNIKACE



VODOROVNÉ DOPRAVNÍ ZNAČENÍ

ULIČNÍ VPUST S PŘÍPOJKOU

JÁDROVÉ VRTY Z DIAGNOSTIKY VOZOVKY

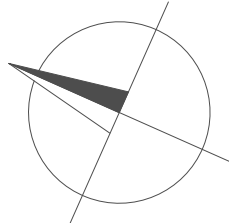

D.1.1
SO 102
DUSP

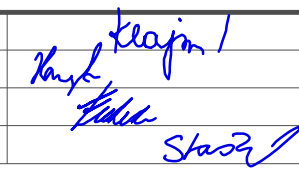VEDOUČÍ PROJEKTANT			ING. DAGMAR KLAJMONOVÁ				ZHOTOVITEL:		
ZODPOVĚDNÝ PROJEKTANT			ING. PAVEL HANYK				 DOPRAPLAN s.r.o. PREMIŠLOVCI 4208 709 00 OSTRAVA		
ZPRACOVAL			ING. DAVID FEKETE						
TECHNICKÁ KONTROLA			ING. MIROSLAVA STAŠOVÁ						
OBJEDNATEL: Město Telč, Nám. Zachariáše z Hradce 10, 588 56 Telč									
KRAJ: VYSOČINA		OKRES: JIHLAVA		OBEC: TELČ					
AKCE:						www.dopraplan.cz			
III/40618 TELČ, UL. RADKOVSKÁ, PD						DATUM		03/2022	
						MĚŘITKO		1:500	
						STUPEŇ		DUSP	
						ZAK. ČÍSLO		21007	
ČÁST: SO 102 - MÍSTNÍ KOMUNIKACE						ČÍS. PŘÍLOHY		PARÉ	
PŘÍLOHA: SITUACE								02.	