



D.2.1.b.03 Oplocení sekce C - zděný plot
M 1:75

VNITŘNÍ POHLED

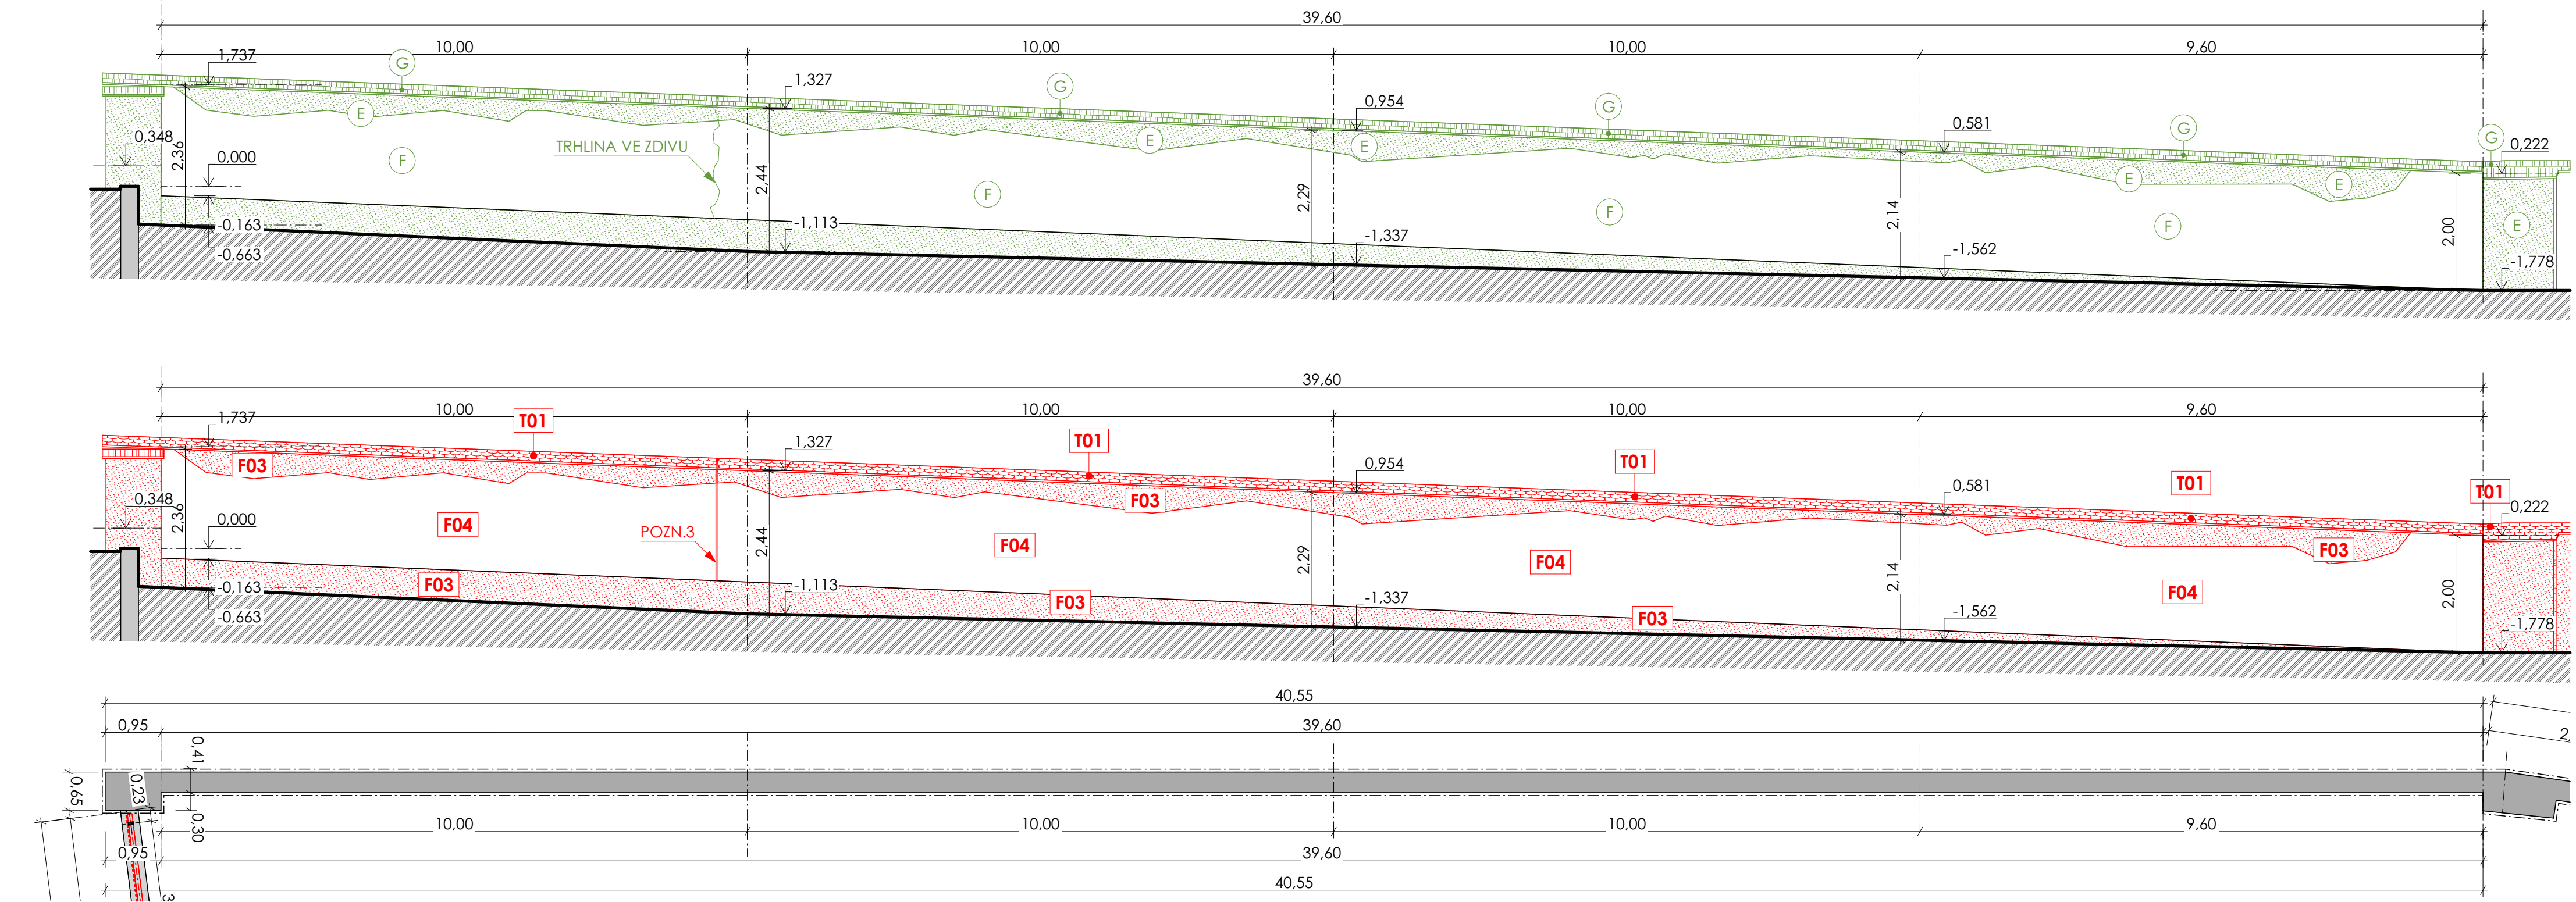

VNĚJŠÍ POHLED

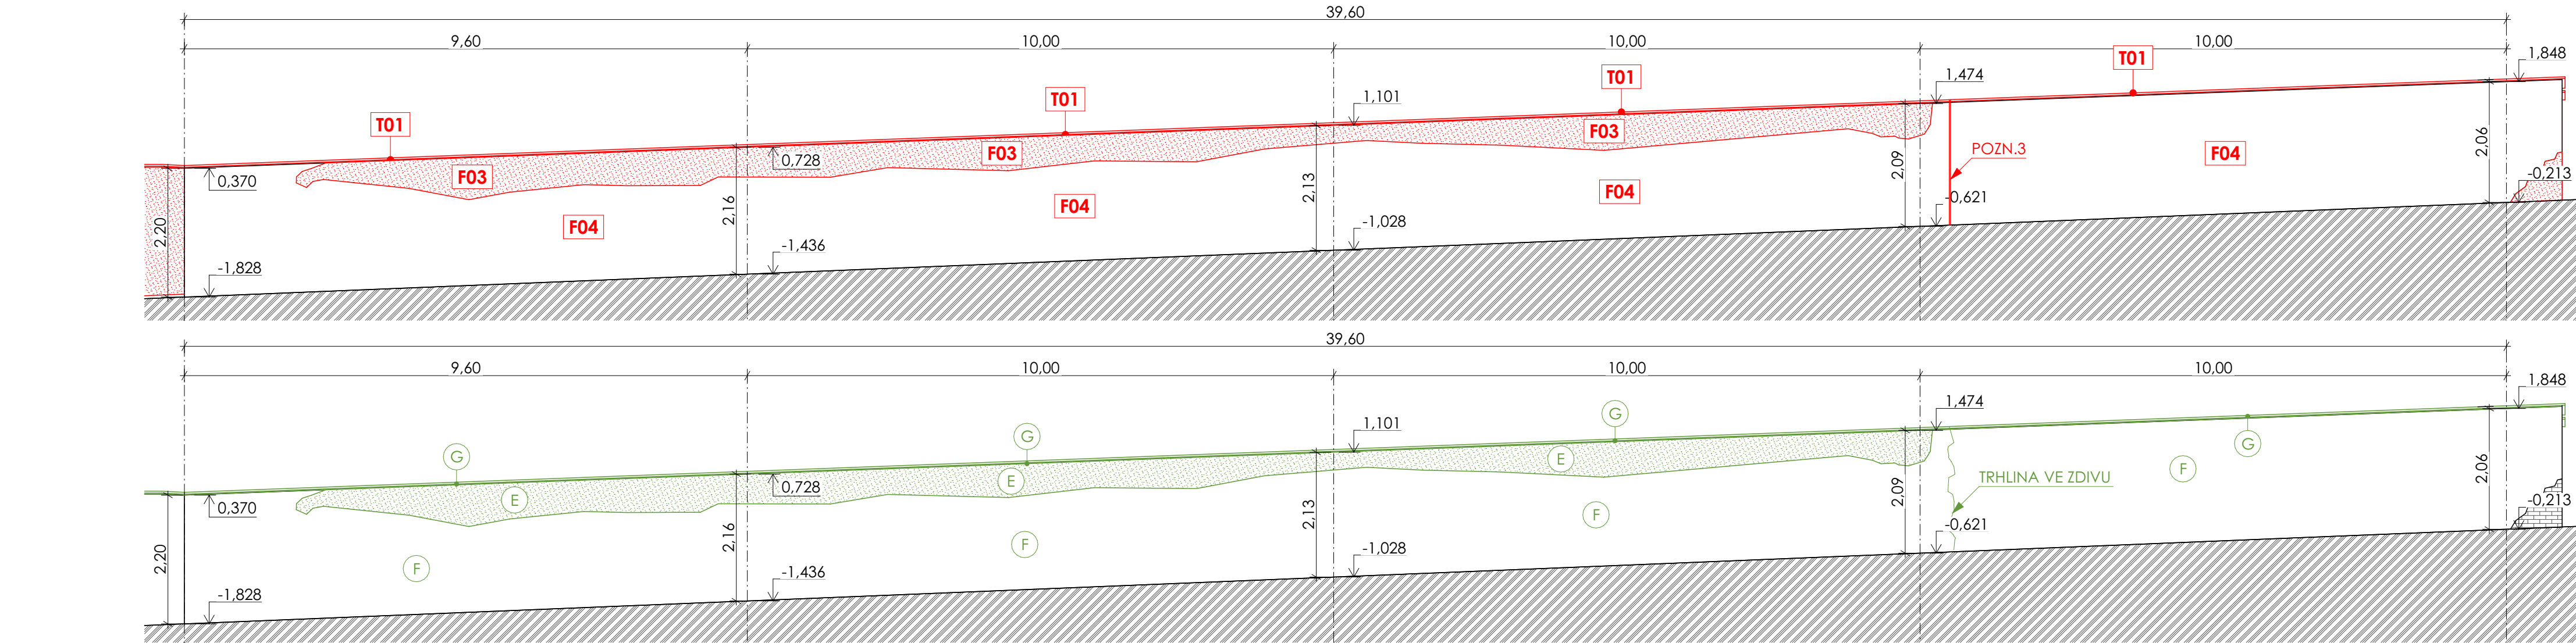

POZNÁMKA

POZN.3 V MÍSTĚ TRHLINY NOVĚ VYTVOŘENÁ DILATAČNÍ SPÁRA, KTERÁ BUDE VYPLNĚNA BUTYL BAUČUKOVÝM TMELEM, DILATAČNÍ SPÁRA BUDE PROŘÍZNUTA CCA 100 mm DO HLoubKY STÁVAJÍCÍHO ZDIVA


OBECNÉ POZNÁMKY

- VEŠKERÉ POVRCHOVÉ ÚPRAVY KOVOVÝCH PRVKŮ, BUDOU PROVÁDĚNÝ VHDNOU ANTIKOROZNÍ BARVOU, MINIMÁLNĚ VE DVOU VRSTVÁCH!
- VEŠKERÉ NÁTĚRY DŘEVĚNÝCH PRVKŮ BUDOU PROVEDENY OLEJOVOU LAZUROU PRO EXTERIÉROVÉ POUŽITÍ, MINIMÁLNĚ VE DVOU VRSTVÁCH!
- MEZI UPRAVOVANOU POVRCHOVOU ÚPRAVOU OPLOCENÍ A UPRAVENÝM TERÉNEM VYNECHANÁ NEOMÍTANÁ SPÁRA 20 mm!

POPIS

- A DEMONTÁŽ A LIKVIDACE DRÁTĚNÉHO OPLOCENÍ VČETNĚ SLOUPKŮ VČETNĚ OTEVÍRÁVÉ BRÁNY
- B DEMONTÁŽ A LIKVIDACE DŘEVĚNÝCH PŘÍČNÍKŮ A PLOTŮVEK
- C ODSTRANĚNÍ STÁVAJÍCÍHO NÁTĚRU Z OCELOVÝCH SLOUPKŮ A MONTÁŽNÍCH PÁSOVIN RUČNÍM BROUŠENÍM; PROVEDENÍ NOVÉHO NÁTĚRU VHDNOU ANTIKOROZNÍ BARVOU A TO MINIMÁLNĚ VE DVOU VRSTVÁCH
- D OTLUČENÍ NESOUDRŽNÝCH ČÁSTÍ CEMENTOVÝCH OMÍTEK SOKLU V ROZSAHU 20% Z PLOCHY VYMEZENÉ DANOU SEKCÍ, OMYTÍ TLAKOVOU VODOU
- E OTLUČENÍ NESOUDRŽNÝCH ČÁSTÍ VÁPENOCEMENTOVÝCH OMÍTEK V ROZSAHU 35% Z PLOCHY VYMEZENÉ DANOU SEKCÍ, OMYTÍ TLAKOVOU VODOU
- E1 OTLUČENÍ NESOUDRŽNÝCH ČÁSTÍ VÁPENOCEMENTOVÝCH OMÍTEK V ROZSAHU 100% Z PLOCHY VYMEZENÉ DANOU SEKCÍ, OMYTÍ TLAKOVOU VODOU
- E2 OTLUČENÍ NESOUDRŽNÝCH ČÁSTÍ VÁPENOCEMENTOVÝCH OMÍTEK V ROZSAHU 100% Z PLOCHY VYMEZENÉ DANOU SEKCÍ, OMYTÍ TLAKOVOU VODOU
- F PŘEBROUŠENÍ STÁVAJÍCÍ ŠTUKOVÉ OMÍTKY V ROZSAHU PONECHÁVANÉ JÁDROVÉ OMÍTKY (65 %) Z PLOCHY VYMEZENÉ DANOU SEKCÍ, OMYTÍ TLAKOVOU VODOU
- G DEMONTÁŽ A LIKVIDACE KERAMICKÝCH STŘEŠNÍCH TAŠEK VČETNĚ MALTOVÉHO LOŽE, OMYTÍ TLAKOVOU VODOU
- G1 DEMONTÁŽ A LIKVIDACE KERAMICKÝCH CIHEL VČETNĚ MALTOVÉHO LOŽE, OMYTÍ TLAKOVOU VODOU
- H VYBOURÁNÍ ZBYTKŮ KAMENNÉHO ZDIVA

SCHÉMA POZICE OPLOCENÍ

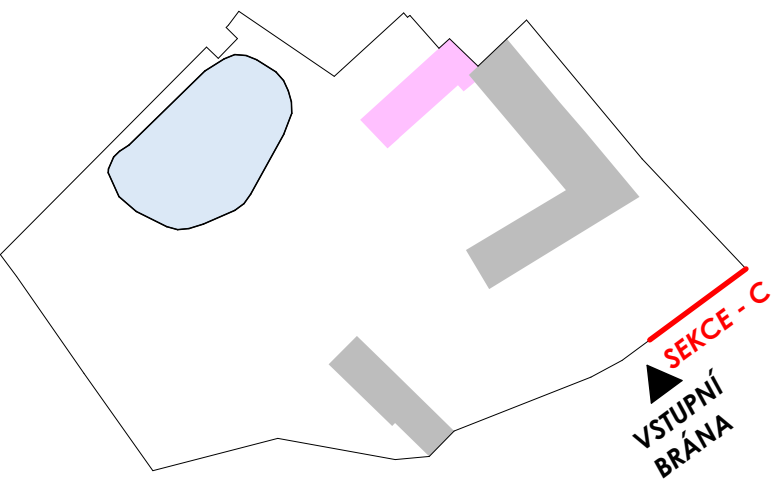

LEGENDA MATERIÁLŮ

- BOURANÉ KONSTRUKCE
- NOVÉ KONSTRUKCE
- STÁVAJÍCÍ KONSTRUKCE

Souřadnicový systém : S-Jtsk

Výškový systém : Bpv

- +0,000 je stanovena na úrovni vstupního podlaží

<div>ING. MICHAL ZLATOŠKA ARCH</div> <div>Zerotínova 357 Jaroměřice n.Rok. 675 51 IČO 64336824 DIČ CZ690304566 ČKA 03038 tel. 568441100 603218487 e-mail m.zlatuska@quick.cz</div>			
Zodpovědný projektant : ing. Michal Zlatuška arch		Stupeň PD : DPS	
Číslo autorizace : ČKA 03038		Datum : Červenec 2023	
Vypracoval : ing. Patrik Sobotka		Pare : CAD : ARCHICAD	
Číslo autorizace : -			
<div>Domov Nové Syrovce - Rekonstrukce přístavby zámku, zámecké zdi a oplocení - projektová dokumentace</div>			
Oddíl : D.1.1 - Architektonicko-stavební řešení			
Investor : Kraj Vysočina, Žižkova 1882/57, 586 01 Jihlava		Měřítko : 1:75	
Uživatel : Domov Nové Syrovce, příspěvková organizace, Nové Syrovce 1, 675 41 Nové Syrovce		Formát : 420/840 mm	
Místo stavby : Domov Nové Syrovce, Nové Syrovce 1, (p. č. 106/1), 675 41 Nové Syrovce		Zakázkové číslo -	
Obsah : Oplocení sekce C - zděný plot		Číslo výkresu : D.2.1.b.03	
Kraj : Vysočina		Zástupce investora : Martin Kocmánek	