


PŮDORYS 1.NP:
PŮVODNÍ STAV
1: 50

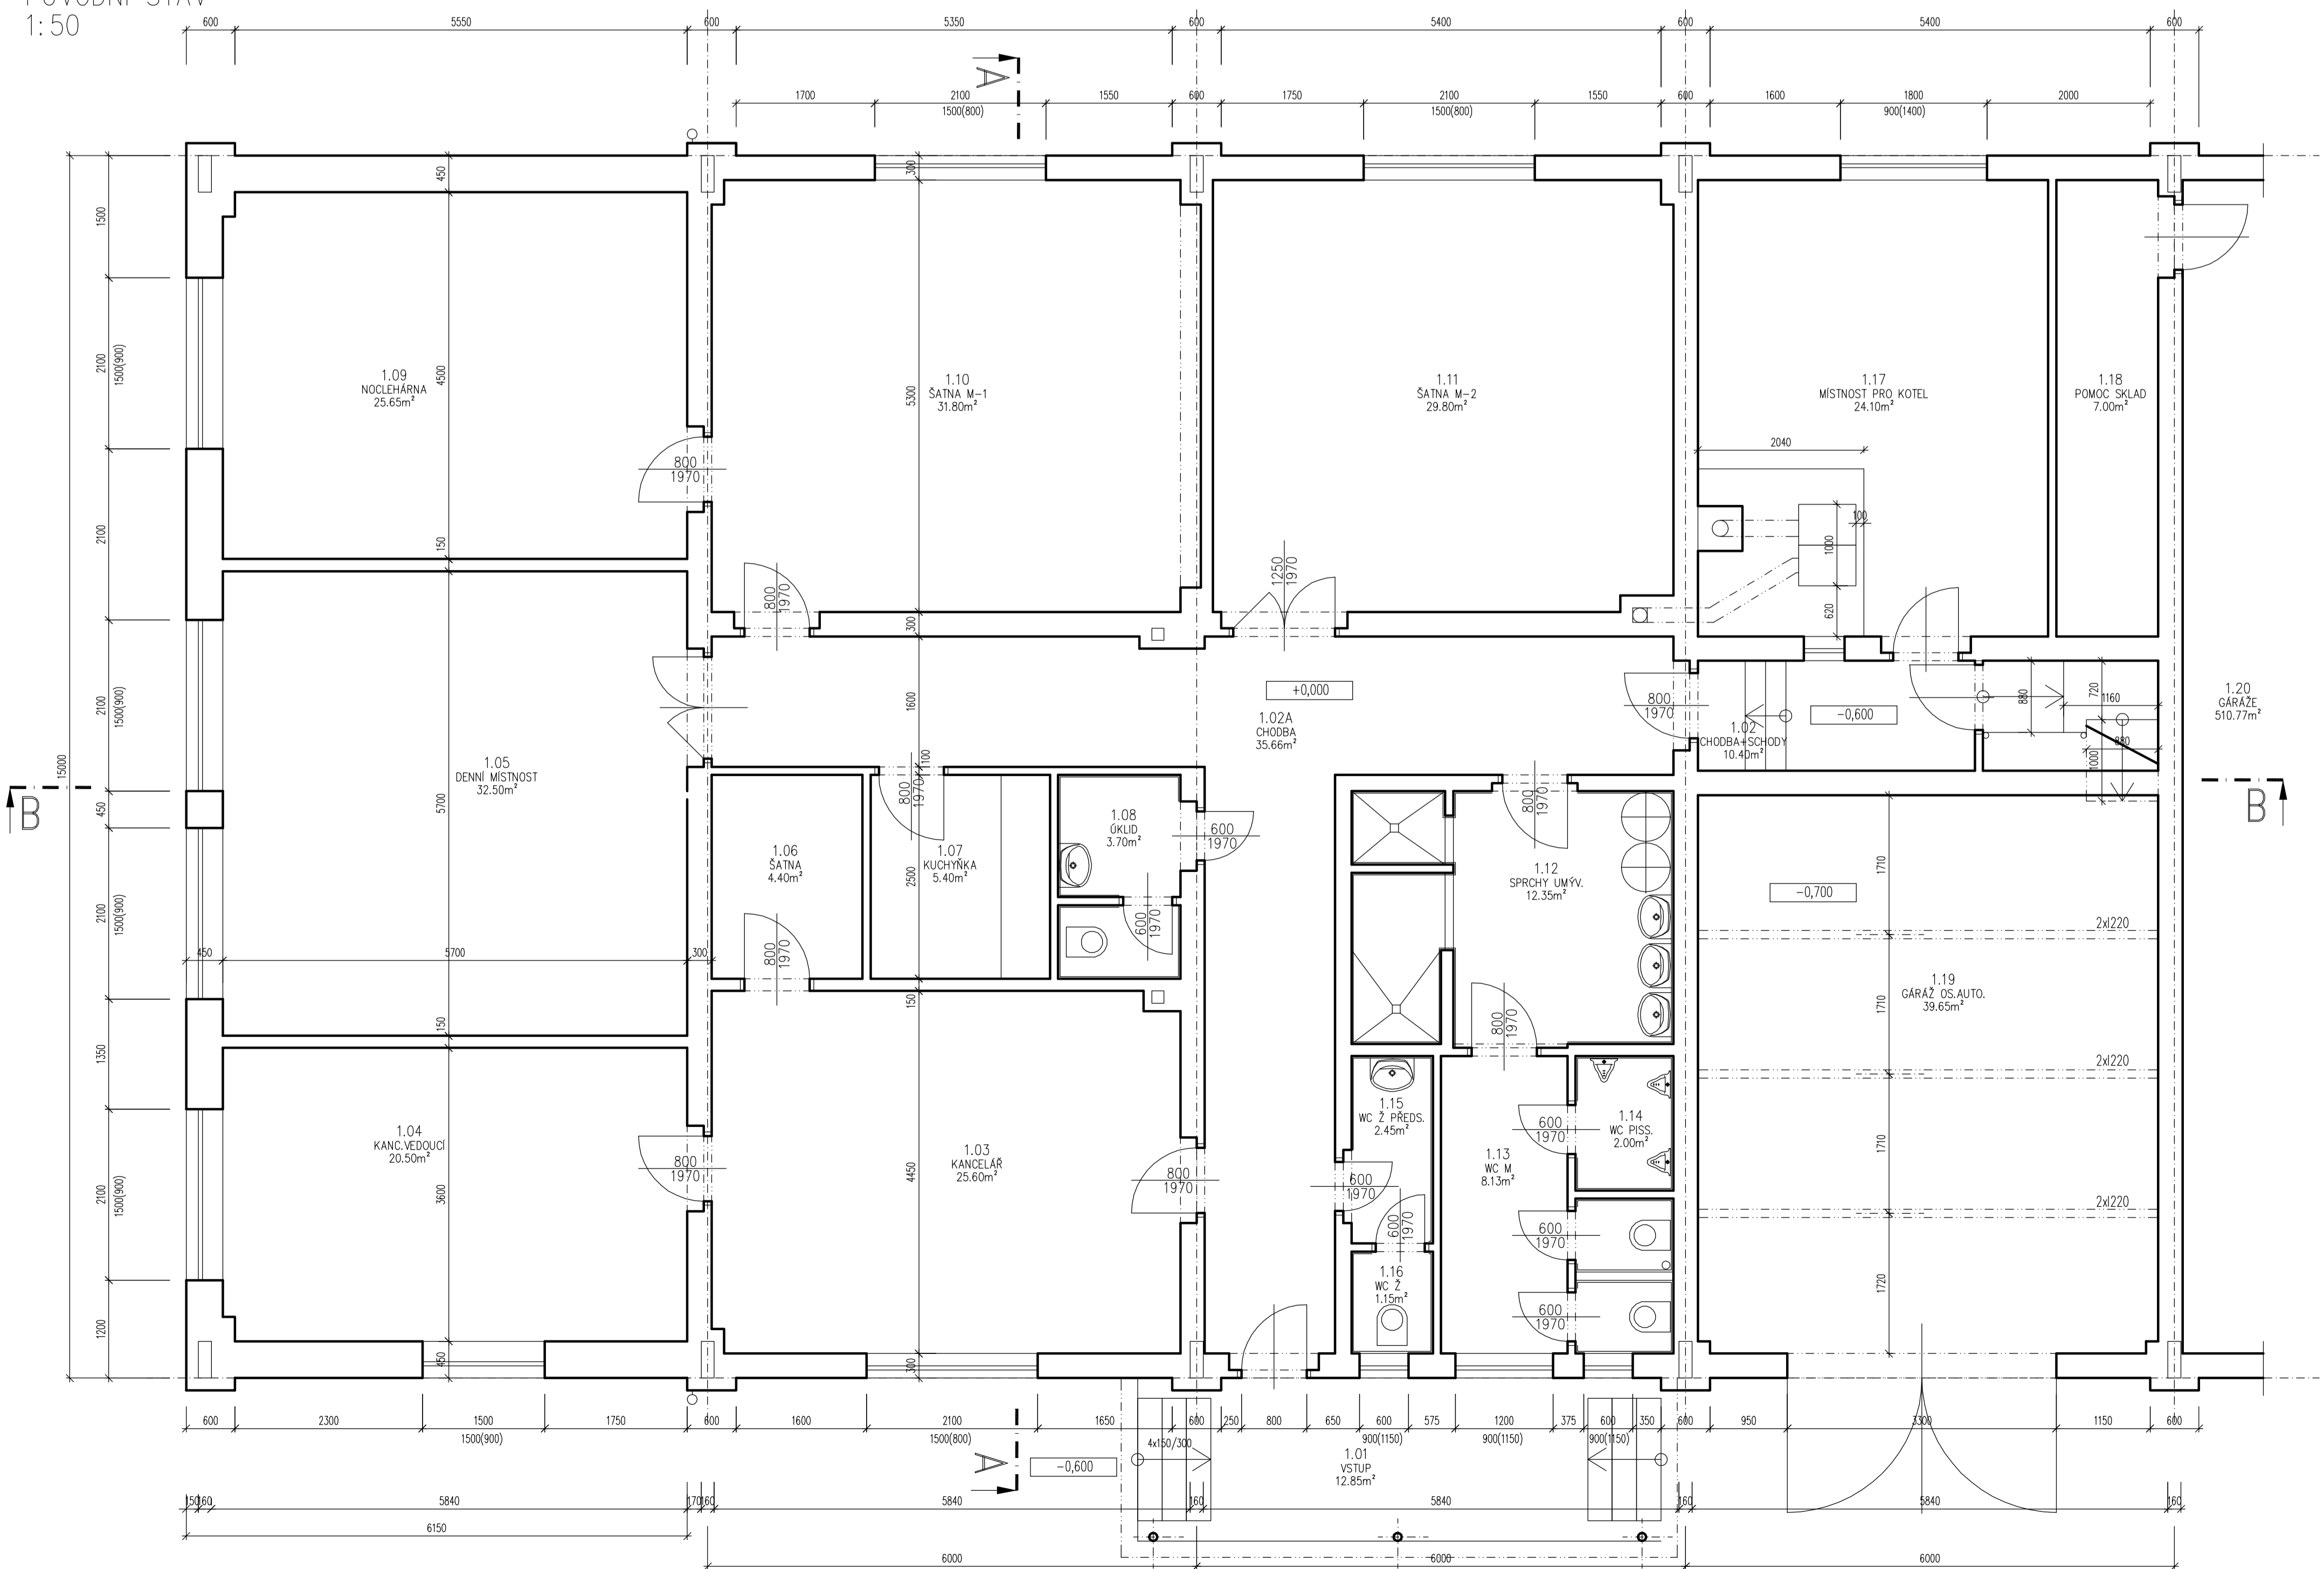

LEGENDA MÍSTNOSTÍ

Č.m.	Název místnosti	Plocha	Úprava podlahy	Úprava stěn	Úprava stropu

LEGENDA MATERIÁLŮ

PŮVODNÍ STAV
- šachty 300, 200, 150 a 100mm z cihelných dílcových bloků

