


PŮDORYS 1.NP – KANALIZACE:

NOVY STAV

1:50

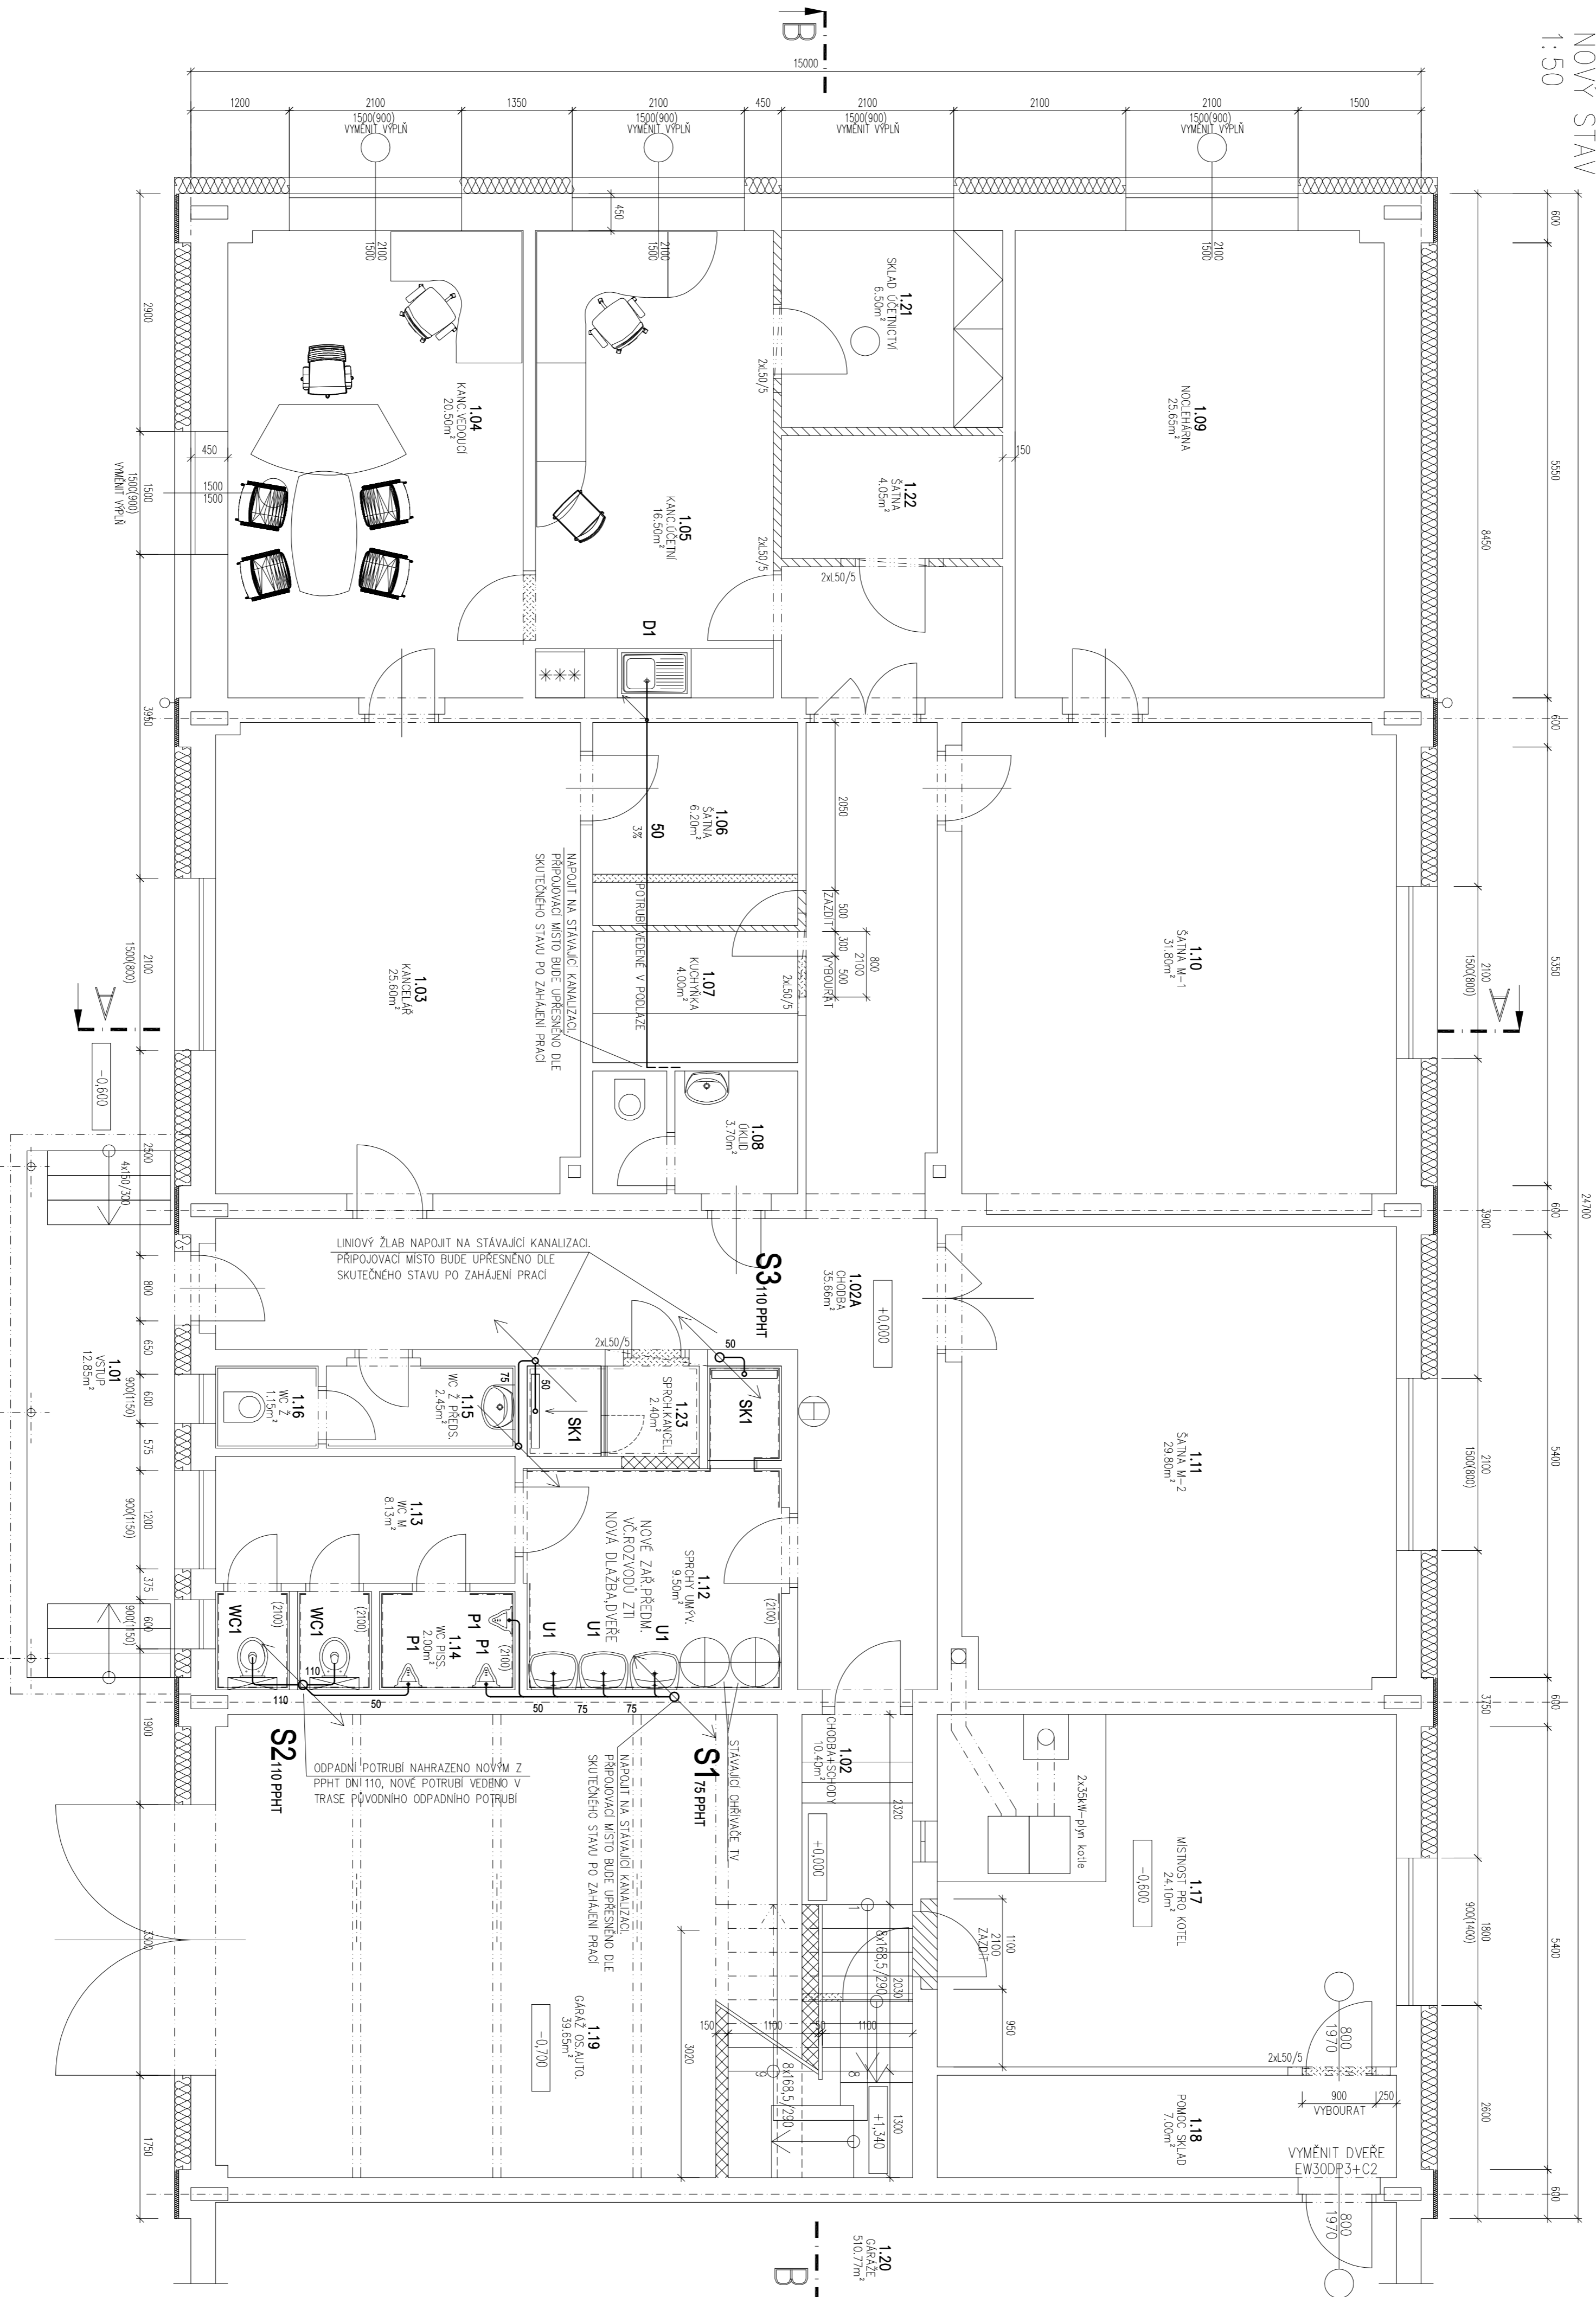

LEGENDA MISTNOSTI		
Č.m.	Novi mistnosti	Poda
1.01	VSTUP	12,85
1.02A	CHODBA	35,66
1.02	CHODBA+SPLOD	10,40
1.03	KANCIJARE	25,60
1.04	KANCIJARE VEDRO	20,50
1.05	KANCIJARE ODEN	16,50
1.06	SATNA	6,20
1.07	KUODHYKA	3,70
1.08	ODKID KODBA	3,70
1.09	NOODHARYNA	25,65
1.10	SATNA M-1	31,80
1.11	SATNA M-2	29,80
1.12	SPRCHY UMVARYNA	12,35
1.13	WC M	8,13
1.14	WC PISODAR	2,00
1.15	WC 2 PREDON	2,45
1.16	WC 2	1,15
1.17	MISTNOSTI PRO KOTEL	24,10
1.18	PONOD, SKAD	7,00
1.19	GARAZ PRO OSOBNY AVTOMOBILY	39,65
1.20	GARAZ	510,77
1.21	SKAD ODENOVY	6,00
1.22	SATNA	4,05
1.23	SPRCHY KANCIJARE	2,40


LEGENDA ZNAČENÍ

SK1
PŘÍPOJOVACÍ POTRUBÍ A ODPADNÍ POTRUBÍ VNITŘNÍ KANALIZACE. POTRUBÍ Z MATERIÁLU PPHT
OZNAČENÍ ZAŘÍZOVACÍCH PŘEDMĚTŮ

POZNÁMKA

PŘÍPOJNÝMI A ODPADNÍ POTRUBÍ JE PROVÉDENO Z MATERIÁLU PPHT. PŘÍPOJNÝMI POTRUBÍ BUDE VE SKLONU MIN. 3%. ODPADNÍ POTRUBÍ SI SÚČAS S BUDOU OVĚTŘOVÁNÍ NAD STŘECHU. VĚTRACÍ POTRUBÍ BUDE PROVÉDENO V DIMENZII DN75. ZAŘÍZOVACÍ PŘEMĚŤTĚ BUDOU DLE BEŽNÉHO STANOVARU A BUDOU UPŘESNĚNY PŘI VYBERU INVESTORA.

DREM

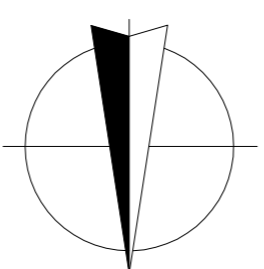[illegible]