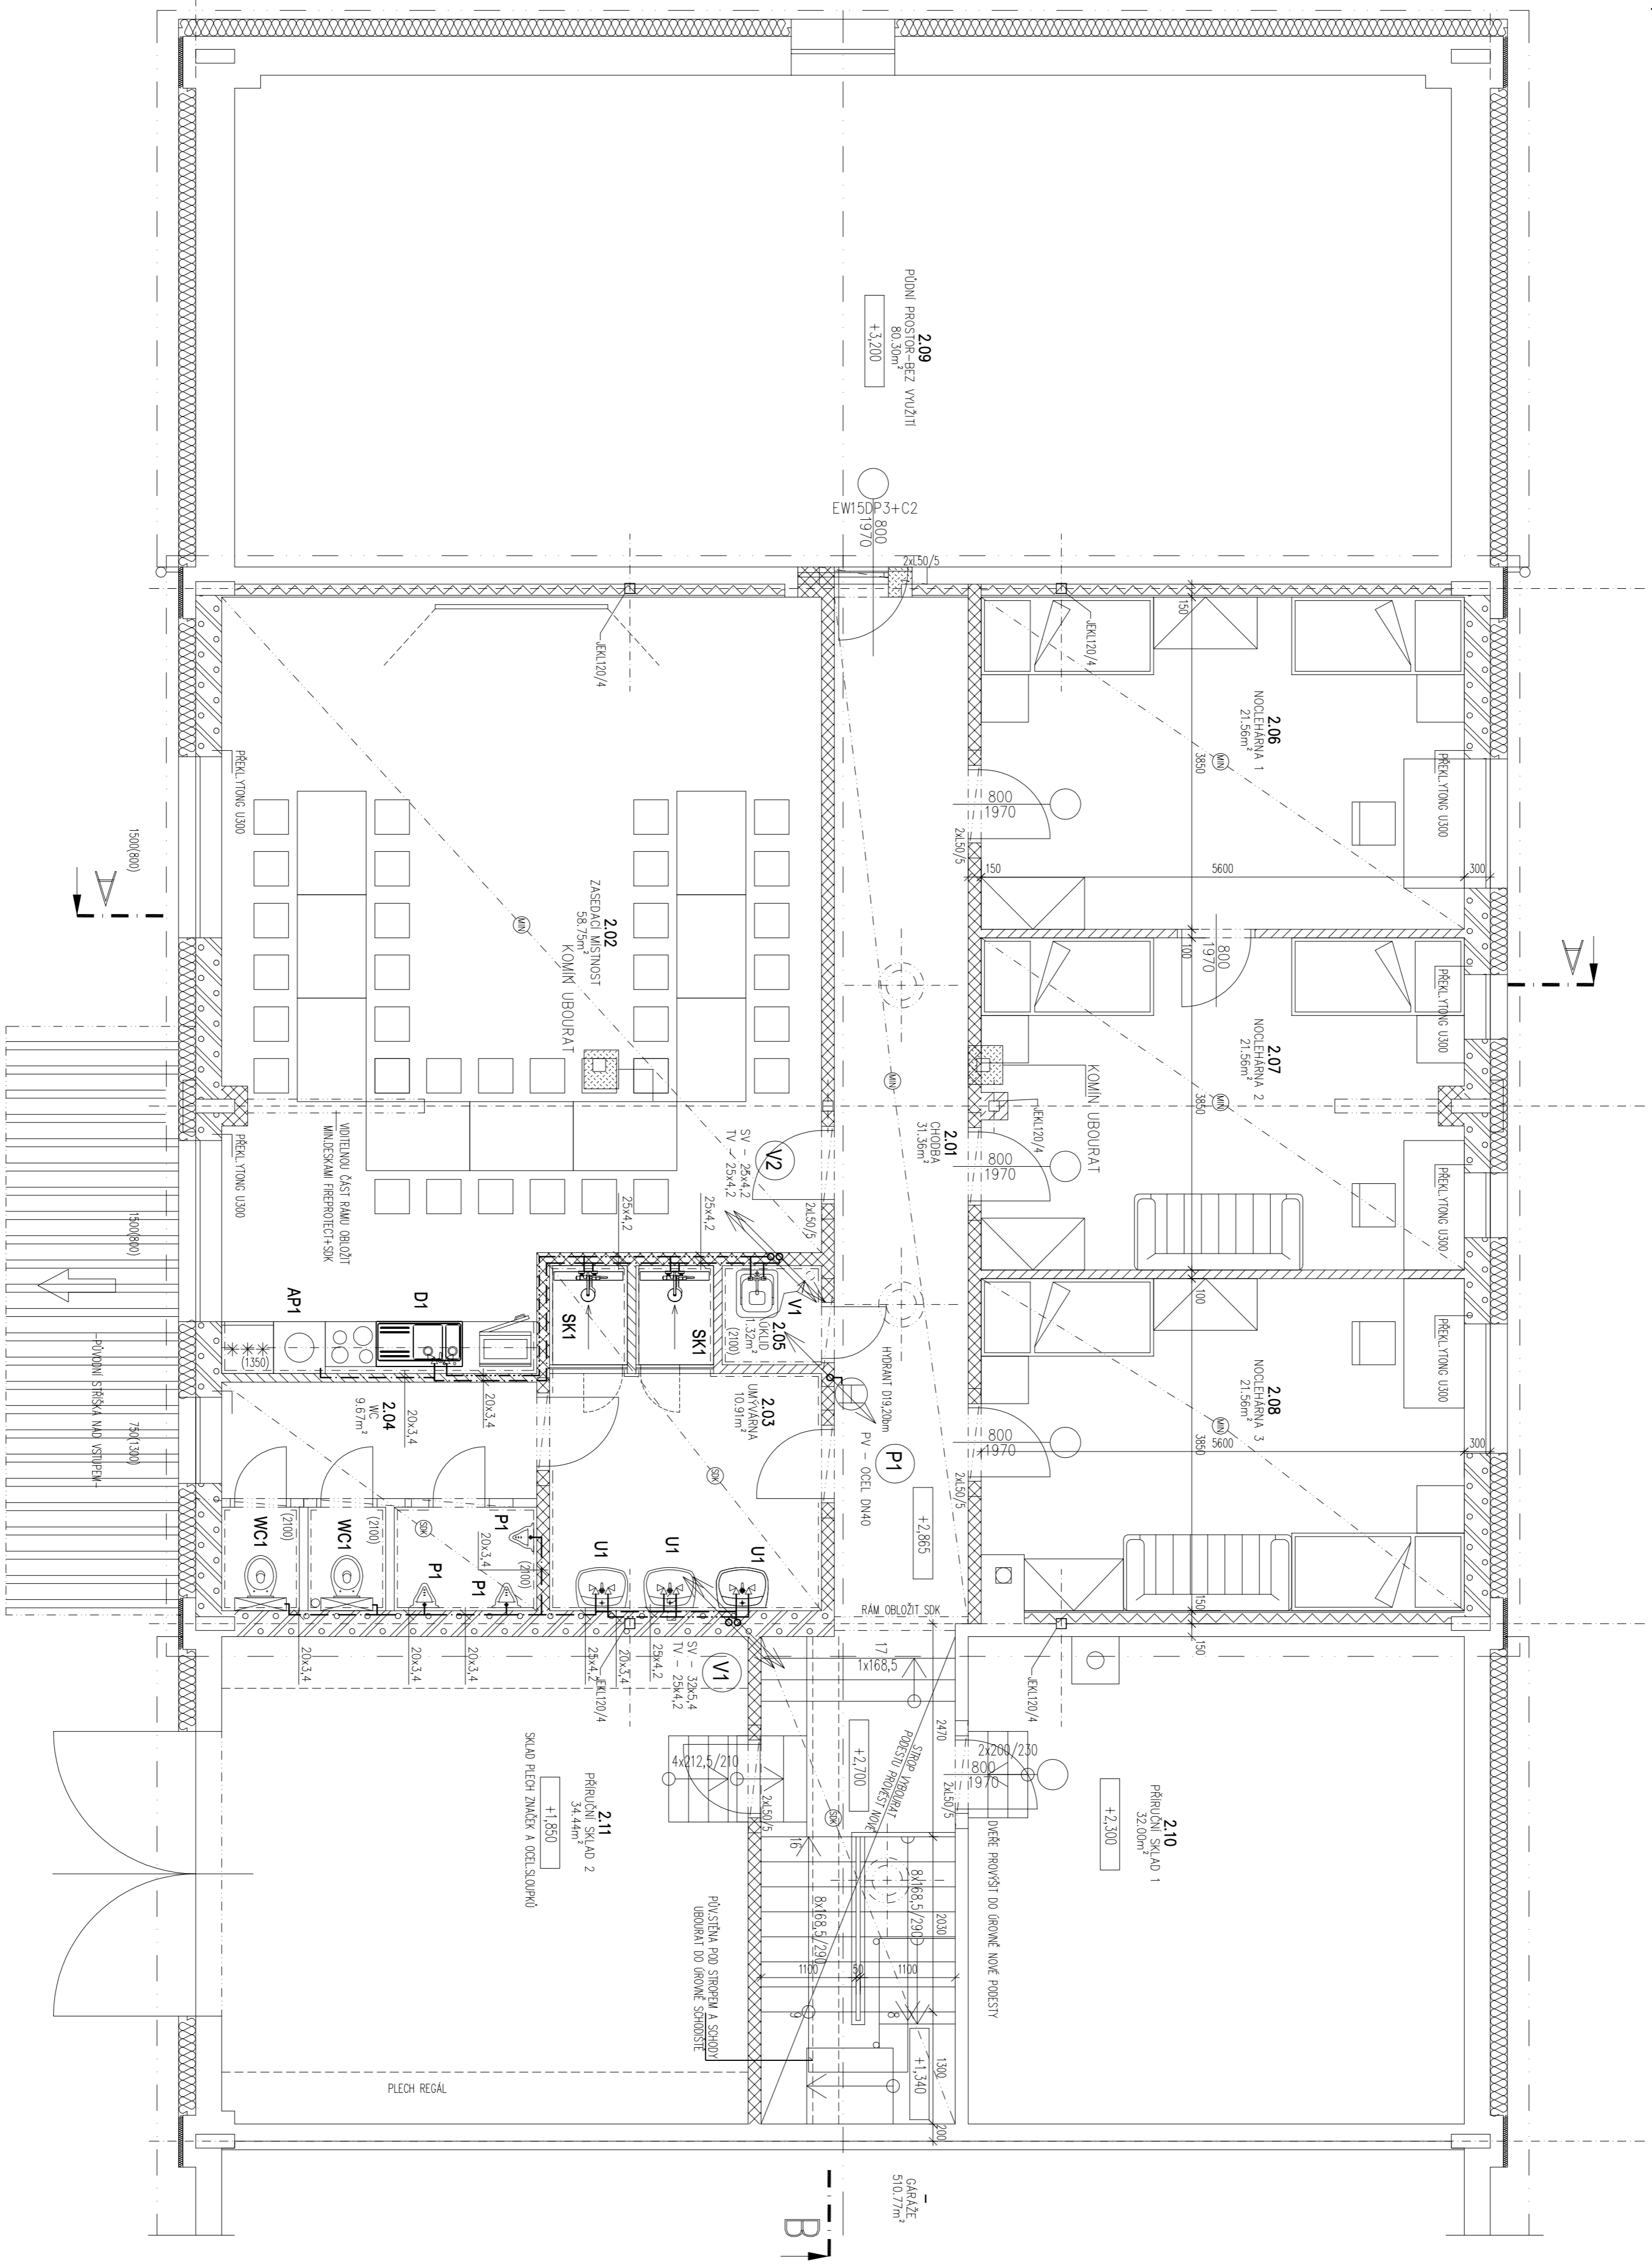


PUDORYS 2.NP – VODINSTALACE:

NOV STAV  
1:50

LEGENDA MISTNOSTI		
Č.m.	Nazev mistnosti	Ploha
2.01	CHOĐBA	31,36
2.02	ZASIDLA MISTNOST	58,75
2.03	UKRAJANA	10,91
2.04	WC	9,67
2.05	OKID KOMORA	1,32
2.06	NOČEJNA 1	21,56
2.07	NOČEJNA 2	21,56
2.08	NOČEJNA 3	21,56
2.09	PLODOSTORA-BEZ VUOL.	80,30
2.10	PRILIC, SKAD 1	32,00
2.11	PRILIC, SKAD 2	34,44

## LEGENDA ZNAČENÍ

- [illegible]

## POZNÁMKY

POTŘEBY NOVÉHO VNITŘNÍHO VODOVODU JE PLASTOVÝ S TŘÍB EXPANZÍK PPR PN 20, POTŘEBÍ JE VĚDĚN V DRAŽE JE ZDANÁ V POUŽÍ, POTŘEBÍ JE IZOLOVANÉ ANALYTIKOVU IZOLACÍ TL 10 mm (SN), 15 mm (TV), ZÁRČOVACÍ PŘEDMĚTY JSOU ZVOLENY Z BEŽNÉHO STANDARDU A BUDOU PŘÍPADOVĚ DLE VÝBERU MÍSTOSTA.

[illegible]