


PŮDORYS 1.NP:

NOVÝ STAV

1:50

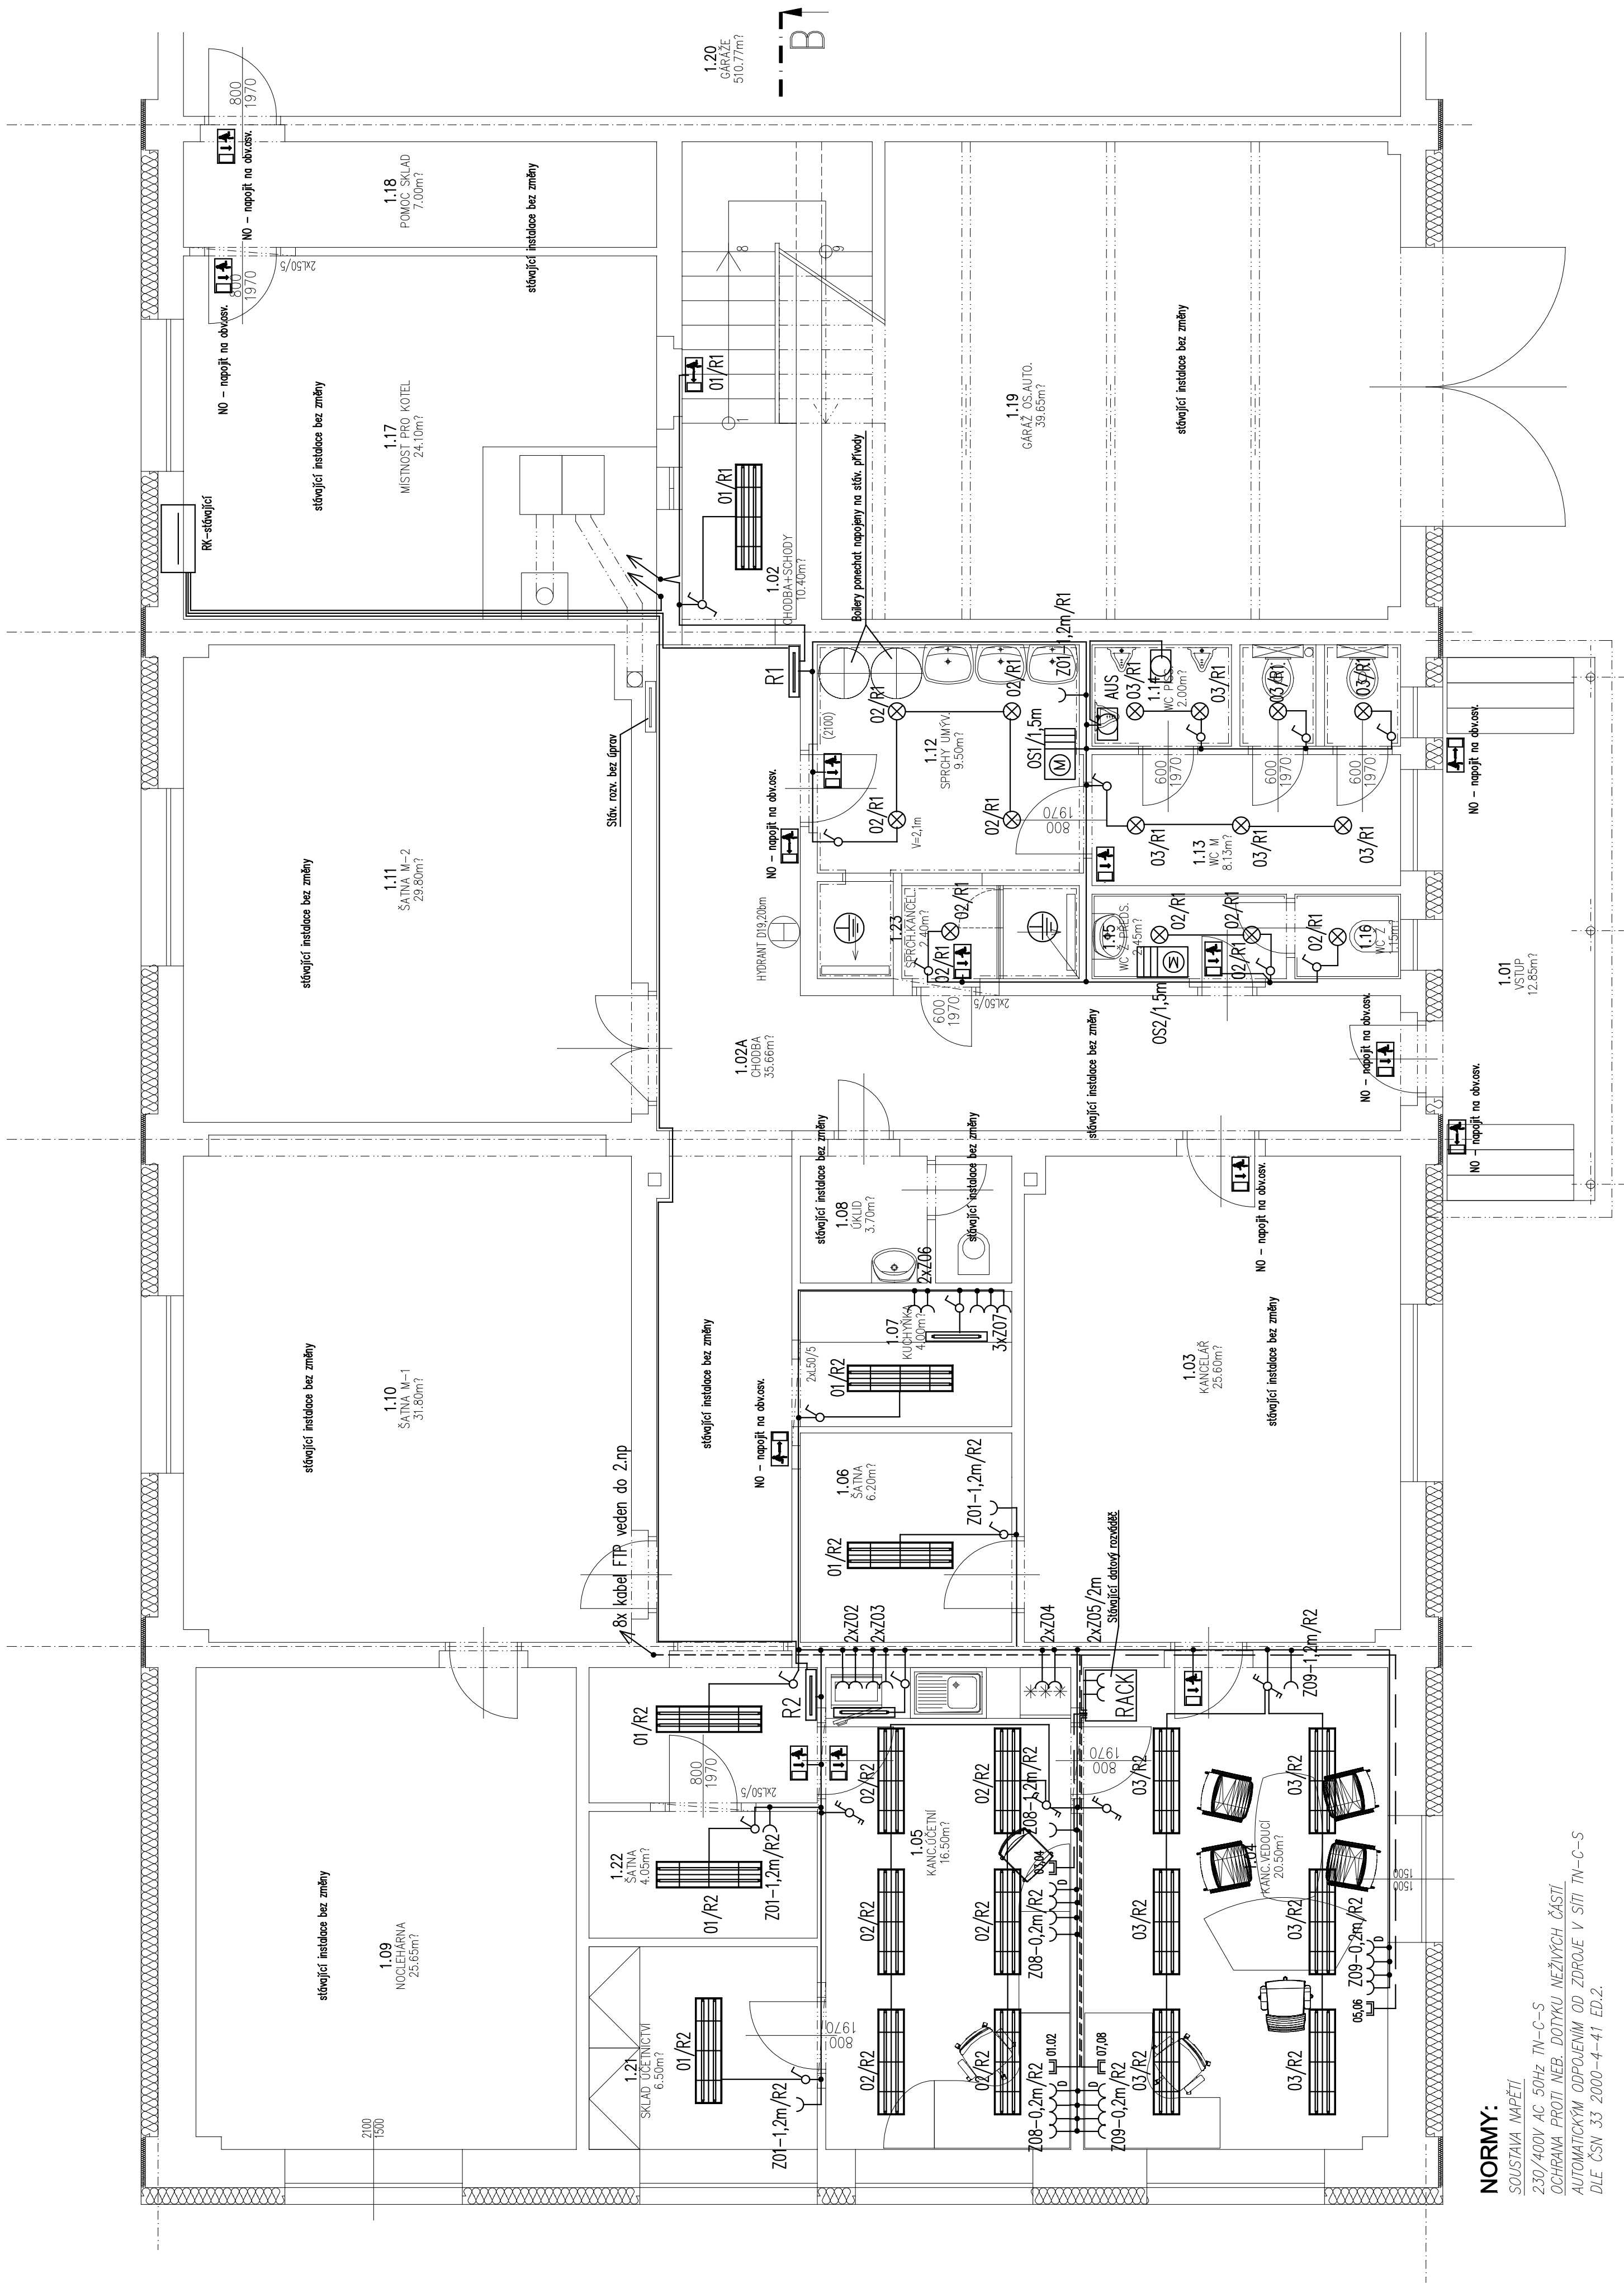


NORMY:
SOUSTAVA NAPĚTÍ
230/400V AC 50Hz TN-C-S
OCHRANA PROTI NEB. DOTYKU NEŽIVÝCH ČÁSTÍ
AUTOMATICKÝM ODPOJENÍM OD ZDROJE V SÍTÍ TN-C-S
DLE ČSN 33 2000-4-41 ED.2.

LEGENDA MÍSTNOSTÍ

Č.m.	Název místnosti	Plocha	Úprava podlahy	Úprava stěn	Úprava stropu
1.01	VSTUP	12,85			
1.02A	CHODBA	35,66			
1.02	CHODBA+SCHODY	10,40	nové ker. dlažba sklená, stěnová	-	-
1.03	KANCELAR	25,60			
1.04	KANCELAR VEDOUČÍ	20,50			
1.05	KANCELAR ÚČETNÍ	16,50	stěna, nové PVC	nové zdivo-tenkové. žlut. om.	výruba
1.06	SATNA	6,20	stěna, nové PVC	nové zdivo-tenkové. žlut. om.	výruba
1.07	KUCHYNKA	4,00	stěna, nové PVC	nové zdivo-tenkové. žlut. om.	výruba
1.08	ÚKLID KOMORA	3,70			
1.09	NOČEHARNA	25,65			
1.10	SATNA M-1	31,80			
1.11	SATNA M-2	29,80			
1.12	SPRCHY, UMÝVARNA	12,35	nové ker. dlažba, plosovač	nové dlažba, plosovi odraz	výruba
1.13	WC M	8,13	nové ker. dlažba, plosovač	nové dlažba, plosovi odraz	výruba
1.14	WC PISOAR	2,00	nové ker. dlažba, plosovač	nové dlažba, plosovi odraz	výruba
1.15	WC Z PŘEDSÍŇ	2,45			
1.16	WC Z	1,15			
1.17	MÍSTNOST PRO KOTEL	24,10			
1.18	POMOC. SKLAD	7,00			
1.19	GARÁŽ PRO OSOBNÍ AUTOMOBILY	39,65			
1.20	GARÁŽE	510,77			
1.21	SKLAD ÚČETNICTVÍ	6,50	stěna, nové PVC	nové zdivo-tenkové. žlut. om.	výruba
1.22	SATNA	4,05	stěna, nové PVC	nové zdivo-tenkové. žlut. om.	výruba
1.23	SPRCHA KANCELÁŘE	2,40	stěna, nové PVC	nové zdivo-tenkové. žlut. om.	výruba

LEGENDA

- rozváděč NN
- LED do podhledu 20W IP44
- LED přisazená 40W IP20
- LED svítidlo do kuch. linky
- Nouzové sv. 8W/230V 60.min. IP42
- El.osoušeč rukou 2kW IP41
- Zdroj samosplachovače
- Och.pospojení
- stropní projektor

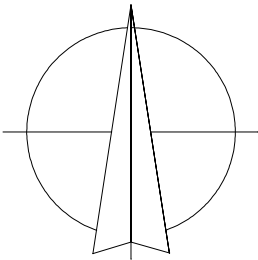

INVESTOR:	PROJEKTANT:
KSÚS Vysočiny p.o.,Kosovská 1122/16, Jihlava	JIRÍ PROVAZNÍK
VYPRACOVAL:	ZELIVSKÉHO 888
J.PROVAZNÍK	580 01 HAVLÍČKOV BROD
MÍSTO STAVBY:	IC: 63863509
Humpolec	tel. 721 464 774
Ysočina	elektr@provaznik@gmail.cz
Stavební úpravy a nástava provozního obj. v Humpolci	ZAKÁZKA:
D.1.4. Technická prostředí staveb	STUPĚŇ:
silnoproudá elektrotechnika, el. komunikace	OS+DSP
Instalace 1.np	MĚŘÍTKO:
	1:50
	ČÍSLO VÝKRESU:
	01