


PŮDORYS 2.NP:

NOVÝ STAV

1:50

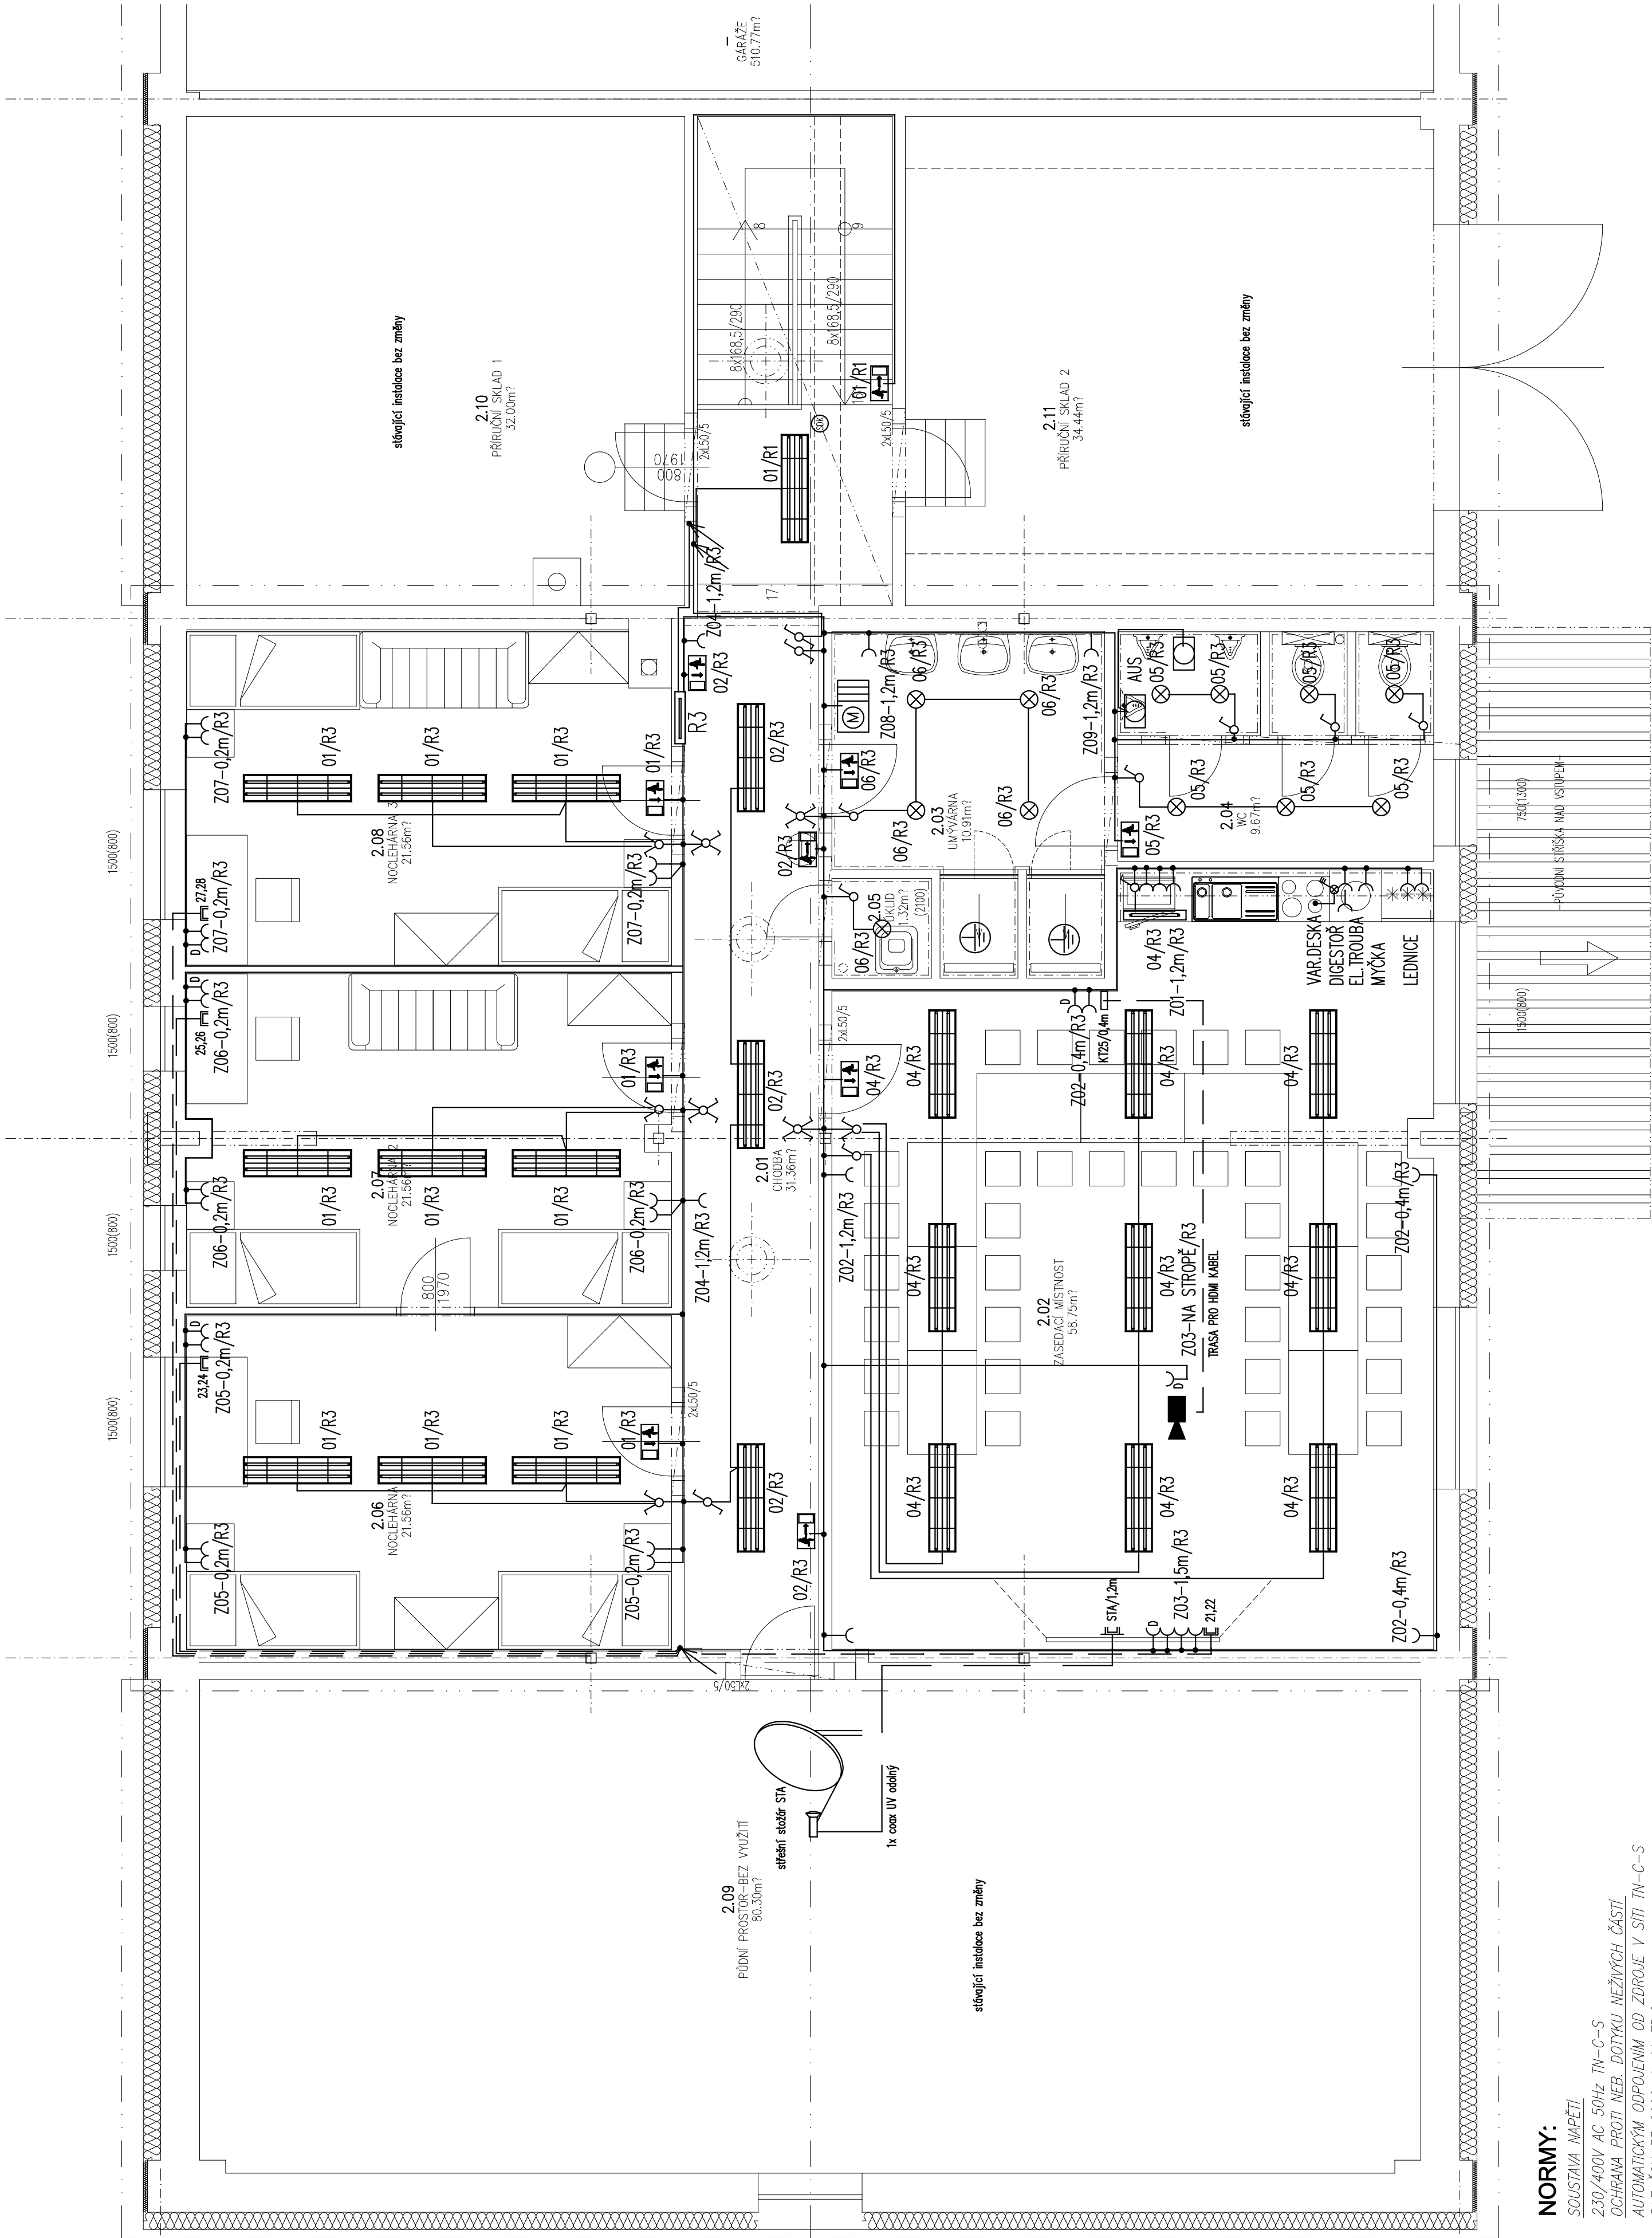

LEGENDA MÍSTNOSTÍ

Č.m.	Název místnosti	Plocha	Úprava podlahy	Úprava stěn	Úprava stropu
2.01	CHODBA	31,36	spleť+ker.dřeba	terak.dřba, omítka	podhled mřížovky 60/60
2.02	ZASEDACÍ MÍSTNOST	58,75	dlh	dlh	dlh
2.03	UMYVÁRNA	10,91	dlh	ker.dřklad	dlh
2.04	WC	9,67	dlh	ker.dřklad	dlh
2.05	SKLID KOMORA	1,32	dlh	ker.dřklad	dlh
2.06	NOČEŽNA 1	21,56	spleť+ker.dřba	terak.dřba, omítka	dlh
2.07	NOČEŽNA 2	21,56	spleť+ker.dřba	terak.dřba, omítka	dlh
2.08	NOČEŽNA 3	21,56	dlh	dlh	dlh
2.09	PŮD. PROSTOR-BEZ VYUŽ.	80,30	dlh	dlh	dlh
2.10	PŘÍRŮČ. SKLAD 1	32,00	dlh	dlh	dlh
2.11	PŘÍRŮČ. SKLAD 2	34,44	dlh	dlh	dlh

LEGENDA

- rozdávěč NN
- LED do podhledu 20W IP44
- LED přisazená 40W IP20
- LED svítidlo do kuch. linky
- Nouzové sv. 8W/230V 60.min. IP42
- El.osušeč rukou 2kW IP41
- Zdroj samosplachovače
- Och.pospojení
- vypínač řaz.1.IP44
- vypínač řaz.1.IP20
- vypínač řaz.5.IP20
- vypínač řaz.6.IP20
- vypínač řaz.7.IP20
- zásuvka 230V/16A IP20 s SPD
- zásuvka 230V/16A IP20
- zásuvka 2x Ru45/cat.6
- zásuvka STA
- stropní projektor

INVESTOR:	PROJEKTANT:
KSÚS Vysociny p.o.,Kosovská 1122/16, Jihlava	JIRÍ PROVAZNÍK
VYPRACOVAL:	ŽELIVSKÉHO 888
J. PROVAZNÍK	590 01 HAVLČKOV BRD
MÍSTO STAVBY:	IČ: 63663509
Humpolec	tel: 721 484 774
Ysočina	e-mail: elektro-provaznik@gmail.cz
Stavební úpravy a nástavba provozního obj. v Humpolci	ZAKAZK:
D.1.4. Technická prostředí staveb	DATA:
sinoproudá elektrotechnika, el. komunikace	STUPEŇ: OS+DSP
Instalace 2.np	FORMÁT: 6x44
	MĚŘITKO: 1:50
	ČÍSLO VÝKRESU: 02

NORMY:  
SDUSTAVÁ VAPETI  
230/400V AC 50Hz TN-C-S  
OCHRANA PROTI NEB. DOTYKU NEŽIVÝCH ČÁSTÍ  
AUTOMATICKÝM ODPOJENÍM OD ZDROJE V SITI TN-C-S  
DLE ČSN 33 2000-4-41 ED.2.