


SCHÉMA TECHNOLOGIE VÝSTAVBY 1:100

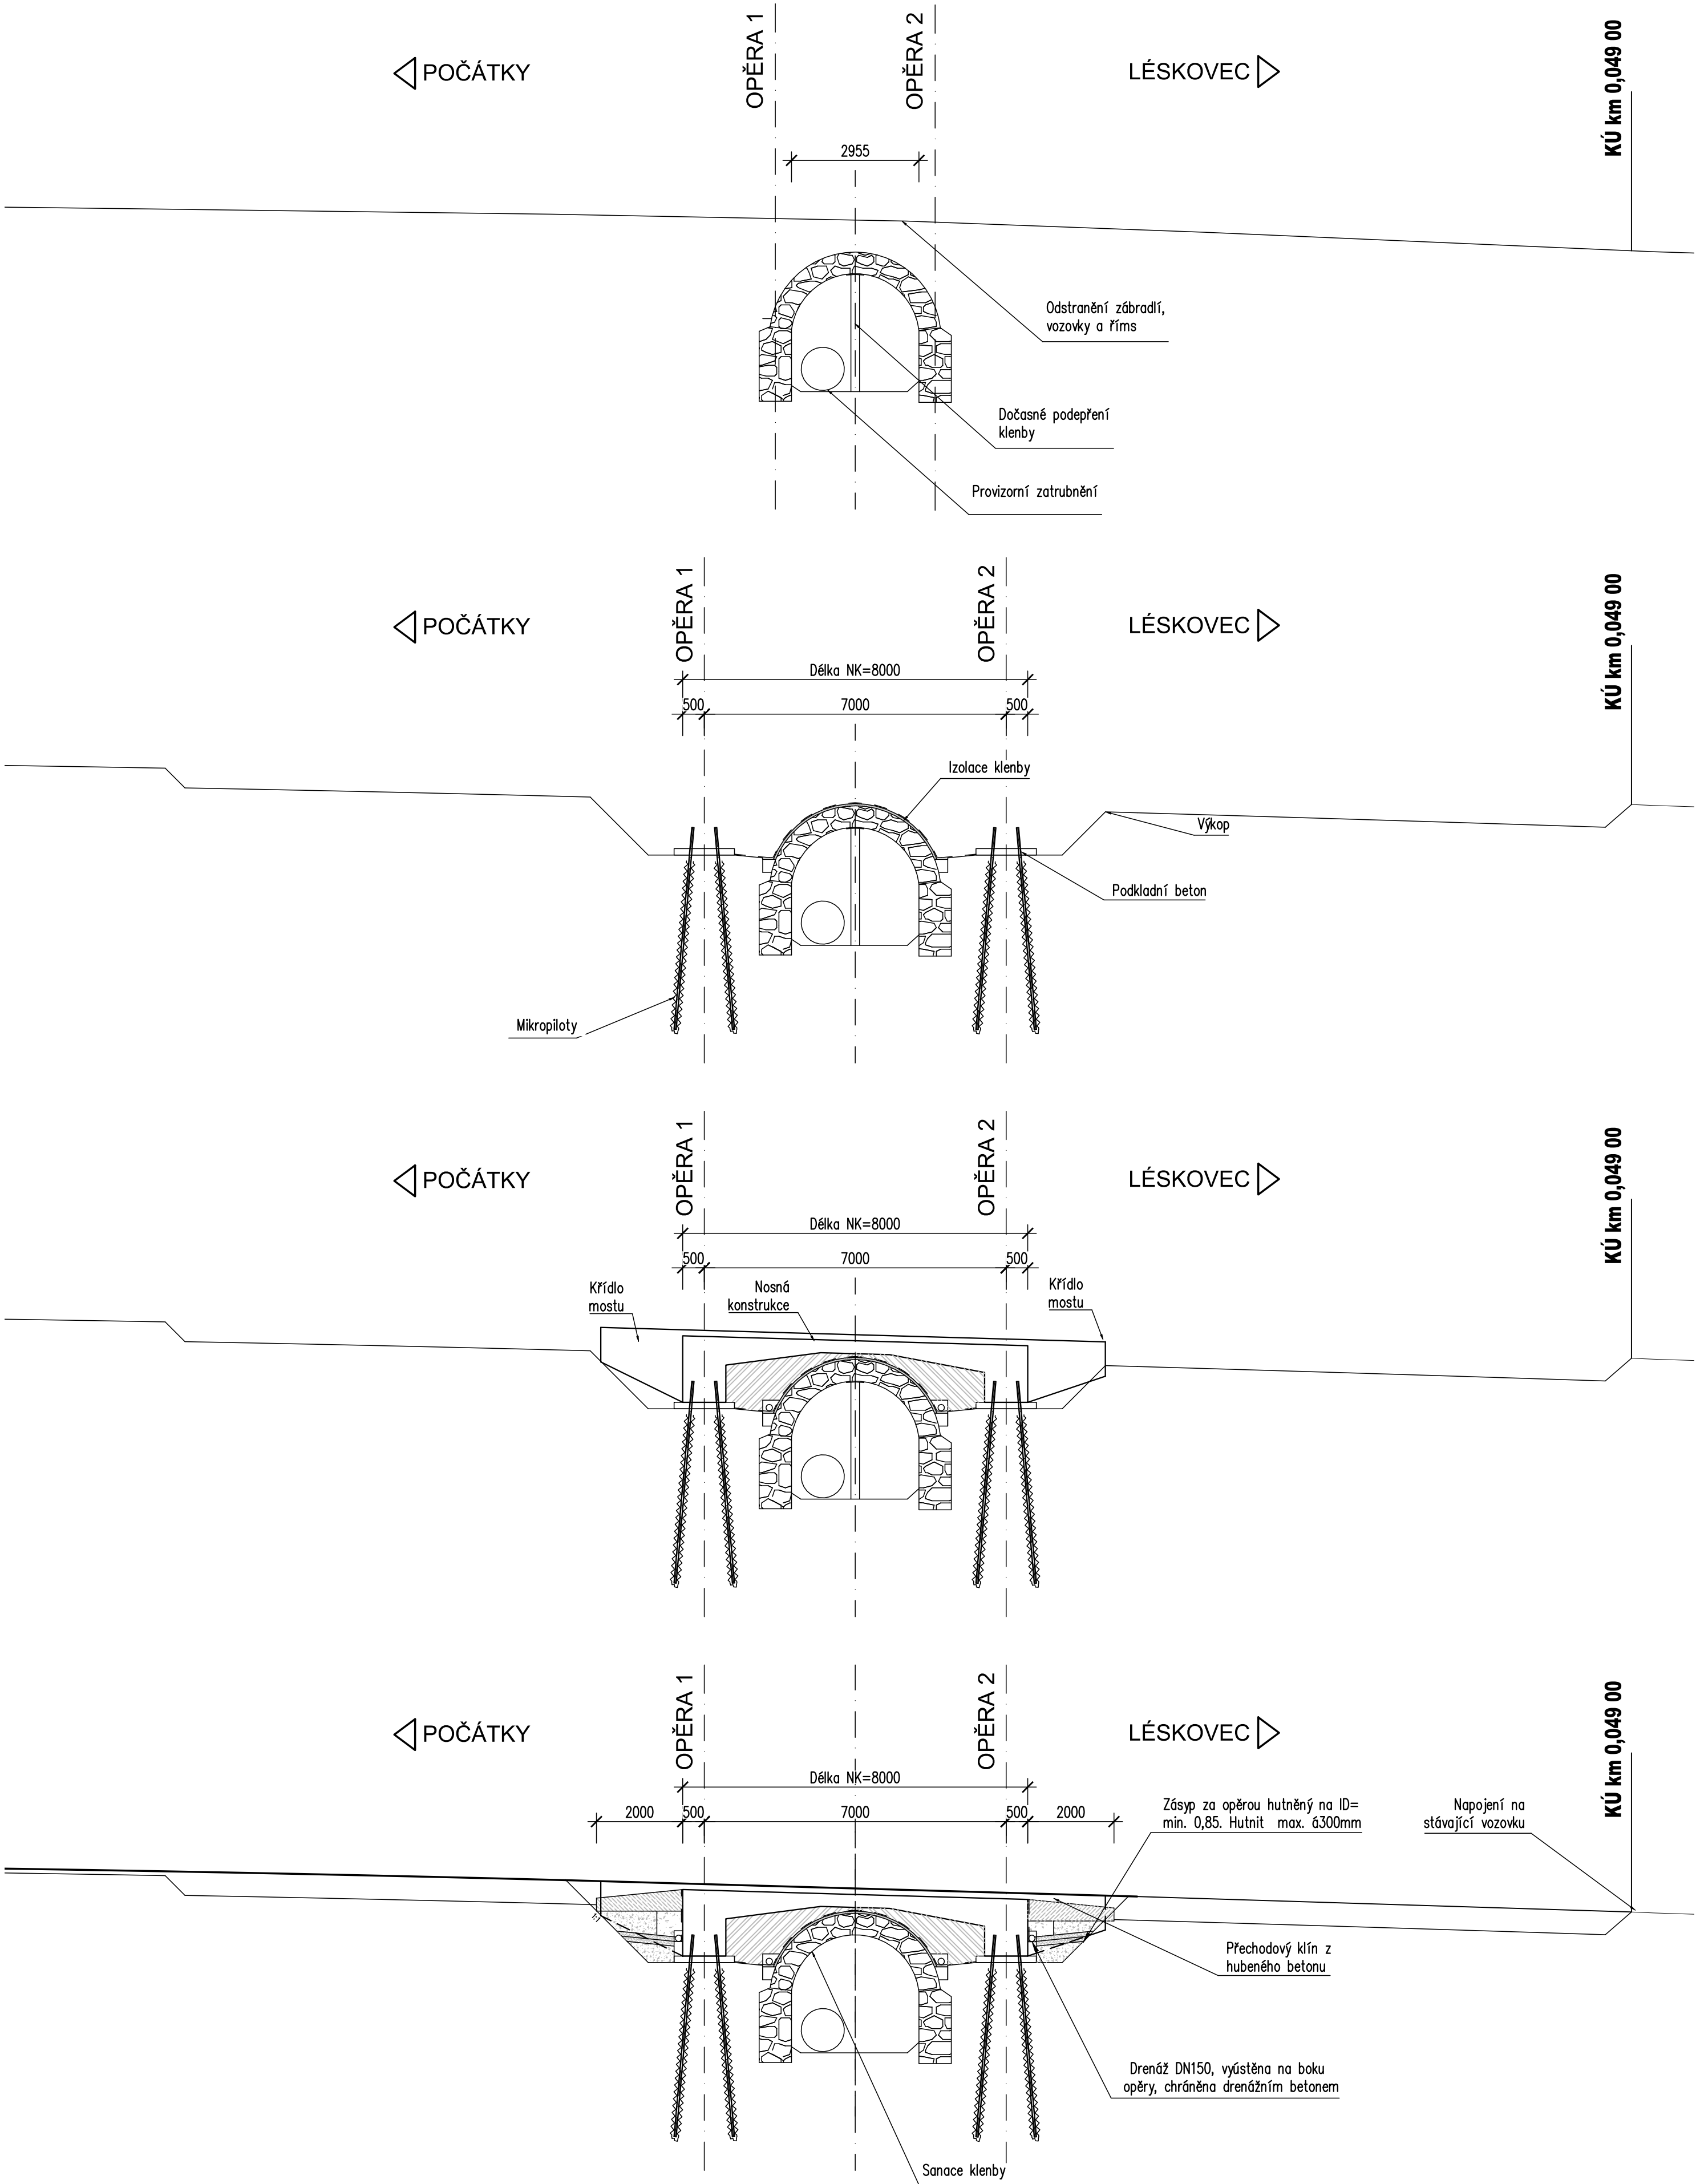




OBJEDNATEL:
KRAJSKÁ SPRÁVA A ÚDRŽBA SILNIC VYSOČINY, příspěvková organizace
Kosovská 1122/16
586 01 Jihlava

D

PDPS

SOUŘADNICOVÝ SYSTÉM: S-JTSK, VÝŠKOVÝ SYSTÉM: Bpv

ZODP. PROJEKTANT	ING. MILAN SEDLÁK		ING. MILAN SEDLÁK email: milansediakk@seznam.cz tel: 777 989 895	
VYPRACOVAL	ING. MILAN SEDLÁK			
KONTROLOVAL	ING. DAVID MLČÁK			
KRAJ: VYSOČINA	OBEC: POČÁTKY		DATUM	08/2020
II/132 POČÁTKY - MOST ev. č.132 - 005 SO 201 MOST ev.č.132 - 005			FORMÁT	6xA4
			MÉRITKO	1:100
			ČÍS. ZAKÁZKY	2004
			ÚČEL	PDPS
NÁZEV PŘÍLOHY			ČÍS. SOUPRAVY	ČÍS. PŘÍLOHY
SCHÉMA TECHNOLOGIE VÝSTAVBY				D.1.2.8