


ETAPA II

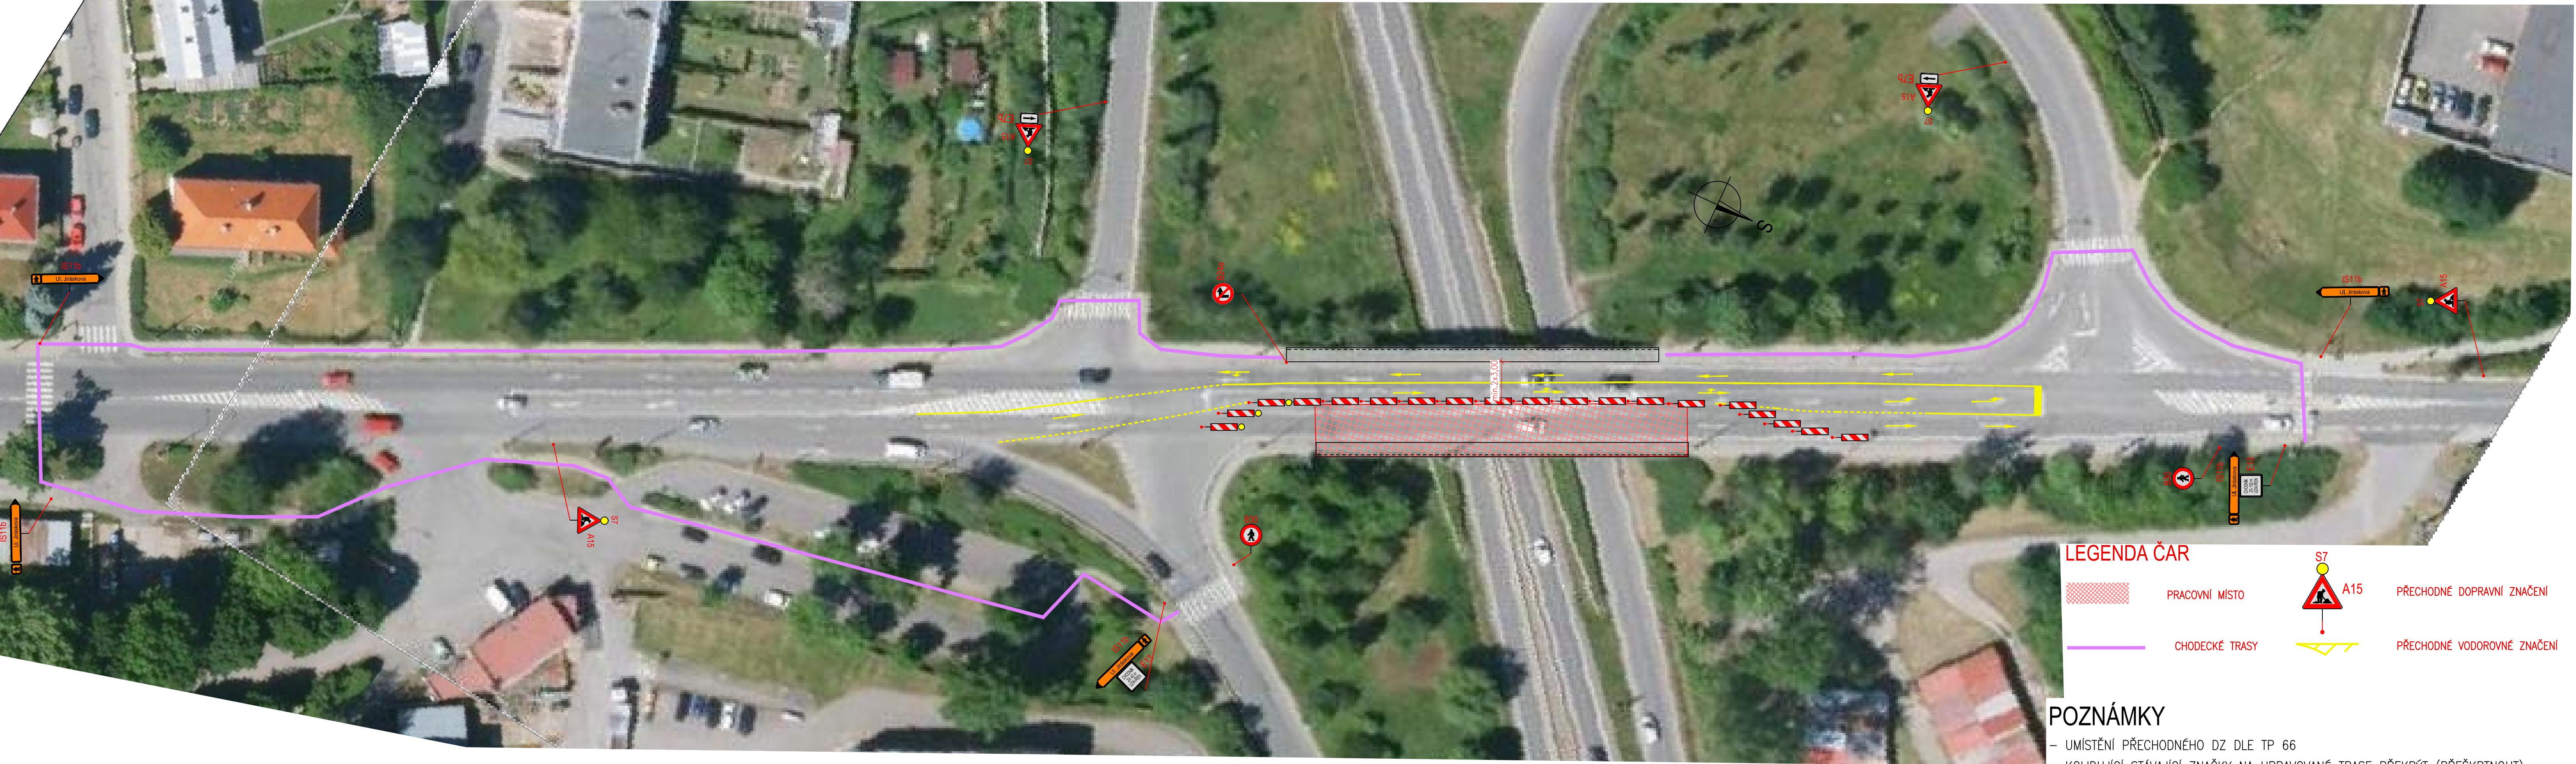

LEGENDA ČAR



PRACOVNÍ MÍSTO



CHODECKÉ TRASY



PŘECHODNÉ DOPRAVNÍ ZNAČENÍ



PŘECHODNÉ VODOROVNÉ ZNAČENÍ

POZNÁMKY

- UMÍSTĚNÍ PŘECHODNÉHO DZ DLE TP 66
- KOLIDUJÍCÍ STÁVAJÍCÍ ZNAČKY NA UPRAVOVANÉ TRASE PŘEKRÝT (PŘEŠKRTNOUT)
- REKONSTRUKCE VOZOVKY BUDE PROVÁDĚNA PO POLOVINÁCH VOZOVKY

C
SO 182

KONCEPT

SOUŘADNICOVÝ SYSTÉM: S-JTSK
VÝŠKOVÝ SYSTÉM: Bpv



Projekční kancelář PRIS spol. s r.o.
OSOVA 20, 625 00 BRNO
tel. / fax 547 212 053, e-mail info@pris.cz

VEDOUcí PROJEKTANT	Ing. Martin ŘEHULKA	
ZODPOVĚDNÝ PROJEKTANT	Ing. Radoslav PUČÁLKA	
VYPRACOVAL	Ing. Kateřina MRHAČOVÁ	
KONTROLOVAL	Ing. Jiří ŠRUBAR	
KRAJ	KRAJ VYSOČINA	OBJEDNATEL DOKUMENTACE
AKCE	KSÚS VYSOČINA	
DATUM	08/2019	
FORMÁT	5 A4	
MĚŘÍTKO	1:500	
STUPEŇ	DSP	
ČÍS. ZAKÁZKY	19044	
ARCHIVNÍ ČÍS.	182_03_ETA_II.dwg	
PŘÍLOHA	ETAPA II	ČÍS. SOUPRAVY
		ČÍS. VÝKRESU