


ETAPA II

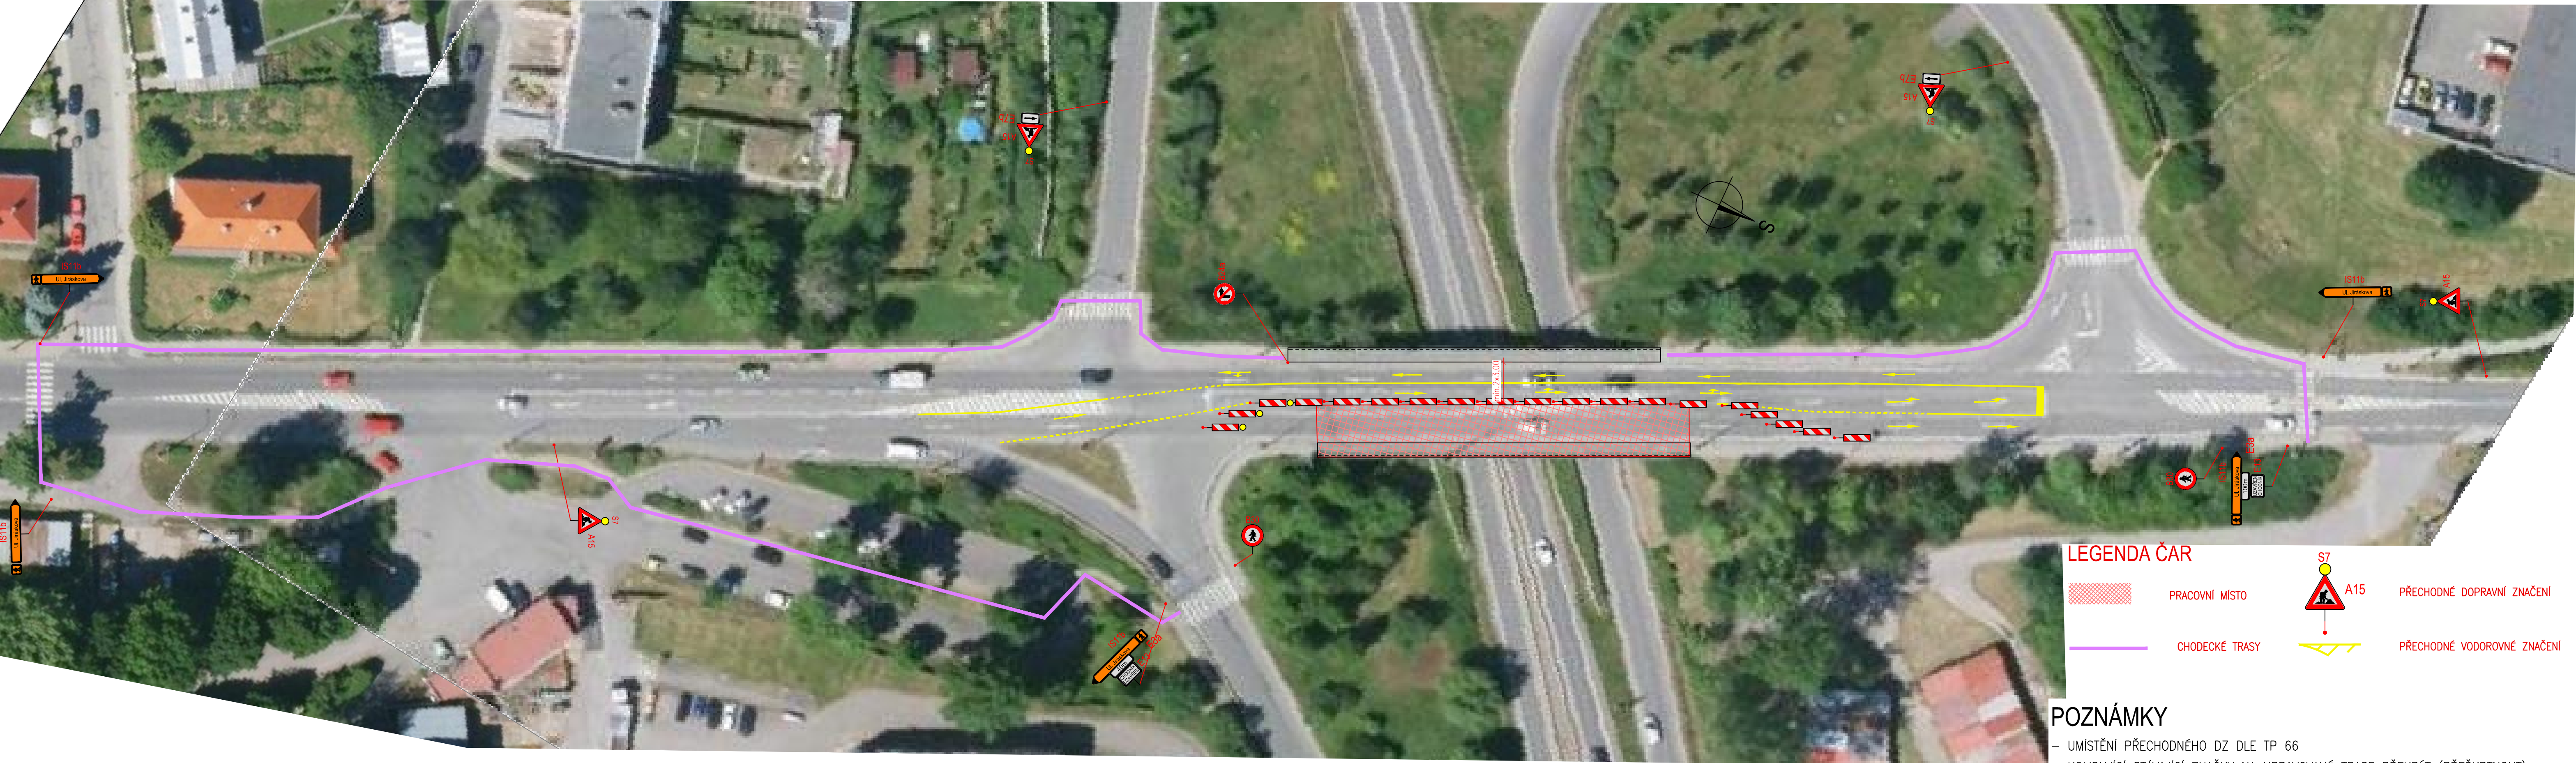

LEGENDA ČAR



PRACOVNÍ MÍSTO



CHODECKÉ TRASY



PŘECHODNÉ DOPRAVNÍ ZNAČENÍ



PŘECHODNÉ VODOROVNÉ ZNAČENÍ

POZNÁMKY

- UMÍSTĚNÍ PŘECHODNÉHO DZ DLE TP 66
- KOLIDUJÍCÍ STÁVAJÍCÍ ZNAČKY NA UPRAVOVANÉ TRASE PŘEKRÝT (PŘEŠKRTNOUT)
- REKONSTRUKCE VOZOVKY BUDE PROVÁDĚNA PO POLOVINÁCH VOZOVKY

B  
SO 182

PDPS

SOUŘADNICOVÝ SYSTÉM: S-JTSK  
VÝŠKOVÝ SYSTÉM: Bpv



VEDOUcí PROJEKTANT	Ing. Martin ŘEHULKA			DATUM	12/2019
ZODPOVĚDNÝ PROJEKTANT	Ing. Kateřina MRHAČOVÁ			FORMÁT	5 A4
VYPRACOVAL	Ing. Kateřina MRHAČOVÁ			MĚŘÍTKO	1:500
KONTROLOVAL	Ing. Jiří ŠRUBAR			STUPEŇ	PDPS
KRAJ	KRAJ VYSOČINA	OBJEDNATEL DOKUMENTACE	KSÚS VYSOČINA	ČÍS. ZAKÁZKY	19044
II/523 Jihlava, ul. Jiráskova most ev.č. 523-001				ARCHIVNÍ ČÍS.	B1_03_ETA_II.dwg
SO 182 - Dopravně inženýrská opatření				ČÍS. SOUPRAVY	ČÍS. VÝKRESU
ETAPA II					3