


ETAPA I

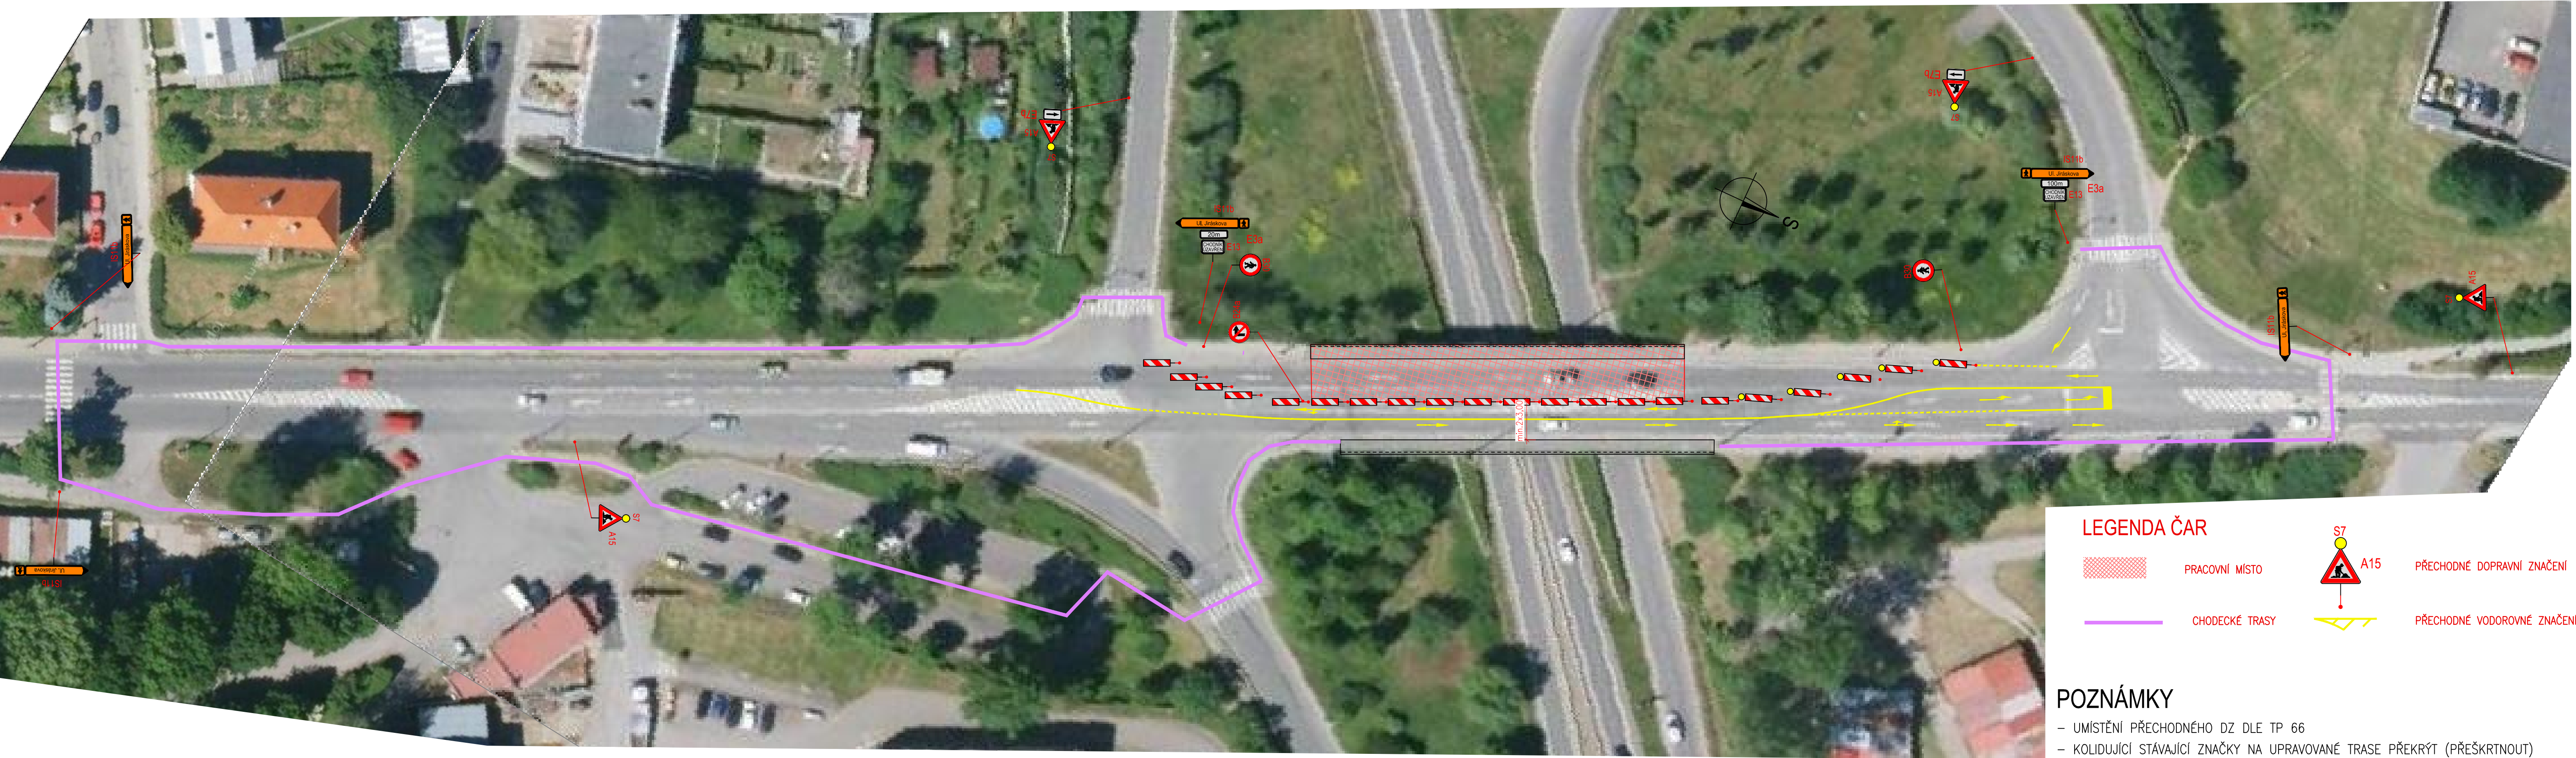

LEGENDA ČAR


- PRACOVNÍ MÍSTO
- CHODECKÉ TRASY
- PŘECHODNÉ DOPRAVNÍ ZNAČENÍ
- PŘECHODNÉ VODOROVNÉ ZNAČENÍ

POZNÁMKY

- UMÍSTĚNÍ PŘECHODNÉHO DZ DLE TP 66
- KOLIDUJÍCÍ STÁVAJÍCÍ ZNAČKY NA UPRAVOVANÉ TRASE PŘEKRÝT (PŘEŠKRTNOUT)
- REKONSTRUKCE VOZOVKY BUDE PROVÁDĚNA PO POLOVINÁCH VOZOVKY

B
SO 182

PDPS

VEDOUČÍ PROJEKTANT		Ing. Martin REHULKA		 Projekční kancelář PRIS spol. s r.o. OSOVA 20, 625 00 BRNO tel. / fax 547 212 053, e-mail info@pris.cz	
ZODPOVĚDNÝ PROJEKTANT		Ing. Kateřina MRHAČOVÁ			
VYPRACOVAL		Ing. Kateřina MRHAČOVÁ			
KONTROLOVAL		Ing. Jiří ŠRUBAŘ			
KRAJ	KRAJ VYSOČINA	OBJEDNATEL DOKUMENTACE	KSÚS VYSOČINA	DATUM	12/2019
AKCE				FORMÁT	5 A4
II/523 Jihlava, ul. Jiráskova most ev.č. 523-001 SO 182 - Dopravně inženýrská opatření				MĚŘÍTKO	1:500
				STUPEŇ	PDPŠ
				ČÍS. ZAKÁZKY	19044
				ARCHIVNÍ ČÍS.	B1_02_ETA_1.dwg
				ČÍS. SOUPRAVY	ČÍS. VÝKRESU
PŘÍLOHA					2
ETAPA I					