

# SEZNAM PŘÍLOH

- |     |  |    |
|-----|--|----|
| 01. | Technická zpráva   | 2x |
| 02. | Výkres skutečného provedení stavby                         | 2x |
| 03. | Datové soubory :   |    |
|     | - Vezna_2022_122.dgn                                       |    |
|     | - Vezna_2022_122.dwg                                       |    |
|     | - Seznam souřadnic a výšek_2022_122.txt                    |    |
|     | - Seznam souřadnic a výšek_2022_122_GIS.txt                |    |
|     | - 781380.dgn ( *.dwg ) aktuální výřez katastrální mapy KMD |    |
|     | - Technická zpráva   |    |

Ověřil Ing. Jaromír Vojta, číslo položky seznamu úředně oprávněných zeměměřických inženýrů : 1217/95

Dne : 11.7.2022

Číslo ověření : 460/2022

## GEODEZIE

sdružení podnikatelů

Jaroslav Maršálek

Masarykovo nám. 15, 593 01 Bystřice nad Pernštejnem

tel./fax: 566550203, e-mail: info@geodeziebystrice.cz

Odběratel	Katastrální území
<b>IM-Projekt, s.r.o., Vodní 1, Brno</b>	<b>Věžná na Moravě</b>
Obec	Okres
<b>Věžná</b>	<b>Žďár nad Sázavou</b>
Druh zakázky	Datum
<b>Polohopisné a výškopisné zaměření dané lokality jako podkladu pro další projekční činnost</b>	<b>červen 2022</b>
	Číslo zakázky
	<b>122/2022</b>

# TECHNICKÁ ZPRÁVA

**Dodavatel:**

Jaroslav Maršálek

**GEODEZIE**

sdužení podnikatelů, Masarykovo náměstí 15, Bystřice nad Pernštejnem

tel.: 566550203

email: [info@geodeziebystrice.cz](mailto:info@geodeziebystrice.cz)

[www.geodeziebystrice.cz](http://www.geodeziebystrice.cz)

**Objednatel:**

IM-Projekt, s.r.o., Vodní 1, Brno

**Zakázka:**

**Polohopisné a výškopisné zaměření dané lokality jako podkladu pro další projekční činnost**

Okres	Žďár nad Sázavou
Katastrální území	Věžná na Moravě
Obec	Věžná
Lokalita	p.č. 220 + okolí
Číslo zakázky	122/2022

**Měření:**

Měřeno	červen, červenec 2022
Souřadnicový systém	S-JTSK
Výškový systém	Bpv
Třída přesnosti	3
Měřítko	1:500
Totální stanice	Focus 6+, výrobní číslo A910705
Geodetická GPS	SOUTH S 82-T, výrobní číslo W1182741903GEM
Geodetické připojení	GNSS-RTK

Účelem zakázky je zaměření vymezené lokality dle zadání investora. Zaměřena byla vlastní asfaltová komunikace, kamenobetonové prvky vodního koryta, mostky, všechny povrchové znaky inženýrských sítí, terénní hrany apod. Dále byla importována katastrální mapa ve formě dat KMD do výkresu dgn. Vlastní zaměření bylo provedeno pomocí měřických bodů číslo 4001 až 4004 určených metodou GNSS-RTK s opakovaným kontrolním zaměřením po stanoveném časovém intervalu. Podrobné zaměření provedenou geodetickou polární metodou.

Zaměřil Jaroslav Maršálek a Petr Chudoba v období červen 2022

**Zpracování:**

Použitý software	VKM verze 5.0.0.477
Zpracoval	Jaroslav Maršálek

**Předáno:**

Adresa datového úložiště s digitálním výkresem a dalšími soubory.  
Technická zpráva a výkres v tištěné podobě.

**Cloud :** <https://1url.cz/Iri0f>

**Dne**

11.července 2022

v Bystřici nad Pernštejnem

# SEZNAM SOUŘADNIC

Souř. systém: **JTSK**

Zakázka: **122/2022**

Výšk. systém: **Bpv**

Lokalita: **Věžná na Moravě**

Popis:


Číslo bodu	Y	X	Z Kód kvality	Popis
000000001	619556,31	1128666,59	453,54	AA
000000002	619554,88	1128663,89	453,36	
000000003	619556,30	1128671,45	453,62	AA
000000004	619546,10	1128673,63	454,90	AA
000000005	619544,54	1128668,86	454,91	AA
000000006	619543,08	1128665,63	454,84	
000000007	619548,00	1128666,06	454,63	6.01&Sloupy&0
000000008	619549,42	1128674,74	455,01	KTAR
000000009	619549,74	1128675,48	455,83	KTAR
000000010	619541,78	1128677,26	456,69	KTAR
000000011	619541,35	1128676,39	455,74	KTAR
000000012	619532,03	1128668,52	455,75	
000000013	619532,84	1128672,19	456,10	AA
000000014	619534,76	1128676,80	456,09	AA
000000015	619530,27	1128671,72	456,33	6.01&Sloupy&0
000000016	619524,21	1128674,62	456,96	AA
000000017	619521,19	1128671,30	456,48	
000000018	619521,40	1128672,90	456,94	6.01&Sloupy&0
000000019	619520,61	1128675,14	457,16	AA
000000020	619515,72	1128673,82	457,09	AA
000000021	619514,42	1128671,82	456,90	BMO
000000022	619510,18	1128668,00	457,04	BMO
000000023	619509,87	1128666,20	456,82	BB
000000024	619507,88	1128665,92	456,93	AA
000000025	619507,42	1128663,72	457,02	AA
000000026	619493,85	1128675,48	458,26	O15
000000027	619498,37	1128673,57	457,70	O15
000000028	619501,18	1128672,55	457,39	O15
000000029	619503,10	1128672,30	457,14	O15
000000030	619503,11	1128672,92	457,13	BB
000000031	619505,23	1128673,08	457,15	BMO
000000032	619511,03	1128676,35	457,14	BMO
000000033	619511,71	1128677,03	457,19	
000000034	619512,08	1128679,16	457,53	AA
000000035	619507,40	1128684,86	458,01	AA
000000036	619504,56	1128686,49	458,08	SVO
000000037	619501,45	1128675,27	457,25	
000000038	619496,07	1128680,75	458,08	
000000039	619500,13	1128682,21	454,91	DNO
000000040	619505,74	1128674,49	454,82	DNO
000000041	619507,30	1128675,35	454,39	DNO
000000042	619509,07	1128675,93	454,68	DNO
000000043	619514,33	1128670,35	454,73	DNO
000000044	619512,98	1128668,57	454,27	DNO
000000045	619511,38	1128668,75	454,29	DNO
000000046	619512,01	1128667,96	454,27	DNO
000000047	619512,62	1128663,37	456,64	
000000048	619516,43	1128659,44	456,54	
000000049	619519,33	1128660,87	454,55	
000000050	619516,50	1128662,25	455,30	
000000051	619517,29	1128663,60	455,22	

000000052	619515,77	1128664,59	455,19	
000000053	619515,12	1128663,70	455,45	
000000054	619517,43	1128663,57	454,63	
000000055	619525,31	1128659,74	453,48	
000000056	619526,09	1128660,79	451,73	DNO
000000057	619517,91	1128664,12	451,95	DNO
000000058	619517,97	1128664,53	454,33	DNO
000000059	619516,35	1128665,48	454,35	DNO
000000060	619518,68	1128665,58	454,24	DNO
000000061	619519,55	1128667,00	454,26	DNO
000000062	619517,92	1128668,05	454,39	DNO
000000063	619518,69	1128668,84	455,17	
000000064	619520,00	1128667,88	455,21	
000000065	619520,83	1128669,22	455,24	
000000066	619519,18	1128669,37	455,32	
000000067	619520,29	1128668,11	454,58	
000000068	619519,94	1128667,39	451,80	DNO
000000069	619528,95	1128664,11	453,28	BB
000000070	619531,09	1128663,16	453,00	BB
000000071	619535,04	1128664,51	452,74	BB
000000072	619536,37	1128663,37	451,29	DNO
000000073	619532,23	1128662,00	451,74	DNO
000000074	619530,10	1128662,15	451,85	DNO
000000075	619533,31	1128660,09	451,23	DNO
000000076	619539,65	1128662,05	450,50	DNO
000000077	619540,82	1128663,78	450,67	DNO
000000078	619523,73	1128680,10	457,09	AA
000000079	619514,86	1128685,05	457,97	AA
000000080	619510,04	1128689,34	458,45	AA
000000081	619505,63	1128695,01	458,90	AA
000000082	619514,85	1128690,80	458,91	AA
000000083	619513,98	1128687,83	458,84	AA
000000084	619523,78	1128683,41	459,32	AA
000000085	619524,72	1128686,33	459,42	AA
000000086	619533,56	1128684,35	459,61	AA
000000087	619533,47	1128681,60	459,49	AA
000000088	619530,22	1128680,83	458,77	5.270&Dopravni_znacka&0
000000089	619531,06	1128679,78	458,59	3.13&Stromy&2
000000090	619536,66	1128677,21	456,14	5.270&Dopravni_znacka&0
000000091	619534,36	1128689,59	463,11	
000000092	619523,43	1128692,89	463,62	
000000093	619519,14	1128694,10	463,53	
000000094	619504,63	1128703,34	464,41	
000000095	619548,91	1128679,62	459,03	
000000096	619555,00	1128680,33	459,42	
000000097	619561,30	1128670,97	453,04	
000000098	619561,09	1128666,27	453,04	AA
000000099	619560,54	1128661,59	452,44	DRMO
000000100	619556,68	1128662,03	452,57	DRMO
000000101	619556,96	1128657,01	452,30	DRMO
000000102	619559,85	1128657,20	452,38	DRMO
000000103	619556,31	1128662,24	452,92	3.13&Stromy&2
000000104	619555,79	1128660,73	449,67	DNO
000000105	619555,45	1128659,79	449,50	DNO
000000106	619501,88	1128689,14	458,34	SVO
000000107	619502,38	1128690,03	458,52	AA
000000108	619494,77	1128695,15	459,05	AA
000000109	619493,99	1128694,66	458,90	SVO

000000110	619495,95	1128699,35	459,44	AA
000000111	619486,73	1128703,13	459,82	AA
000000112	619495,59	1128699,39	459,45	AA
000000113	619485,37	1128700,38	459,62	AA
000000114	619484,67	1128699,34	459,38	SVO
000000115	619483,51	1128699,33	459,12	6.01&Sloupy&0
000000116	619475,23	1128703,72	459,80	SVO
000000117	619475,41	1128704,69	460,02	AA
000000118	619476,32	1128707,91	460,21	AA
000000119	619467,15	1128711,78	460,45	AA
000000120	619466,13	1128708,35	460,29	AA
000000121	619466,32	1128707,25	460,21	SVO
000000122	619455,13	1128711,28	460,39	SVO
000000123	619455,87	1128709,82	460,24	6.01&Sloupy&0
000000124	619456,06	1128712,07	460,48	AA
000000125	619457,41	1128715,28	460,68	AA
000000126	619461,64	1128716,61	461,86	6.01&Sloupy&0
000000127	619448,42	1128718,62	460,97	AA
000000128	619447,24	1128714,92	460,77	AA
000000129	619447,53	1128713,87	460,60	SVO
000000130	619437,38	1128717,18	461,03	SVO
000000131	619437,51	1128718,27	461,22	AA
000000132	619438,66	1128721,78	461,34	AA
000000133	619429,73	1128724,91	461,71	AA
000000134	619428,44	1128721,08	461,62	AA
000000135	619428,10	1128720,23	461,57	SVO
000000136	619428,23	1128719,42	461,51	6.01&Sloupy&0
000000137	619427,56	1128720,13	461,63	5.270&Dopravni_znacka&0
000000138	619429,03	1128726,18	461,84	UPA
000000139	619437,88	1128723,07	461,47	UPA
000000140	619447,62	1128719,78	461,08	UPA
000000141	619456,98	1128716,45	460,70	UPA
000000142	619466,47	1128712,65	460,58	UPA
000000143	619476,19	1128708,85	460,35	UPA
000000144	619485,83	1128704,09	459,99	UPA
000000145	619489,63	1128702,38	459,85	UPA
000000146	619494,87	1128700,77	459,62	UPA
000000147	619503,66	1128696,29	459,08	UPA
000000148	619488,61	1128706,27	461,97	6.01&Sloupy&0
000000149	619491,09	1128708,67	464,21	
000000150	619481,92	1128712,81	464,46	
000000151	619471,77	1128716,84	464,58	
000000152	619461,60	1128721,29	465,05	
000000153	619451,61	1128725,30	465,54	
000000154	619442,74	1128728,83	465,99	
000000155	619433,68	1128731,58	466,46	
000000156	619438,06	1128725,43	463,31	6.01&Sloupy&0
000000157	619421,97	1128713,25	462,24	PLK
000000158	619427,46	1128711,97	461,65	KTAR
000000159	619433,35	1128709,74	460,57	KTAR
000000160	619425,38	1128713,77	461,13	BB
000000161	619425,57	1128714,71	460,41	DNO
000000162	619426,24	1128716,35	460,07	DNO
000000163	619431,59	1128714,20	460,15	DNO
000000164	619431,37	1128713,33	460,16	DNO
000000165	619430,19	1128713,79	460,15	DNO
000000166	619429,90	1128712,73	461,12	DNO
000000167	619431,03	1128712,38	461,19	

000000168	619430,56	1128710,84	461,12	
000000169	619429,47	1128711,33	461,30	
000000170	619430,90	1128711,77	460,68	
000000171	619431,09	1128712,11	459,26	DNO
000000172	619440,43	1128708,91	460,01	BB
000000173	619440,83	1128709,97	458,76	DNO
000000174	619441,19	1128711,15	458,62	DNO
000000175	619441,47	1128712,37	458,80	DNO
000000176	619441,87	1128713,47	459,94	DNO
000000177	619432,42	1128716,52	460,62	DNO
000000178	619432,35	1128716,09	459,18	DNO
000000179	619432,64	1128717,48	461,12	
000000180	619431,06	1128716,39	461,14	
000000181	619430,77	1128715,40	460,14	DNO
000000182	619431,91	1128715,05	460,13	DNO
000000183	619427,01	1128718,22	461,01	BB
000000184	619426,50	1128717,05	460,20	DNO
000000185	619451,47	1128710,89	459,85	
000000186	619450,89	1128708,88	458,20	DNO
000000187	619462,02	1128707,76	460,00	
000000188	619461,43	1128705,33	458,13	DNO
000000189	619460,77	1128704,35	457,89	DNO
000000190	619469,38	1128704,33	459,24	BB
000000191	619469,09	1128703,70	458,97	BB
000000192	619470,46	1128703,09	458,81	BB
000000193	619471,01	1128703,89	459,06	BB
000000194	619468,69	1128702,90	458,12	BB
000000195	619470,01	1128702,16	457,84	DNO
000000196	619470,45	1128702,59	455,97	DNO
000000197	619469,81	1128700,49	455,56	DNO
000000198	619469,25	1128700,56	457,82	DNO
000000199	619470,70	1128703,23	458,50	
000000200	619479,91	1128698,59	457,37	BB
000000201	619479,37	1128697,86	456,21	DNO
000000202	619485,66	1128694,26	455,60	DNO
000000203	619485,50	1128693,25	455,35	DNO
000000204	619486,72	1128691,51	455,16	DNO
000000205	619485,22	1128686,79	458,61	PLK
000000206	619493,07	1128683,60	457,98	
000000207	619497,65	1128679,34	457,83	
000000208	619492,55	1128689,14	454,95	DNO
000000209	619492,97	1128690,21	454,97	DNO
000000210	619499,18	1128683,65	454,81	DNO
000000211	619500,20	1128684,02	454,59	DNO
000000212	619500,78	1128684,82	454,76	DNO
000000213	619505,24	1128679,82	454,65	DNO
000000214	619503,31	1128678,84	454,61	DNO
000000215	619495,92	1128678,76	458,32	3.13&Stromy&2
000000216	619491,61	1128680,97	458,58	3.13&Stromy&2
000000217	619494,63	1128677,05	458,29	BB
000000218	619488,71	1128679,73	458,73	BB
000000219	619482,78	1128682,51	459,09	6.14&Šoupata&0
000000220	619484,73	1128684,48	458,84	6.01&Sloupy&0
000000221	619480,79	1128683,24	459,08	BB
000000222	619479,15	1128679,78	459,25	BB
000000223	619480,74	1128679,06	459,10	BB
000000224	619481,63	1128680,95	459,10	BB
000000225	619487,88	1128678,16	458,64	BB

000000226	619479,17	1128688,97	459,09	PLK
000000227	619473,09	1128691,18	459,35	PLK
000000228	619477,58	1128693,85	457,06	BB
000000229	619477,89	1128694,88	456,15	DNO
000000230	619468,29	1128698,49	458,32	
000000231	619468,62	1128698,98	455,96	DNO
000000232	619467,65	1128697,26	458,89	BB
000000233	619466,45	1128698,47	458,97	BB
000000234	619466,87	1128699,29	458,88	BB
000000235	619468,26	1128698,70	458,86	BB
000000236	619468,77	1128699,53	457,88	DNO
000000237	619467,32	1128700,03	458,03	DNO
000000238	619467,93	1128694,53	459,60	PLK
000000239	619463,42	1128698,63	459,85	PLK
000000240	619462,84	1128702,39	458,07	DNO
000000241	619455,02	1128705,10	458,30	DNO
000000242	619455,46	1128706,02	458,02	DNO
000000243	619458,01	1128701,05	460,00	PLK
000000244	619449,50	1128704,16	460,17	PLK
000000245	619447,00	1128708,25	458,44	DNO
000000246	619441,04	1128706,92	460,28	PLK
000000247	619433,34	1128709,36	460,63	PLK
000000248	619424,98	1128727,90	462,06	UPA
000000249	619418,60	1128731,60	462,42	UPA
000000250	619412,31	1128733,57	462,66	UPA
000000251	619412,46	1128734,67	463,16	6.560&Lampy&0
000000252	619411,48	1128731,73	462,45	AA
000000253	619410,00	1128727,49	462,31	AA
000000254	619408,85	1128725,21	462,20	HRA
000000255	619411,42	1128724,58	462,30	KLAV
000000256	619412,81	1128724,06	462,29	KLAV
000000257	619410,31	1128717,40	462,60	KLAV
000000258	619408,90	1128717,91	462,61	KLAV
000000259	619410,77	1128716,58	462,72	PLK
000000260	619418,23	1128714,37	462,30	PLK
000000261	619414,30	1128723,68	462,02	HRA
000000262	619415,26	1128725,60	462,09	AA
000000263	619422,13	1128723,14	461,90	AA
000000264	619421,41	1128720,93	461,55	HRA
000000265	619421,65	1128718,77	460,49	DNO
000000266	619420,41	1128717,91	460,20	DNO
000000267	619420,61	1128716,78	460,37	DNO
000000268	619412,53	1128719,13	460,72	DNO
000000269	619413,06	1128720,11	460,53	DNO
000000270	619413,67	1128721,10	460,68	DNO
000000271	619406,24	1128723,38	460,82	DNO
000000272	619406,12	1128722,38	460,70	DNO
000000273	619405,93	1128721,28	460,85	DNO
000000274	619405,40	1128718,38	463,08	PLK
000000275	619416,05	1128740,15	467,41	HRA
000000276	619425,72	1128735,54	467,08	HRA
000004001	619524,44	1128671,31	456,60	
000004002	619567,60	1128665,86	452,52	
000004003	619469,87	1128707,04	460,21	
000004004	619405,97	1128728,15	462,52	

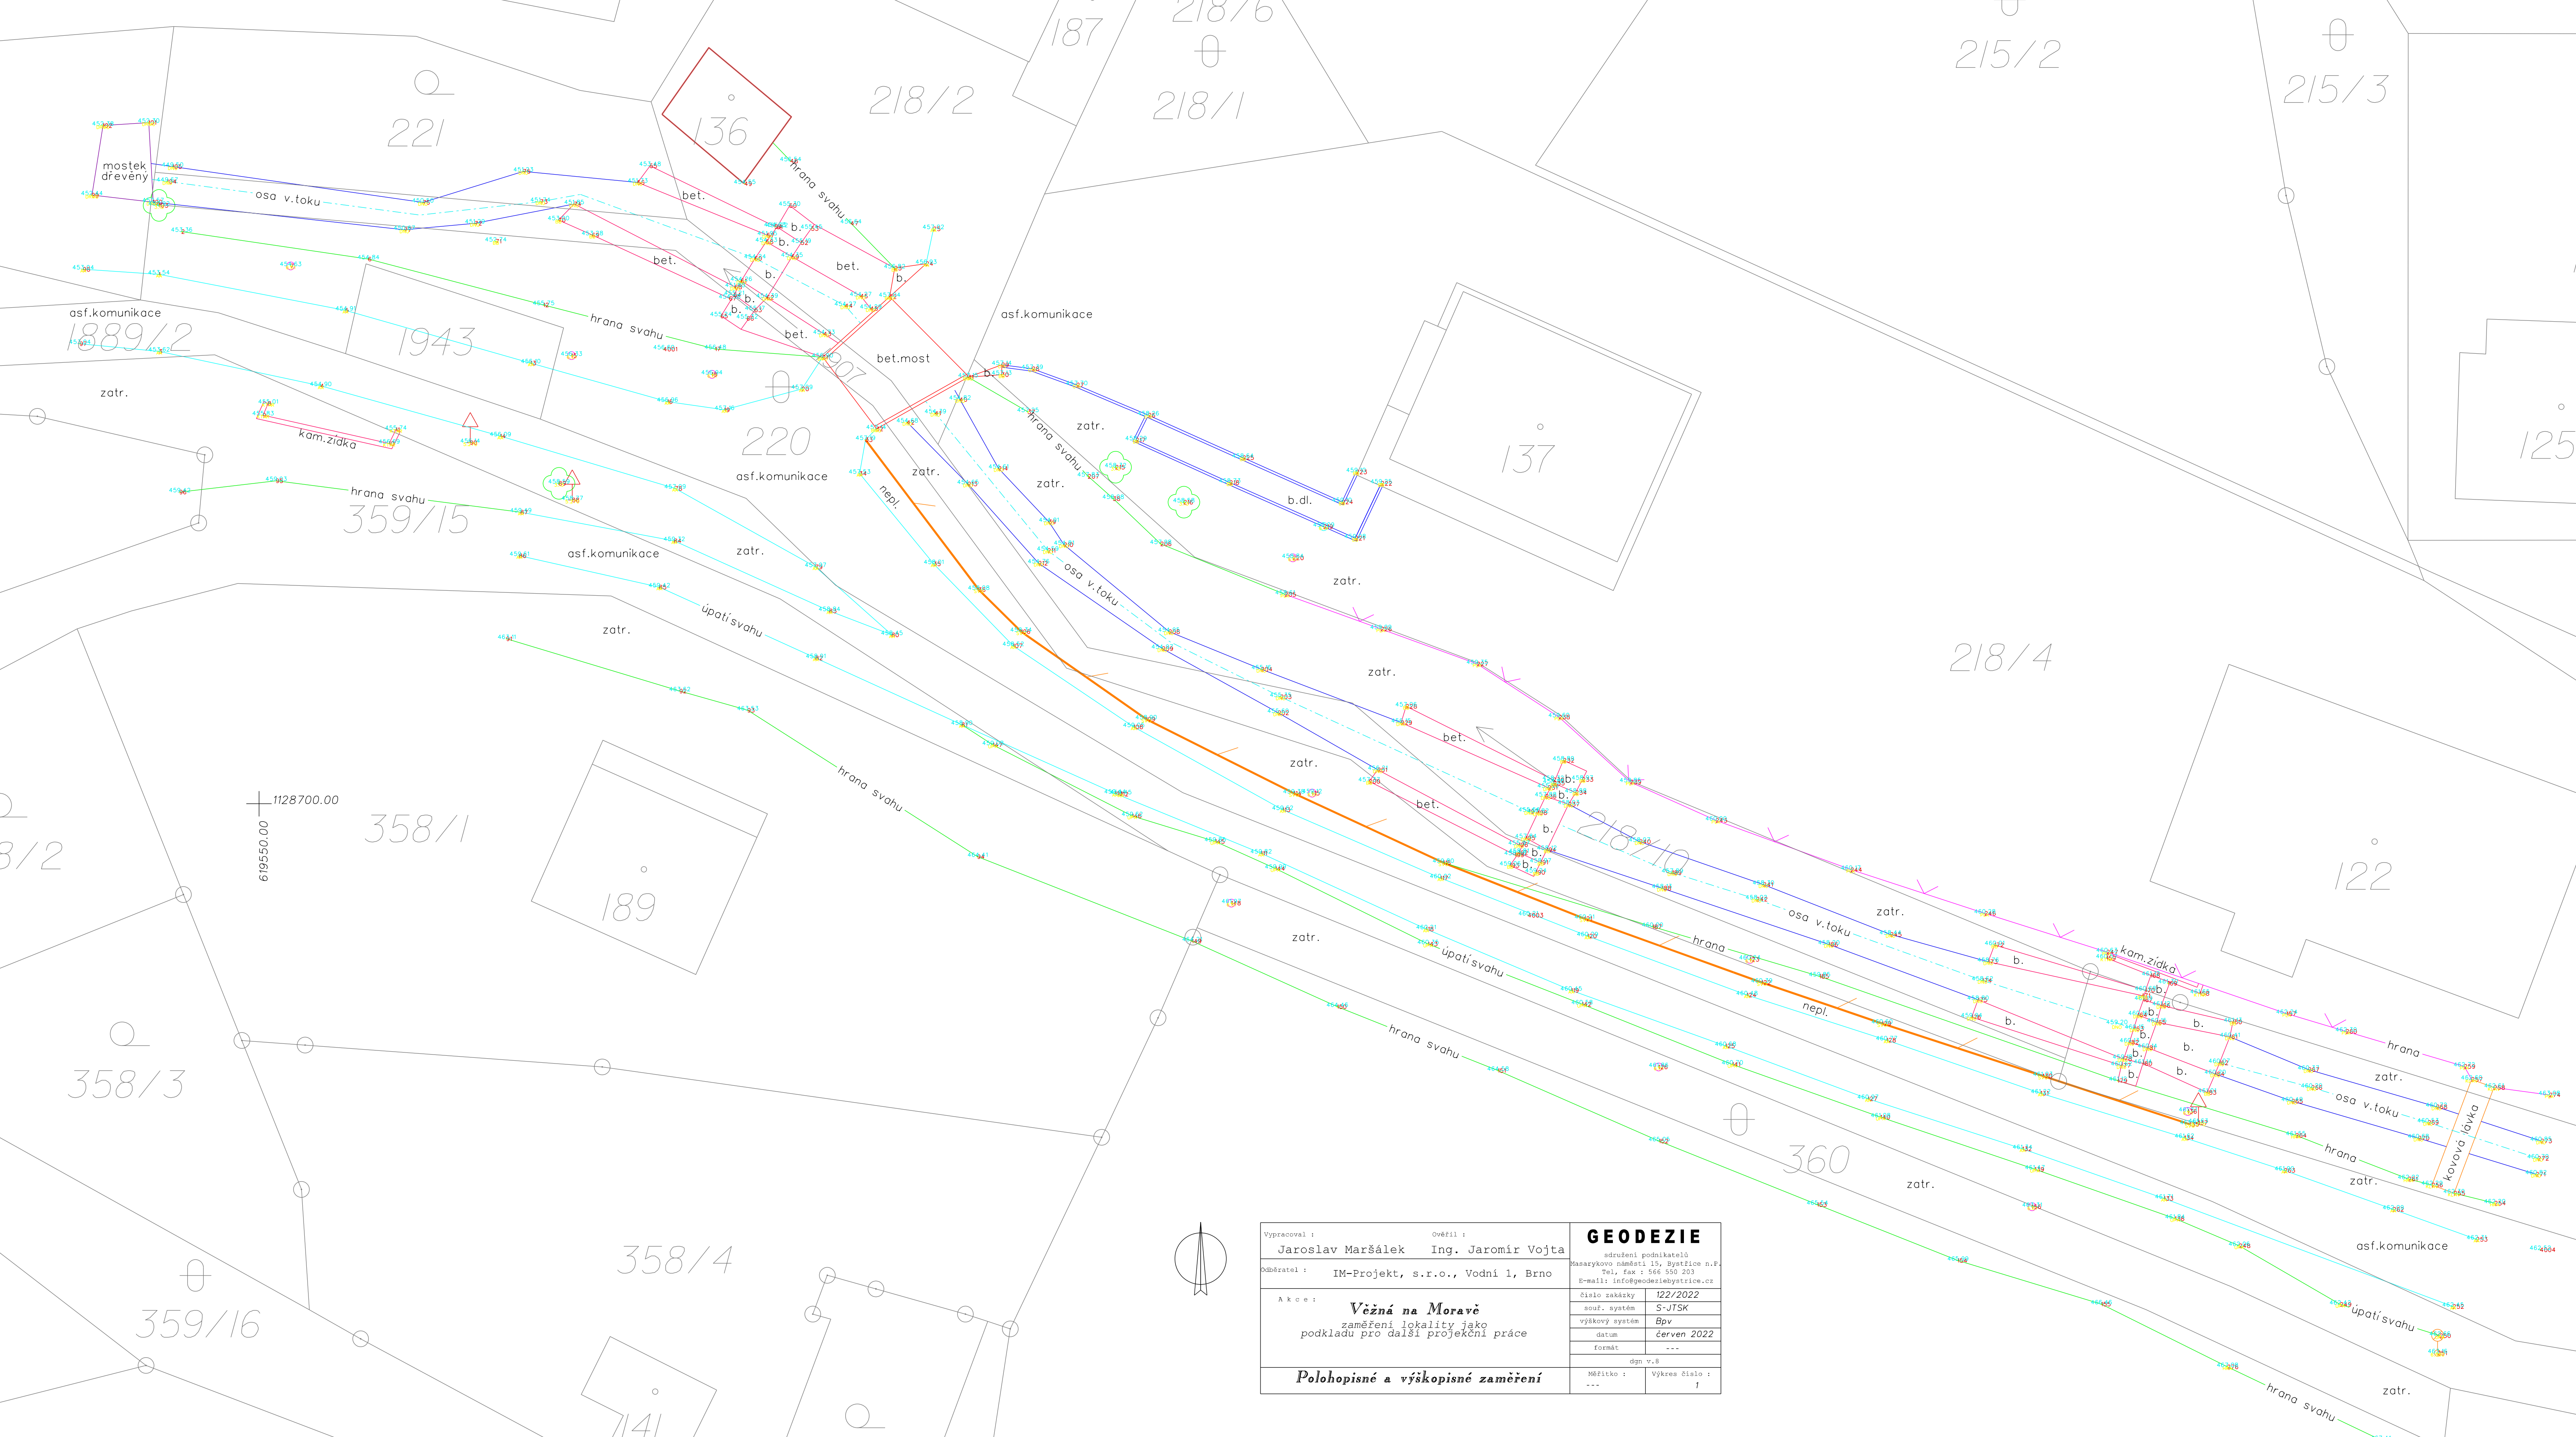

Vypracoval :		Ověřil :		<b>GEODEZIE</b> sdružení podnikatelů Masarykovo náměstí 15, Bystrčice n.P. Tel, fax : 566 550 203 E-mail: info@geodeziebystrice.cz
Jaroslav Maršálek		Ing. Jaromír Vojta		
Objednatel :		IM-Projekt, s.r.o., Vodní 1, Brno		
A k c e :		Věžná na Moravě zaměření lokality jako podkladu pro další projekční práce		
		číslo zakázky	122/2022	
		souř. systém	S-JTSK	
		výškový systém	Bpv	
		datum	červen 2022	
		Formát	---	
		dgn v.8		
<b>Polohopisné a výškopisné zaměření</b>		Náčrtko :	Výkres číslo :	
		---	1	