


PŮDORYS

MĚŘITKO 1:100

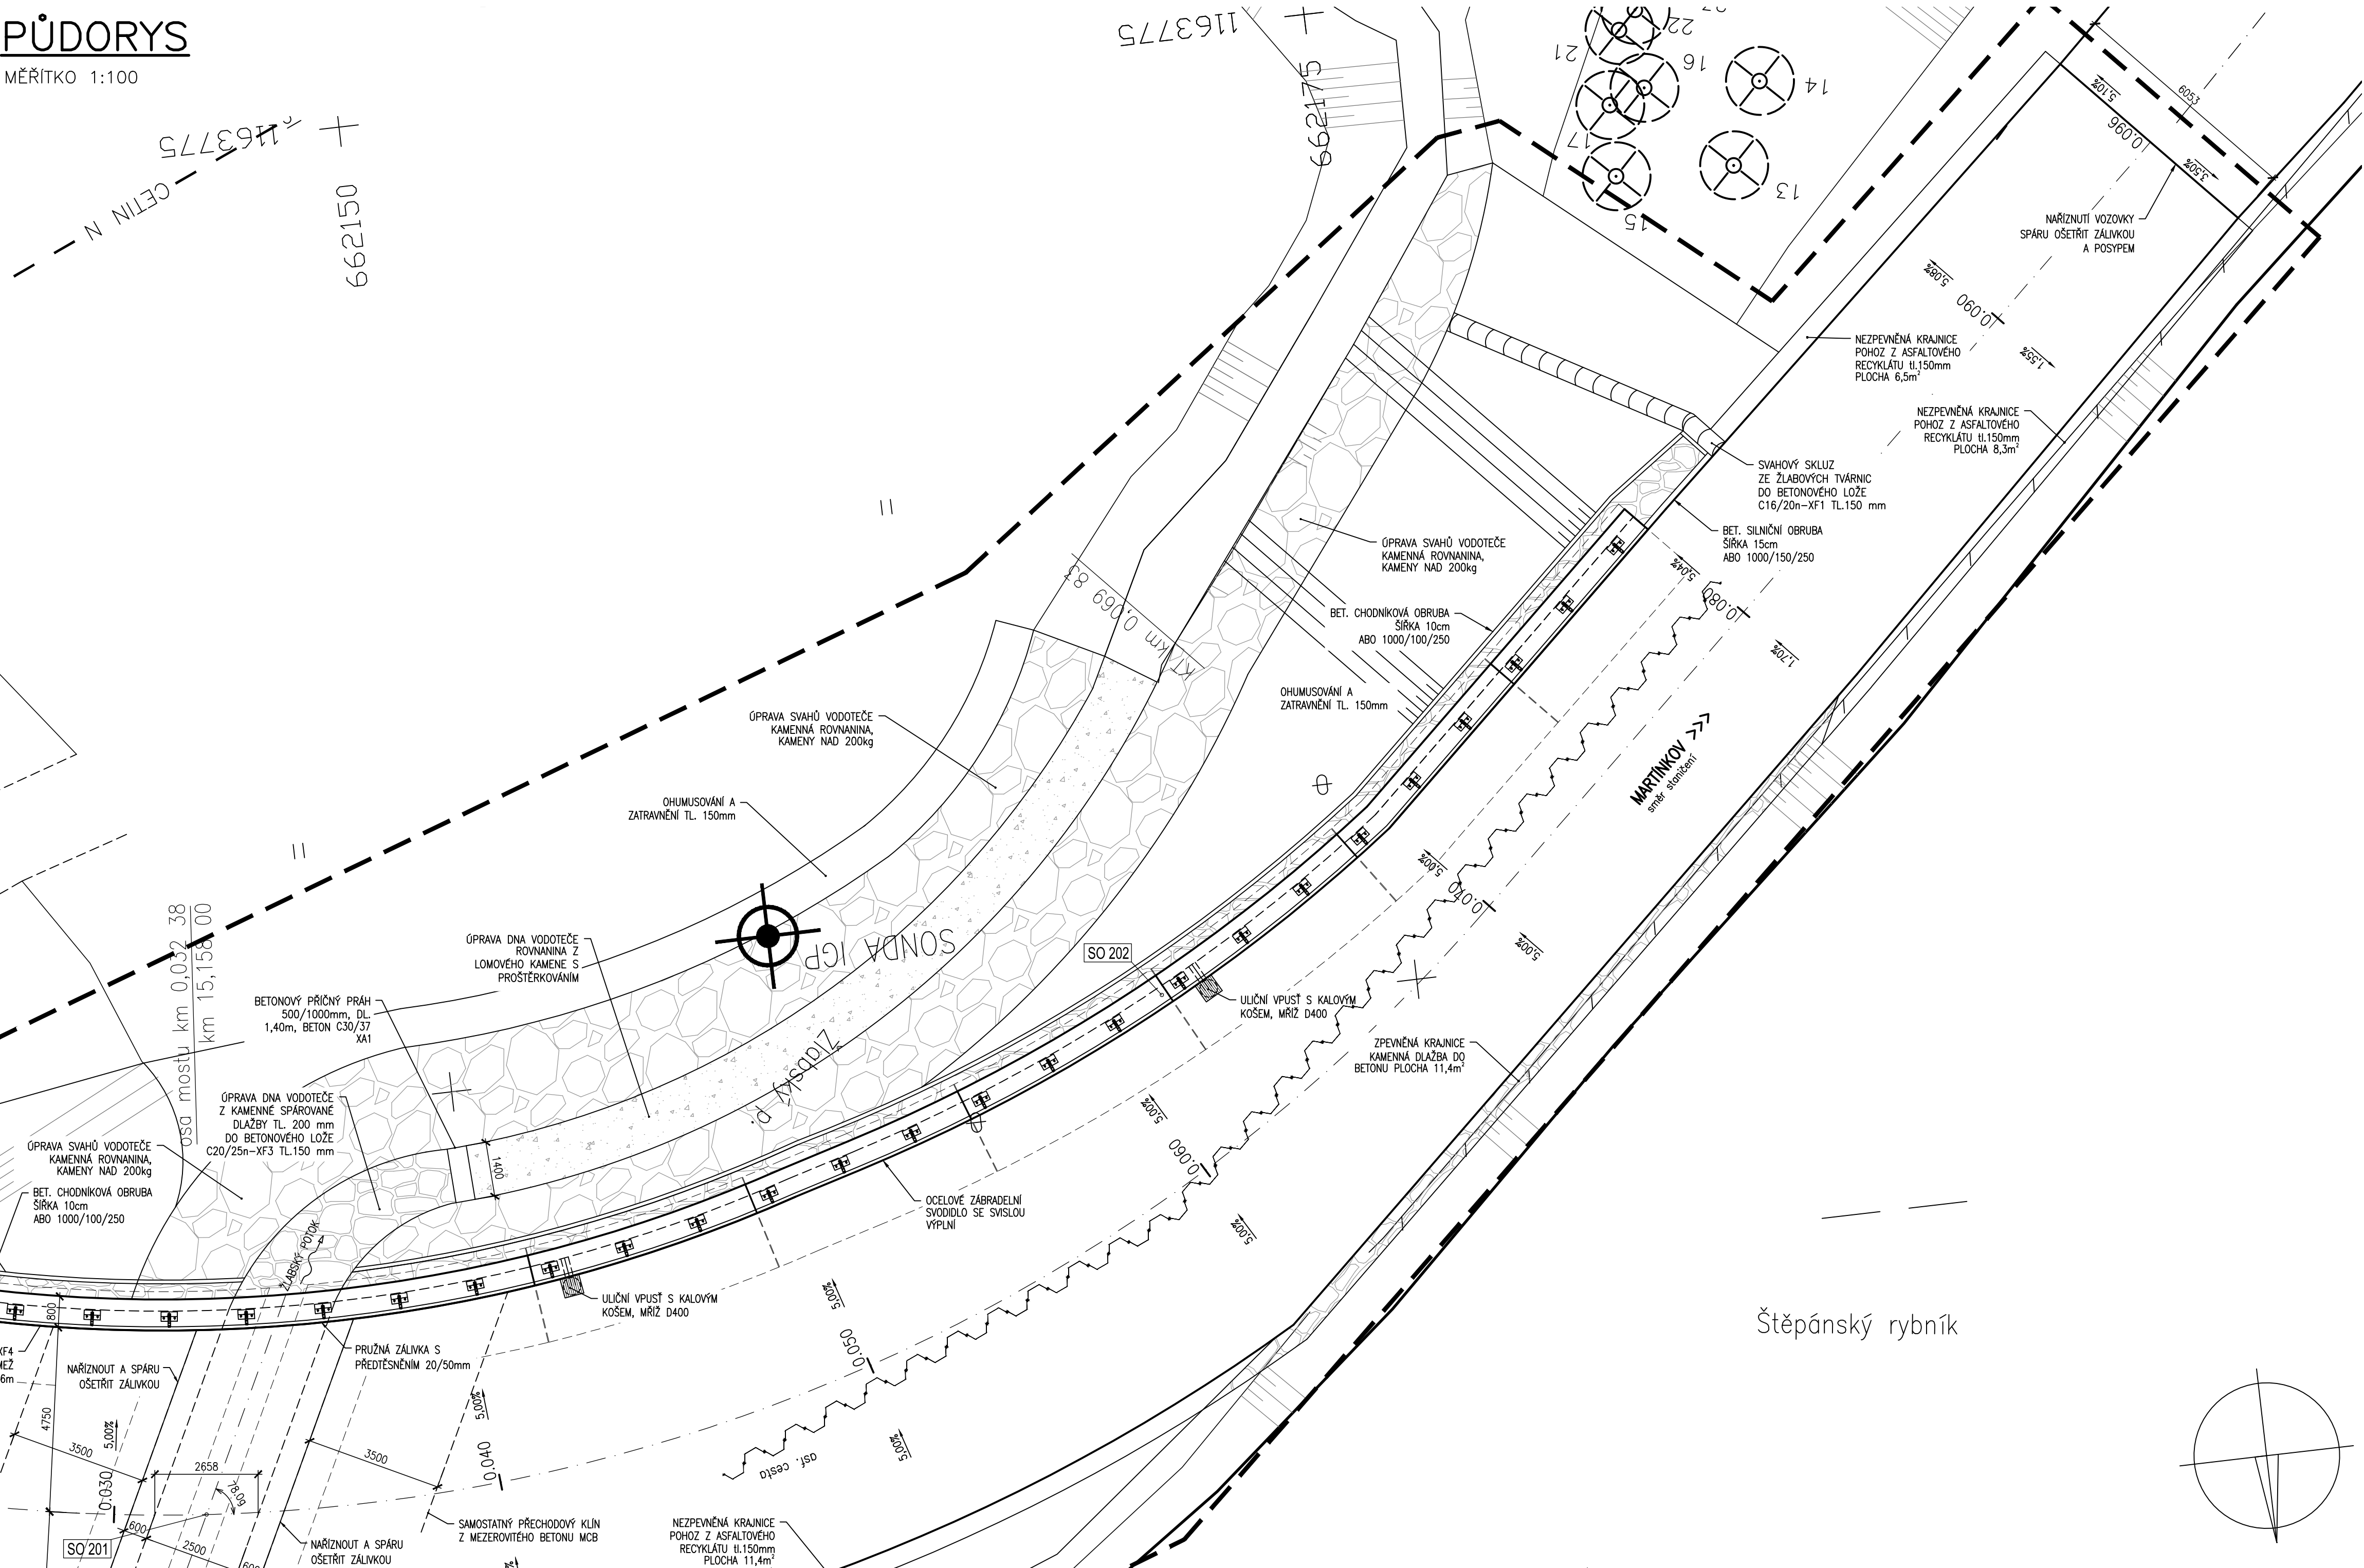

SOUŘADNICOVÝ SYSTÉM: S-JTSK		VÝŠKOVÝ SYSTÉM: BpV	
ZMĚNA	DATUM	PROVEDL	PODPIS
ZODPOVĚDNÝ PROJEKTANT	VYPRACOVAL	KONTROLOVAL	PROKOP MOSTY s.r.o. Slavíčkova 1a, 638 00 BRNO mobil: 802 557 857 IČO: 277 31 405 DIČ: CZ 277 31 405
ING. PROKOP IVO	VILAM PAVEL	ING. PROKOP IVO	
INVESTOR	KRAJSKÁ SPRÁVA A ÚDRŽBA SILNIC VYSOČINY, p.o.		
STAVBA	III/4102 Lesonice - most ev. č. 4102-7		STAVEBNÍ ÚŘAD
SO 202 OPĚRNÁ ZEď			MORAVSKÉ BUDĚJOVICE
			DATUM
			ÚNOR 2023
OBSAH PŘÍLOHY			FORMÁT
			8A4
			MĚŘITKO
PŮDORYS			1:100
			STUPEŇ
			PDPS
PŮDORYS			ČÍSLO ZAKÁZKY
			PD/001/2
			ČÍSLO PŘÍLOHY
PŮDORYS			ČÍSLO PÁŘE
			02