


PŮDORYS 1:100

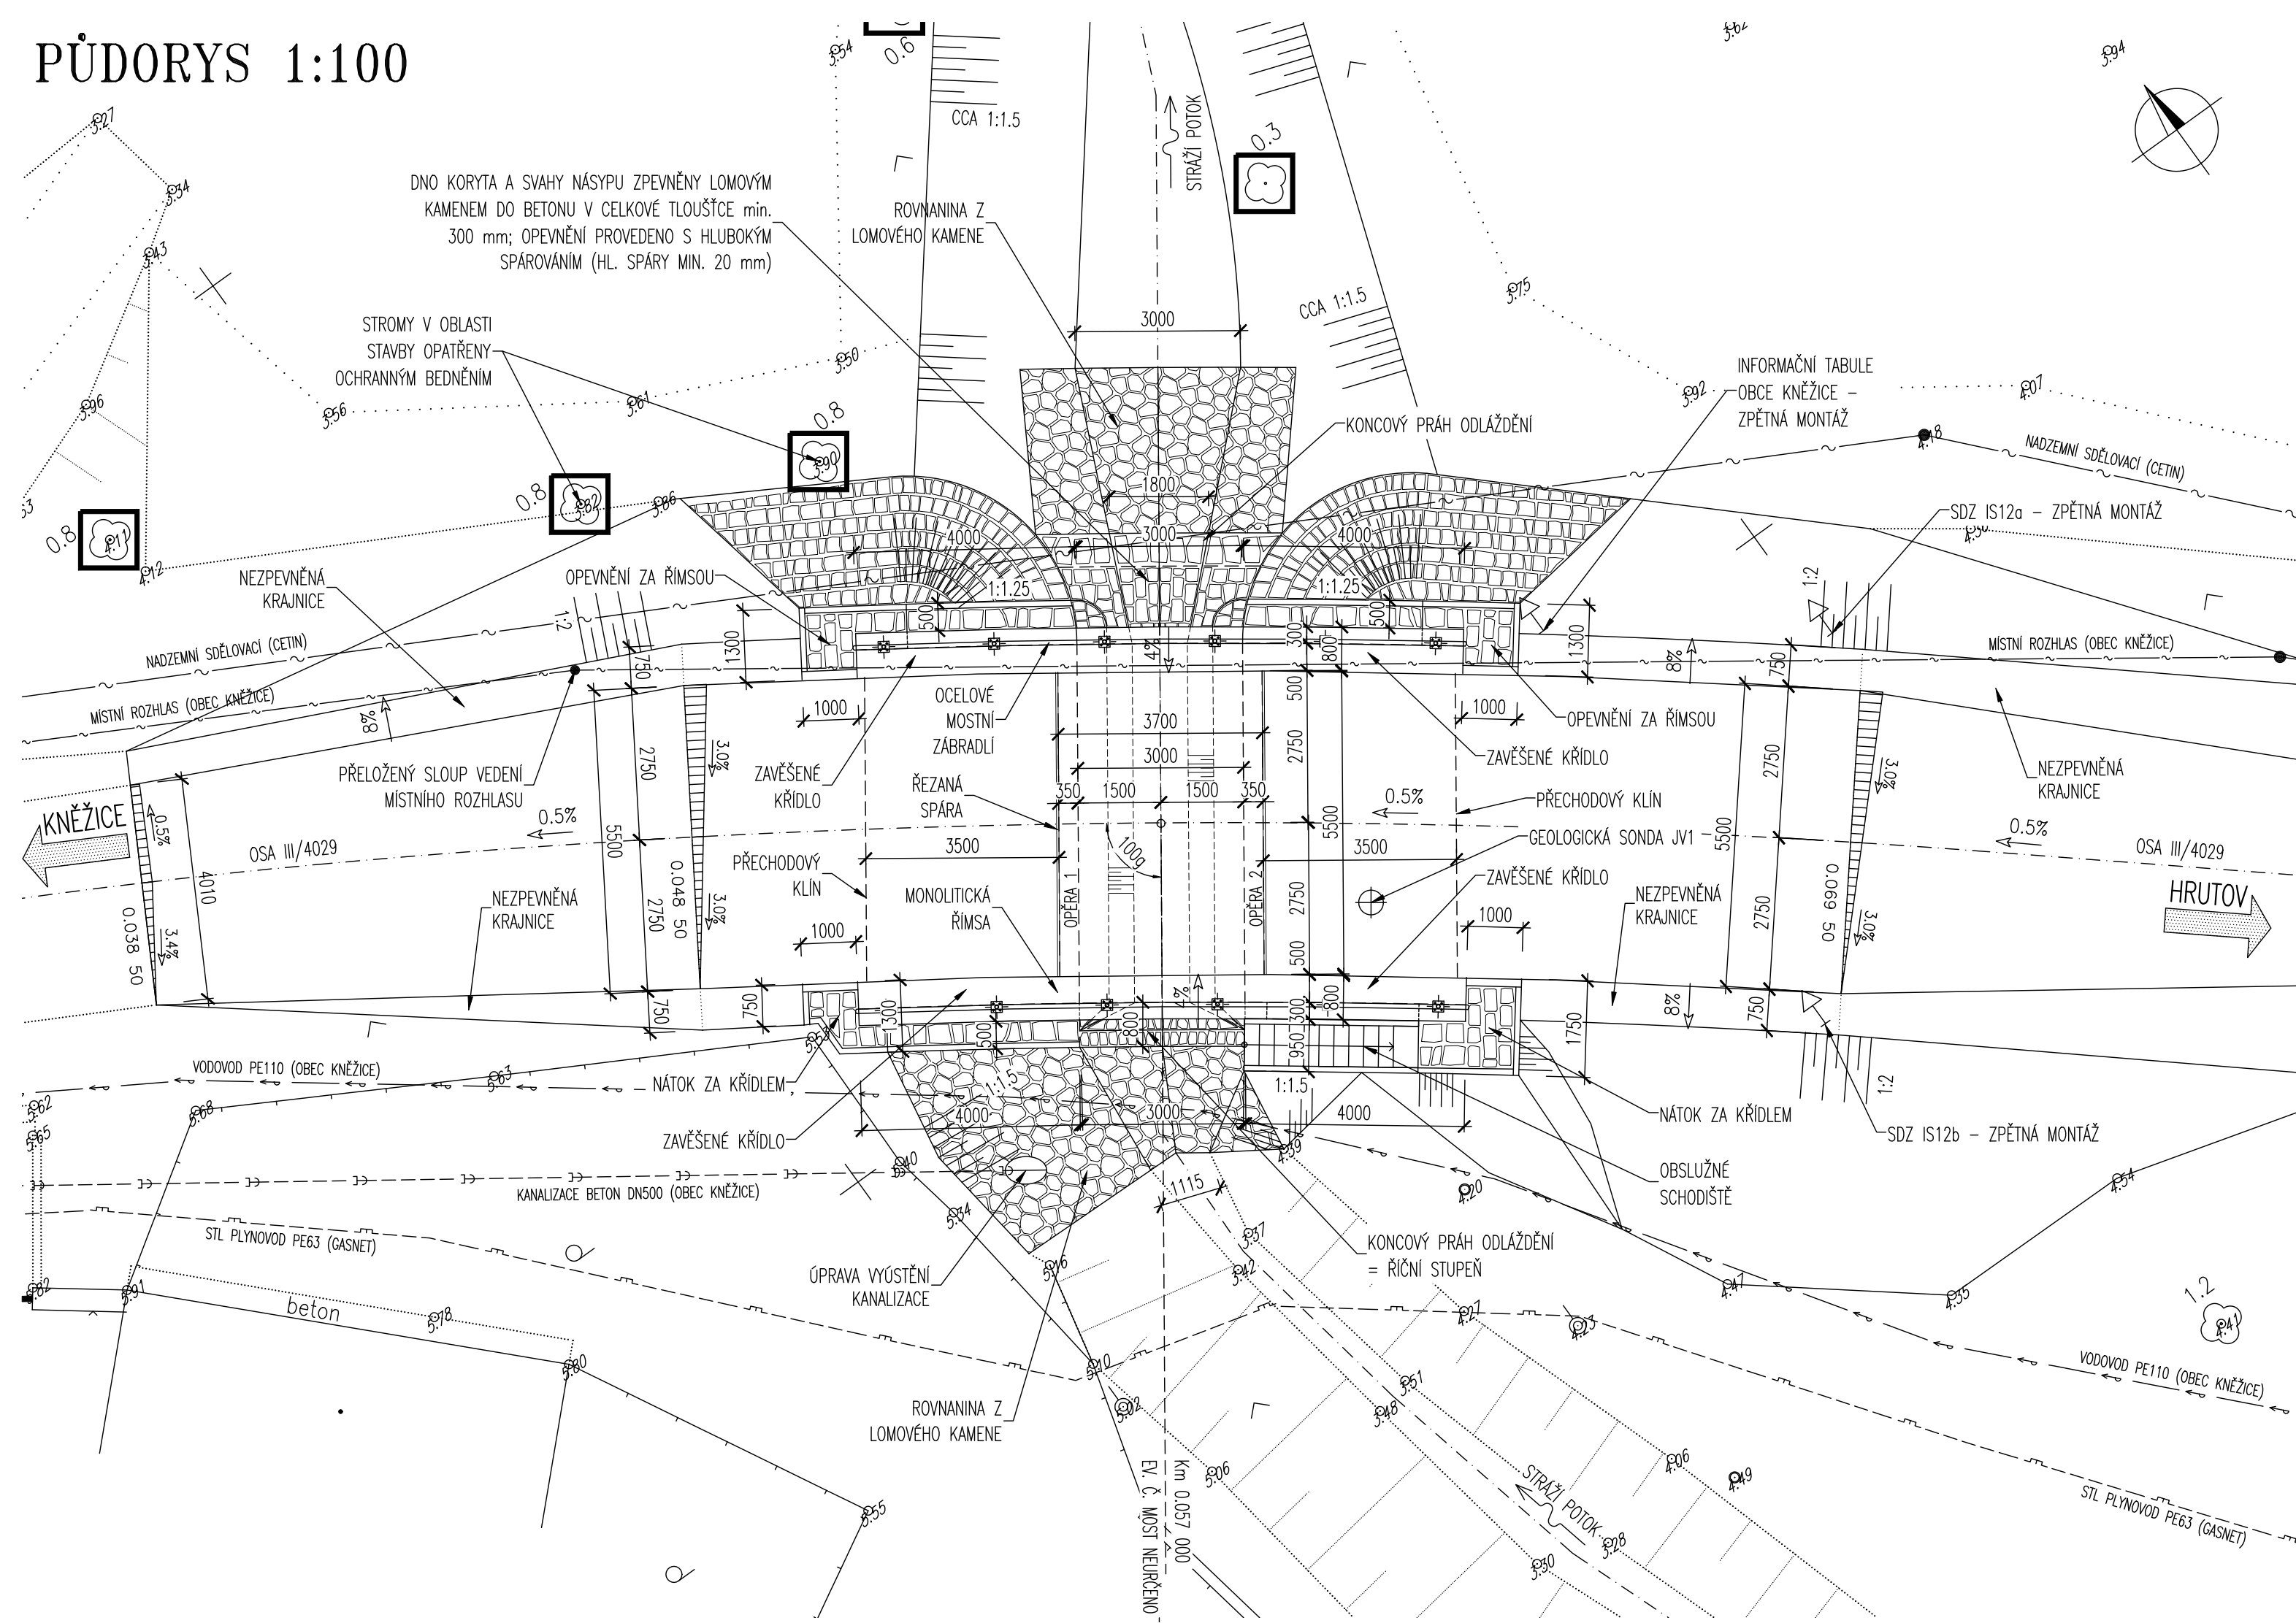

- LEGENDA ČAR
- STÁVAJÍCÍ STAV
 - OCHRANA STROMU, CELKEM 6 KS

- LEGENDA SÍTÍ
- KANALIZACE DEŠŤOVÁ BETON DN500 (OBEC KNĚŽICE)
 - STL PLYNOVOD PE63 (GASNET S.R.O.)
 - MÍSTNÍ ROZHLAS NADZEMNÍ VEDENÍ (OBEC KNĚŽICE)
 - SDĚLOVACÍ METALICKÝ NADZEMNÍ (CETIN A.S.)
 - VODOVOD PE110 (OBEC KNĚŽICE)

S0201
Most

VÝŠKOVÝ SYSTÉM: Bpv
SOUŘADNICOVÝ SYSTÉM: S-JTSK

VEDOUCÍ PROJEKTANT	ZODPOV.PROJEKTANT	VYPRACOVAL	KONTROLOVAL	<div><div>Výše: 23 624 00, BRNO</div><div><div><div><div></div><div>projekce</div></div><div>Ing. JAN PRACNÝ</div><div>tel-fax 541260788</div></div></div></div>	
ING.JAN PRACNÝ	ING.JAN PRACNÝ	ING.LADISLAV ŠTĚPANEK	ING.LIBOR PUKLICKÝ, Ph.D.		
OBJEDNATEL: KRAJSKÁ SPRÁVA A ÚDRŽBA SILNIC VYSOČINY KRAJ: KRAJ VYSOČINA				DATUM	05/2022
III/4029 Brodce, přestavba propustku na most				FORMÁT	3A4
				ÚČEL	PDPS
				MĚŘÍTKO	1:100
				Brodce\201.2_Pud.dwg	
PŮDORYS				ČÍSLO PARÉ	ČÍSLO VÝKRESU 201.2

