

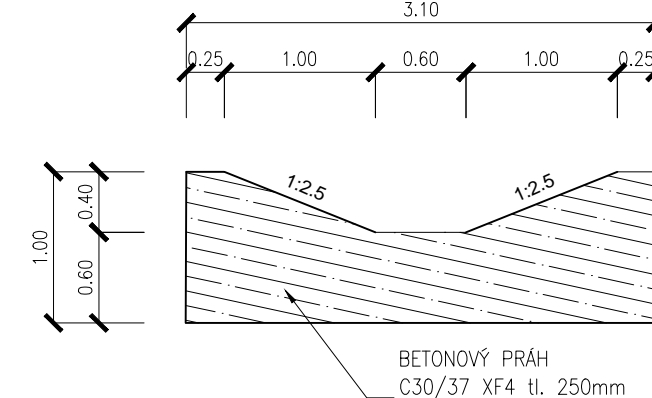



## MĚŘÍTKO 1:100

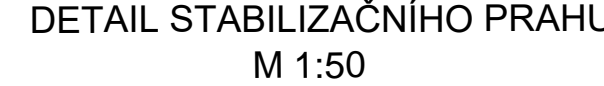


DETAIL ULOŽENÍ TROUBY M, 1:50  
DN 1200

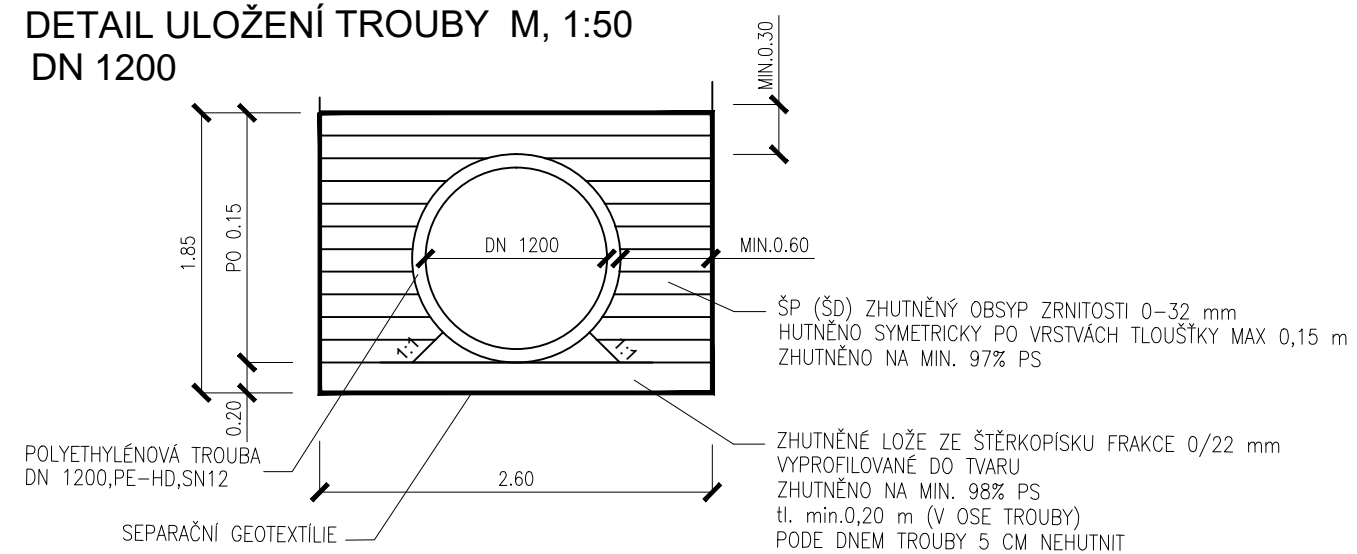



ULOŽNÝ PRÁH, M 1:50  
DN 1200

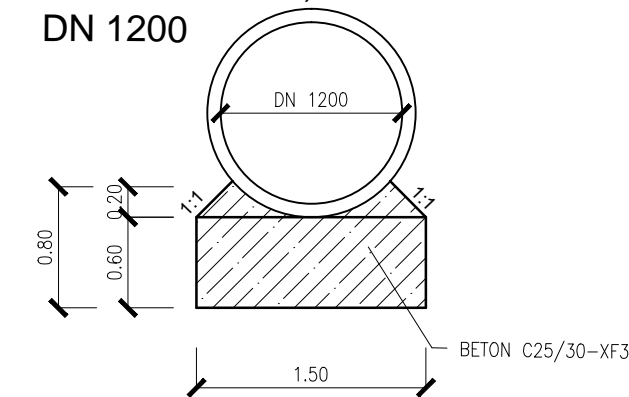

DETAIL STABILIZAČNÍHO PRAHU  
M 1:50

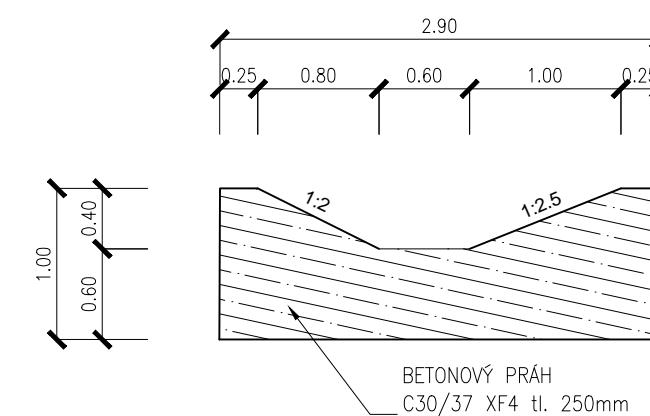

DETAIL STABILIZAČNÍHO PRAHU  
M 1:50

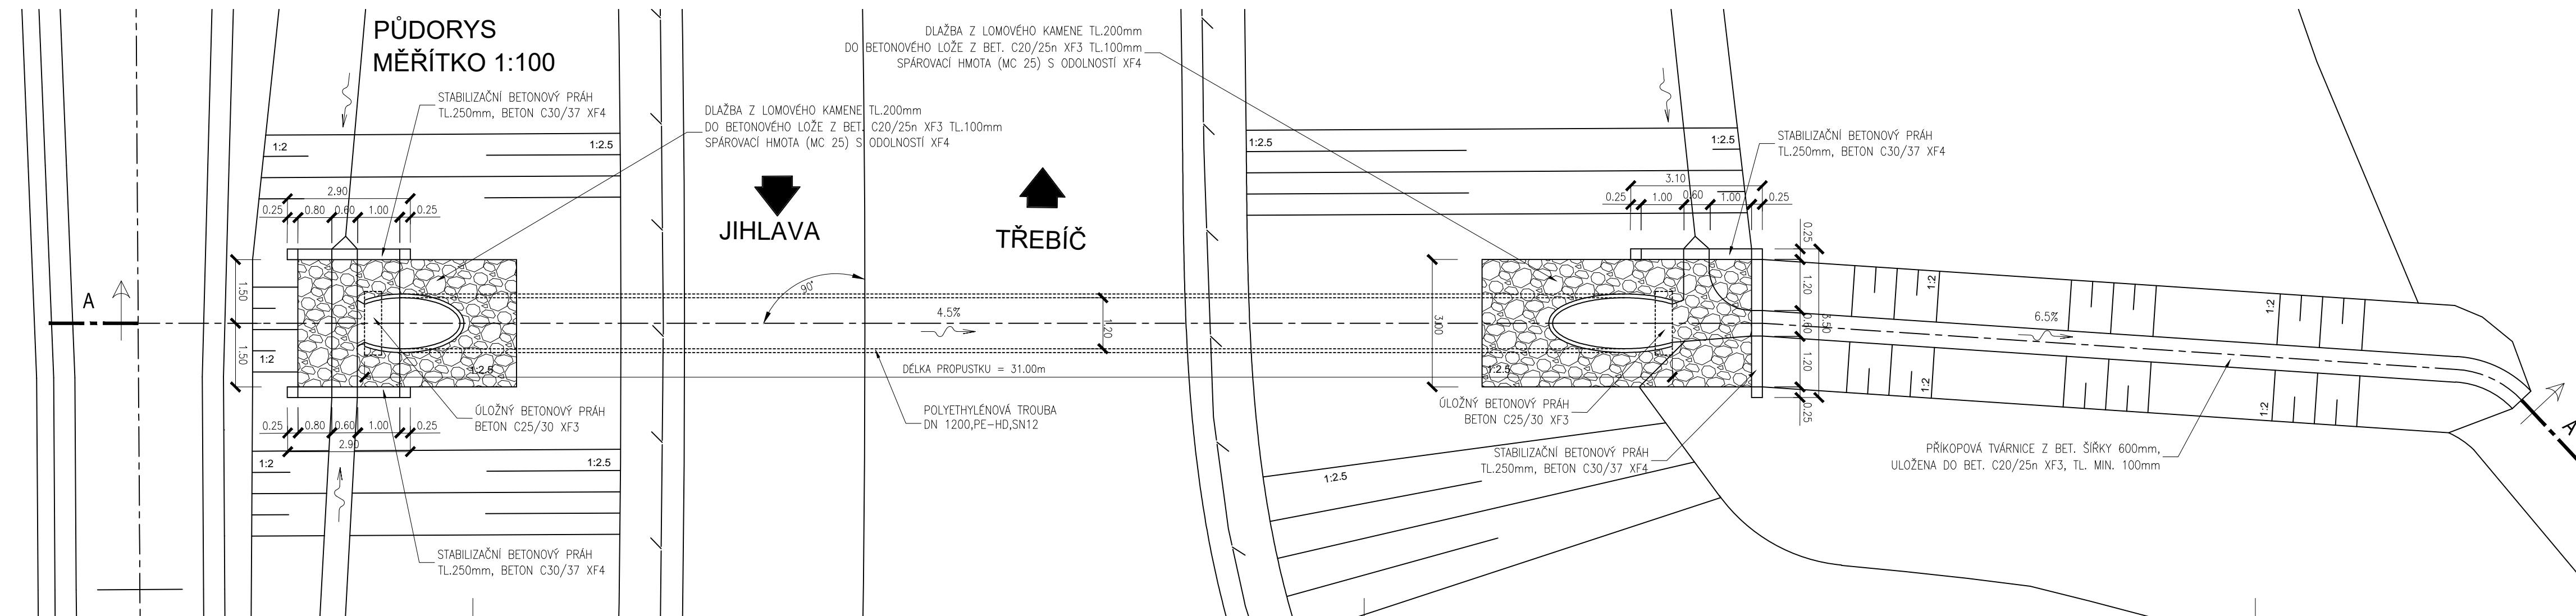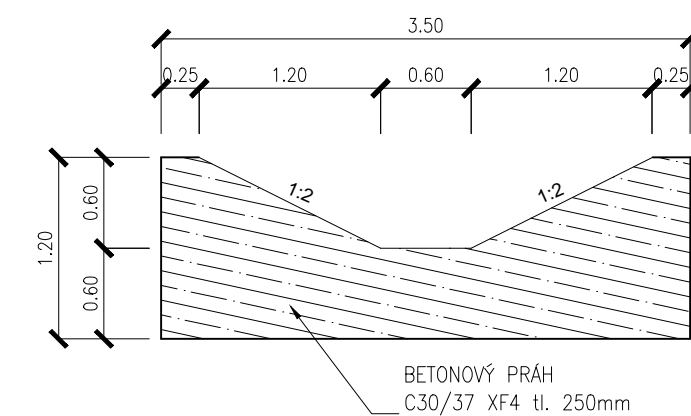
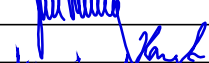


Generální projektant:



MDS projekt s.r.o.  
Försterova 175, 566 01 Vysoké Mýto  
tel.: +420 465 322 451  
fax: +420 465 323 532  
e-mail: mds@mdsprojekt.cz

# SO101 DSP

SOURAČNÍVÝ SYSTÉM: S-JTSK		 <p><b>DOPRAPLAN s.r.o.</b></p> <p>PŘEMYSLOVCI 462/6, 709 00 OSTRAVA-MĀR.HORY</p>
VŠKOVÝ SYSTÉM: BpV		
KRESLIL:	KOLEKTIV	
ZPRACOVAL:	ING. DAVID FEKETE	
TECHNICKÁ KONTROLA:	ING. JAN BURSA	
ZODP. PROJEKTANT SO:	ING. PAVEL HANYK	
HLAVNÍ INŽENÝR PROJEKTU:	ING. DAGMAR KLÁJMONOVÁ	
KRAJ: VYSOČINA	OKRES: JIHLAVA	
	OBECE: BRTNICE	
INVESTOR: KRAJ VYSOČINA, ŽIŽKOVA 57, 587 33 JIHLAVA		STUPEN: DSP
AKCE:		ZAK.ČÍSLO: 1861
<p align="center"><b>II/405 BRTNICE – OBCHVAT</b></p>		ARCHIVNÍ ČÍSLO: 1861–18–2
		DATUM: 10/2020
		FORMÁT: 5x4
		MĚŘÍTKO: 1:100
OBJEKT: SO 101 – PŘELOŽKA SILNICE II/405	ČÍSLO SOUPRAVY:	ČÍSLO PŘÍLOHY: 06.4
OBSAH:		
PROPUSTEK V KM 3,490		