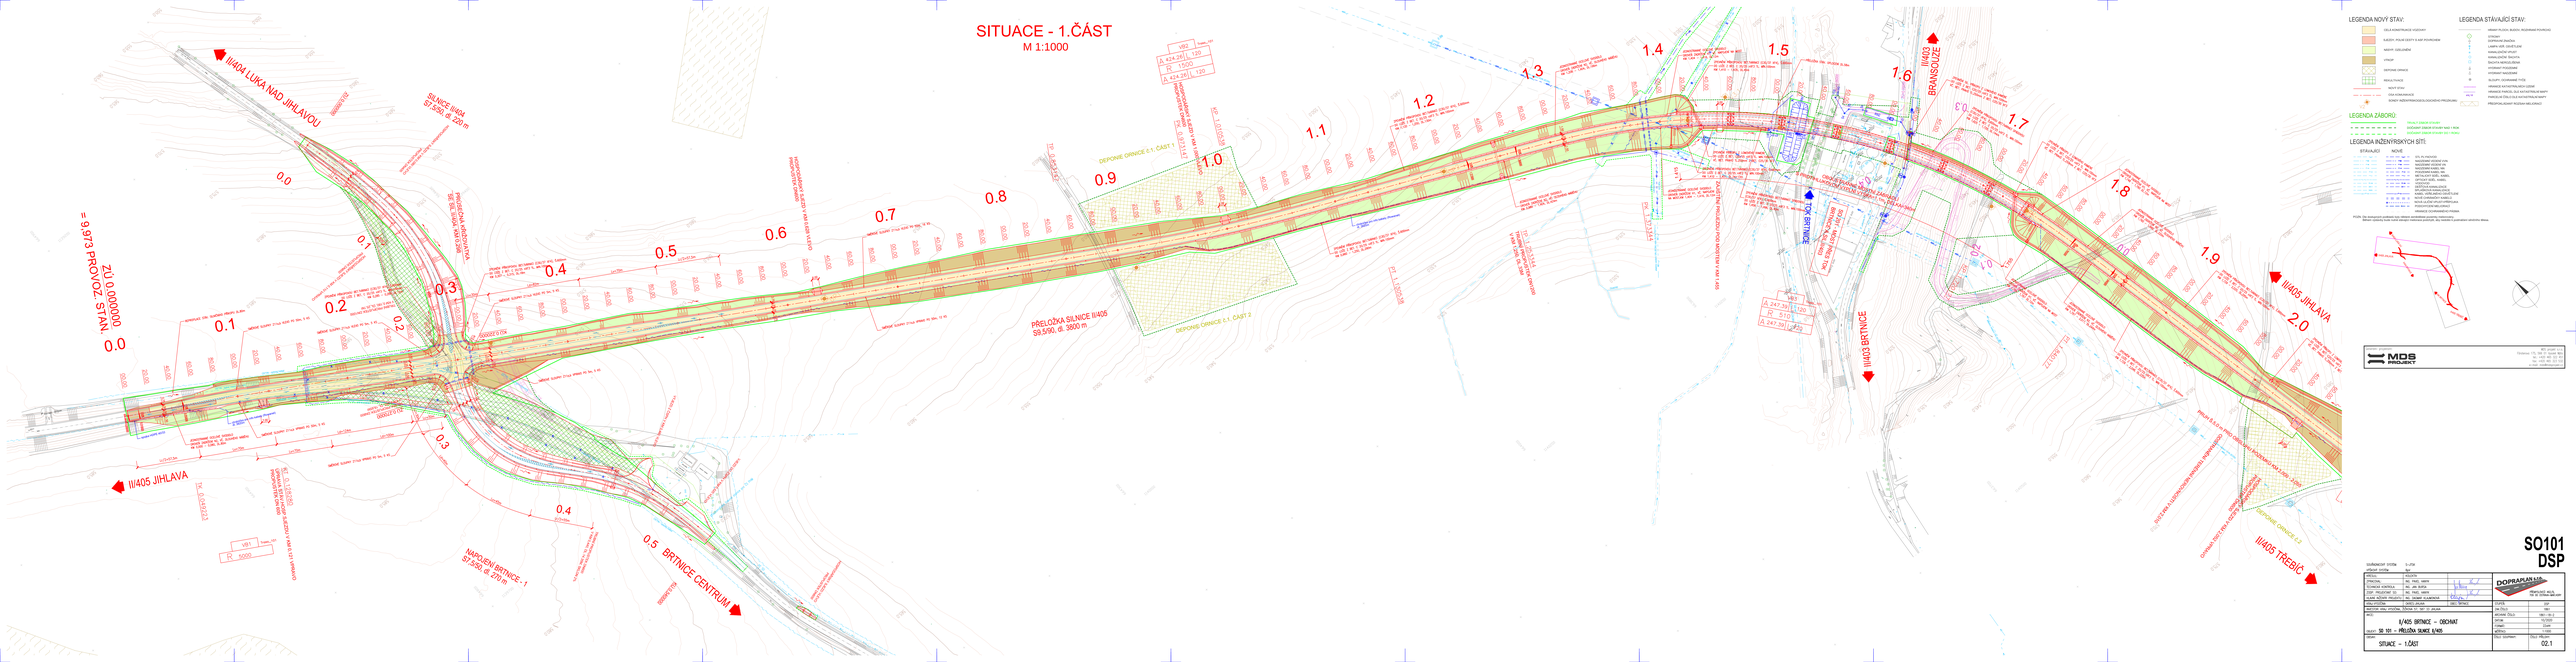
SITUACE - 1.ČÁST
M 1:1000
II/404 LUKA NAD JIHLAVOU
II/405 JIHLAVA
II/405 JIHLAVA
II/405 TŘEBÍČ
II/403 BRANIŠOUZE
II/405 BRTNICE
0.5 BRTNICE CENTRUM
DEPONIE ORNICE č.1 - ČÁST 1
DEPONIE ORNICE č.1 - ČÁST 2
DEPONIE ORNICE č.2
VB1 R 5000
VB2 R 1500
VB1 R 5100
VB1 R 5100
VB1 R 5000
LEGENDA NOVÝ STAV:
LEGENDA STÁVAJÍCÍ STAV:
LEGENDA ZÁBORU:
LEGENDA INŽENÝRSKÝCH SÍTÍ:
Zpracovatel projektové dokumentace:
MDS PROJEKT
SO101
DSP
II/405 BRTNICE – OBCHVAT
SO 101 – PŘELOŽKA SILNICE II/405
SITUACE – 1.ČÁST
02.1