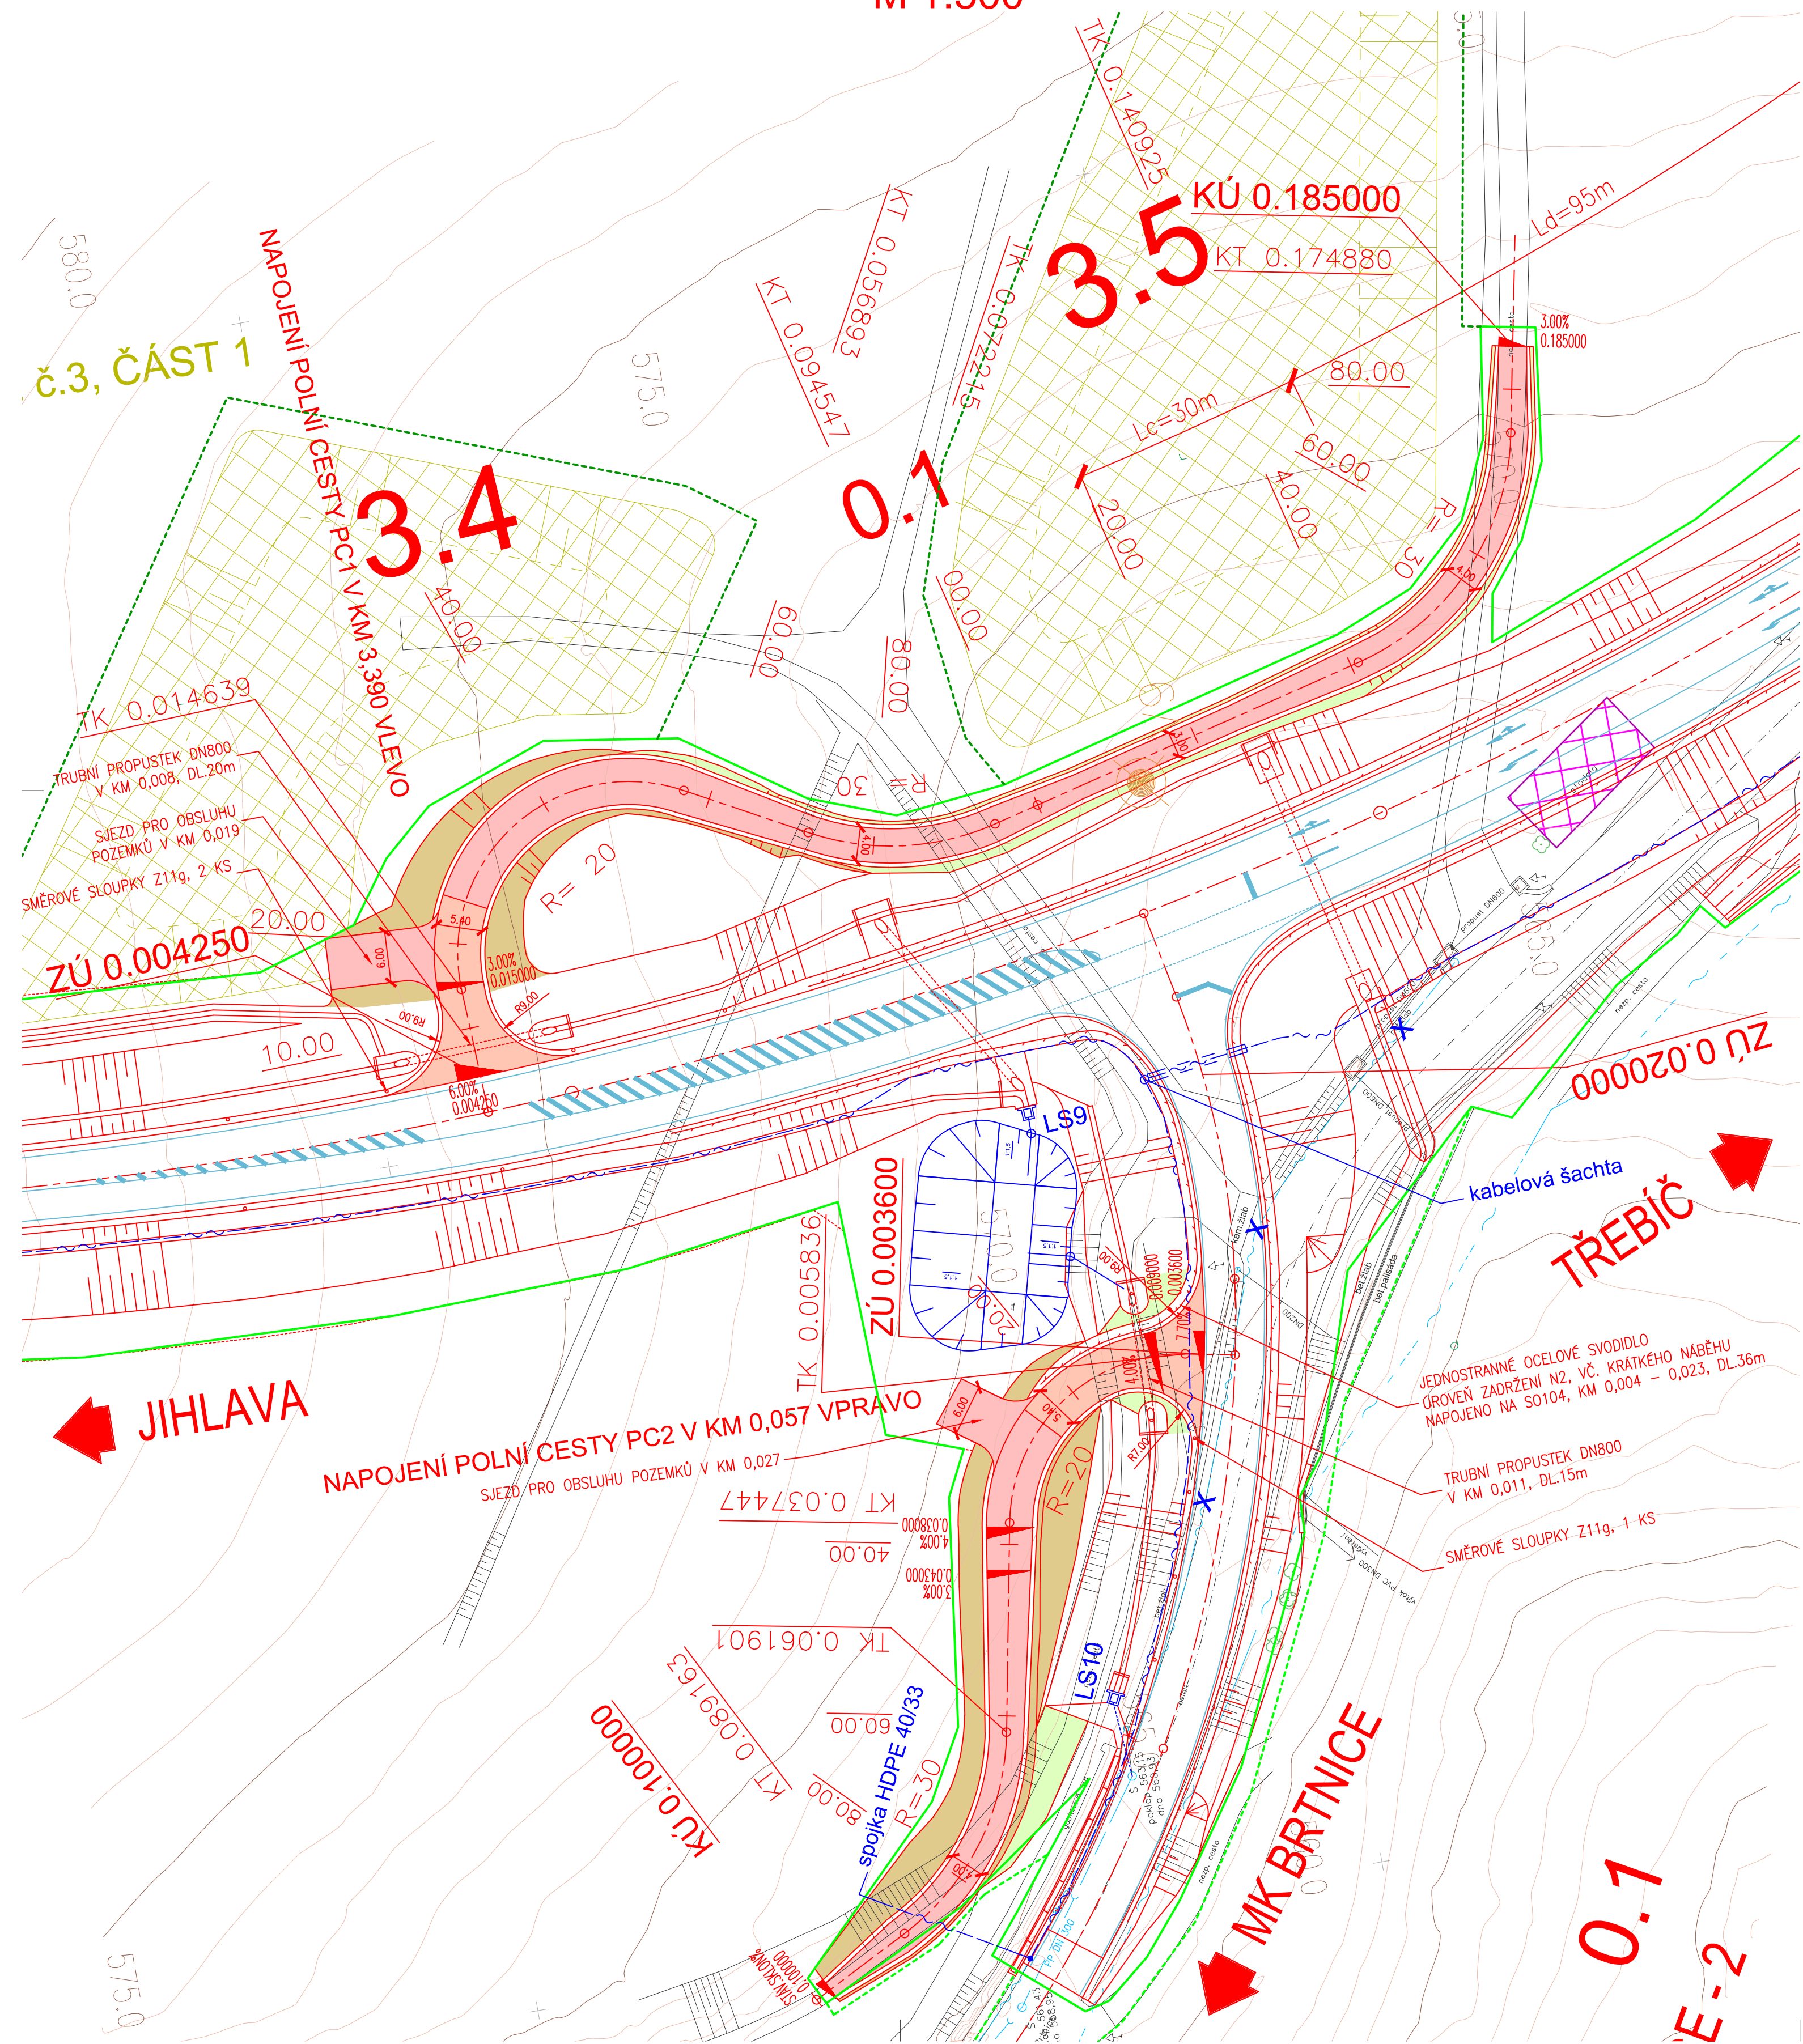


SITUACE
M 1:500



LEGENDA NOVÝ STAV:

- POLNÍ CESTY S ASF.POVRCHEM
- POLNÍ CESTY S POVRCHEM Z RECYKLÁTŮ
- NÁSYP, OZELENĚNÍ
- VÝKOP
- DEPONIE ORNICE
- NOVÝ STAV
- OSA KOMUNIKACE
- SONDY INŽENÝRSKOGEOLOGICKÉHO PRŮZKUMU

LEGENDA STÁVAJÍCÍ STAV:

- HRANY PLOCH, BUDOV, ROZHRANÍ POVRCHŮ
- STROMY
- DOPRAVNÍ ZNAČKA
- LAMPA VEŘ. OSVĚTLENÍ
- KANALIZAČNÍ VPUST
- KANALIZAČNÍ ŠACHTA
- ŠACHTA NEROZLIŠENÁ
- HYDRANT PODZEMNÍ
- HYDRANT NADZEMNÍ
- SLOUPY, OCHRANNÉ TYČE

LEGENDA INŽENÝRSKÝCH SÍTÍ:

- | STÁVAJÍCÍ | NOVÉ | |
|-----------|------|----------------------------|
| --- | --- | STL PLYNOVOD |
| --- | --- | NADZEMNÍ VEDENÍ VVN |
| --- | --- | NADZEMNÍ VEDENÍ VN |
| --- | --- | NADZEMNÍ KABEL NN |
| --- | --- | PODZEMNÍ KABEL NN |
| --- | --- | METALICKÝ SDĚL. KABEL |
| --- | --- | OPTICKÝ SDĚL. KABEL |
| --- | --- | VODOVOD |
| --- | --- | DEŠŤOVÁ KANALIZACE |
| --- | --- | SPLAŠKOVÁ KANALIZACE |
| --- | --- | KABEL VEŘEJNÉHO OSVĚTLENÍ |
| --- | --- | NOVÉ CHRÁNICÍ KABELŮ |
| --- | --- | NOVÁ ULIČNÍ VPUST+PŘÍPOJKA |
| --- | --- | PODCHYCENÍ MELIORACÍ |
| --- | --- | HRANICE OCHRANNÉHO PÁSMO |

LEGENDA ZÁBORŮ:

- TRVALÝ ZÁBOR STAVBY
- DOČASNÝ ZÁBOR STAVBY NAD 1 ROK
- DOČASNÝ ZÁBOR STAVBY DO 1 ROKU

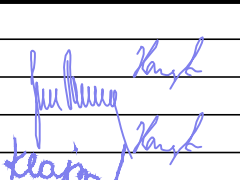
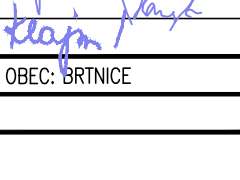
POZN: Dle dostupných podkladů byly některé zemědělské pozemky meliorovány.
Během výstavby bude nutné stávající meliorace podchytil, aby nedošlo k podmáčení silničního tělesa.

Generální projektant:



MDS projekt s.r.o.
Försterova 175, 566 01 Vysoké Mýto
tel.: +420 465 322 451
fax: +420 465 323 532
e-mail: mds@mdsprojekt.cz

SO150
DSP

SOUŘADNICOVÝ SYSTÉM: S-JTSK		VÝŠKOVÝ SYSTÉM: BpV	
KRESLIL:	KOLEKTIV	 DOPRAPLAN s.r.o. PŘEMYSLOVÁ 462/6, 709 00 OSTRAVA-MAR.HORY	
ZPRACOVAL:	ING. PAVEL HANYK		
TECHNICKÁ KONTROLA:	ING. JAN BURSA		
ZODP. PROJEKTANT SO:	ING. PAVEL HANYK		
HLAVNÍ INŽENÝR PROJEKTU:	ING. DAGMAR KLAMONOVÁ		
KRAJ: VYSOČINA	OKRES: JIHLAVA	OPEC: BRTNICE	STUPEŇ: DSP
INVESTOR: KRAJ VYSOČINA, ŽIŽKOVA 57, 587 33 JIHLAVA			ZAK.ČÍSLO: 1861
AKCE: II/405 BRTNICE – OBCHVAT			ARCHIVNÍ ČÍSLO: 1861–18–2
OBJEKT: SO 150 – PŘELOŽKY POLNÍCH CEST			DATUM: 10/2020
OBSAH: SITUACE			FORMÁT: 6x44
			MĚŘITKO: 1:500
			ČÍSLO SOUPRAVY: ČÍSLO PŘÍLOHY: 02