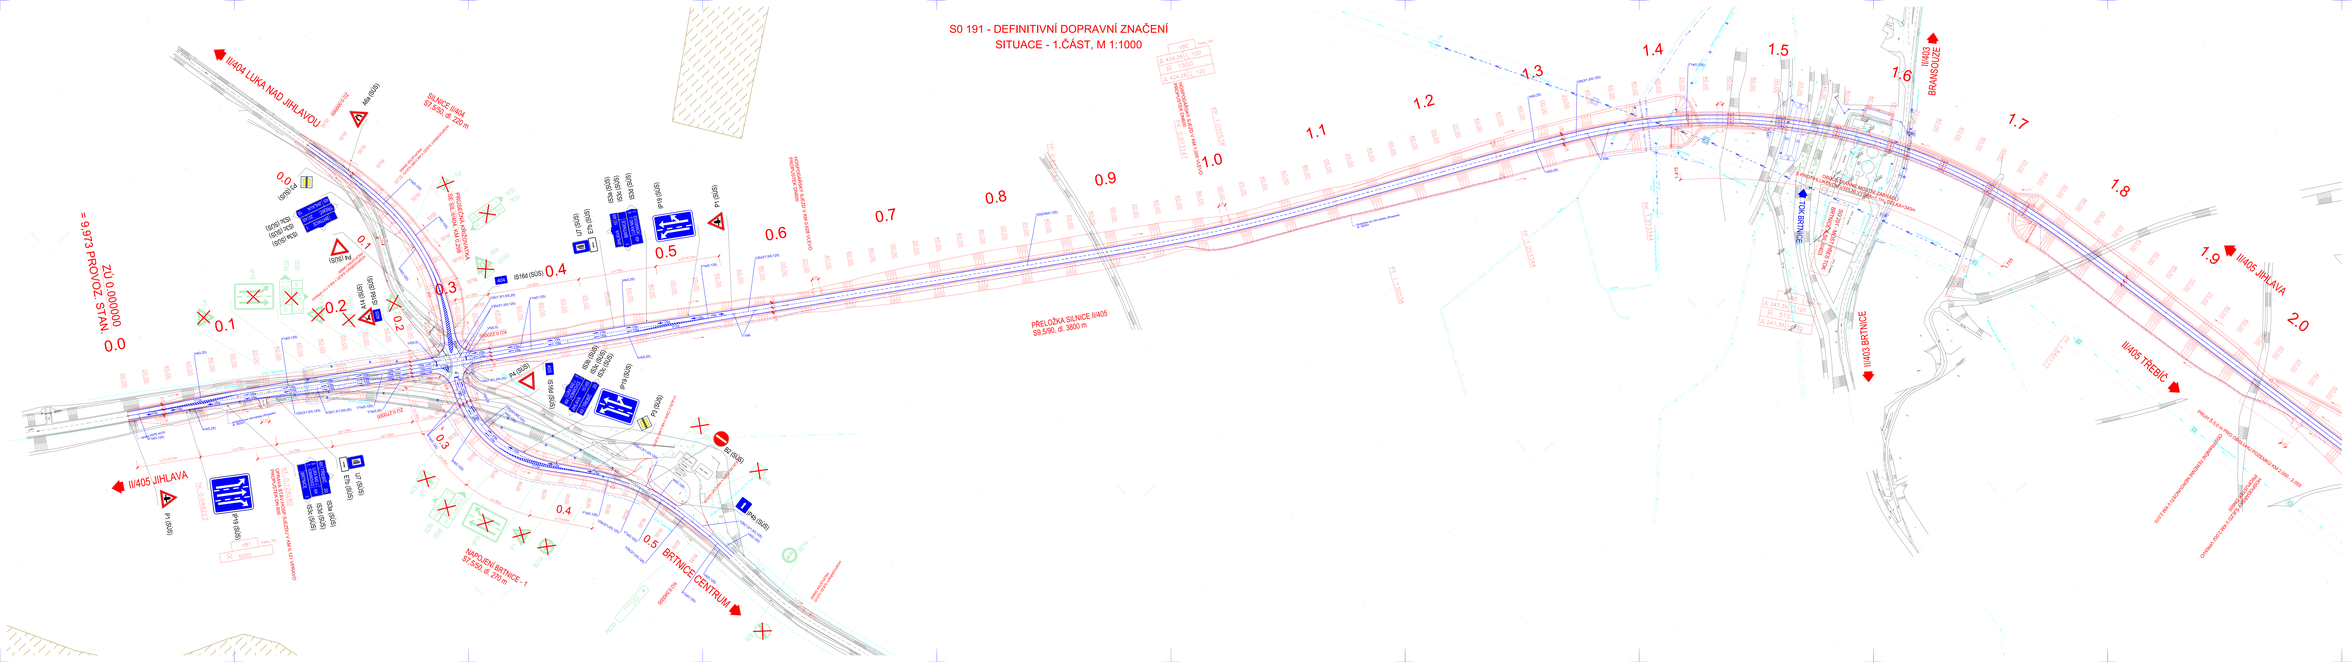
S0 191 - DEFINITIVNÍ DOPRAVNÍ ZNAČENÍ
SITUACE - 1.ČÁST, M 1:1000
II/404 LUKA NAD JIHLAVOU
II/405 JIHLAVA
II/405 BRTNICE
II/403 BRANIŠOUZE
II/405 JIHLAVA
II/405 TŘEBÍČ
SILNICE II/404 ST.KM. dl. 220 m
NÁPOJEN BRTNICE - 1 ST.KM. dl. 270 m
NÁPOJEN BRTNICE - 2 ST.KM. dl. 270 m
BRTNICE CENTRUM
PŘELOŽKA SILNICE II/405 SO.5390, dl. 3800 m
ZÚ 0.000000 = 9.973 PROVOZ. STAN.
0.0
0.1
0.2
0.3
0.4
0.5
0.6
0.7
0.8
0.9
1.0
1.1
1.2
1.3
1.4
1.5
1.6
1.7
1.8
1.9
2.0
LEGENDA NOVÝ STAV:
LEGENDA STÁVAJÍCÍ STAV:
LEGENDA INŽENÝRSKÝCH SÍTÍ:
STÁVAJÍCÍ
NOVÉ
SO191
DSP
DOPRAVOPLAN a.s.
II/405 BRTNICE – OBCHVAT
S0 191 – DOPRAVNÍ ZNAČENÍ
SITUACE – 1.ČÁST
02.1