

LEGENDA SLABOPROUD - STRUKTUROVANÁ KABELAŽ

- ┌ SK

└ SK
- Zestava odbov 1xR45 CAT5E přirodní kabel 1x U/UTP CAT6 v trubce ø16 z rozvodnice PCK
- ┌ SK

└ SK
- Zestava odbov 2xR45 CAT5E přirodní kabel 2x U/UTP CAT6 v trubce ø20 z rozvodnice PCK
- ┌ SK

└ SK
- Síťovací P komora
- ┌ SK

└ SK
- Dílnový rozvaděč
- ┌ SK

└ SK
- Sloupce vedení slaboproudu

LEGENDA SLABOPROUD - SIGNALIZAČNÍ SYSTÉM

- ┌ SK

└ SK
- Optická indice s otvorem
- ┌ SK

└ SK
- Tlačítka pro aktivaci nouzové signalizace, vč. resetu
- ┌ SK

└ SK
- Signifit lištné tlačítko na WC
- ┌ SK

└ SK
- Signalizační panel, 20 zón

Poznámka:

V místnosti koncepte sekretariátu (v nové budově) bude umístěno 20–zónové řídicí jednotka s tlačítkem pro ukončení akustické signalizace poplachů a reset poplachů, vč. nepříjemně zdrojů: povrchová montáž


LEGENDA SLABOPROUD - PZTS

- ┌ SK

└ SK
- Poplachové tlačítko/detektor poplhu, státnicové, úhel detekce 110°/72m
- ┌ SK

└ SK
- Multizónový, potěsní hlásk, státnicový, součástí státnicového systému PZTS (ZS)
- ┌ SK

└ SK
- Vnitřní síťová PZTS, státnicová

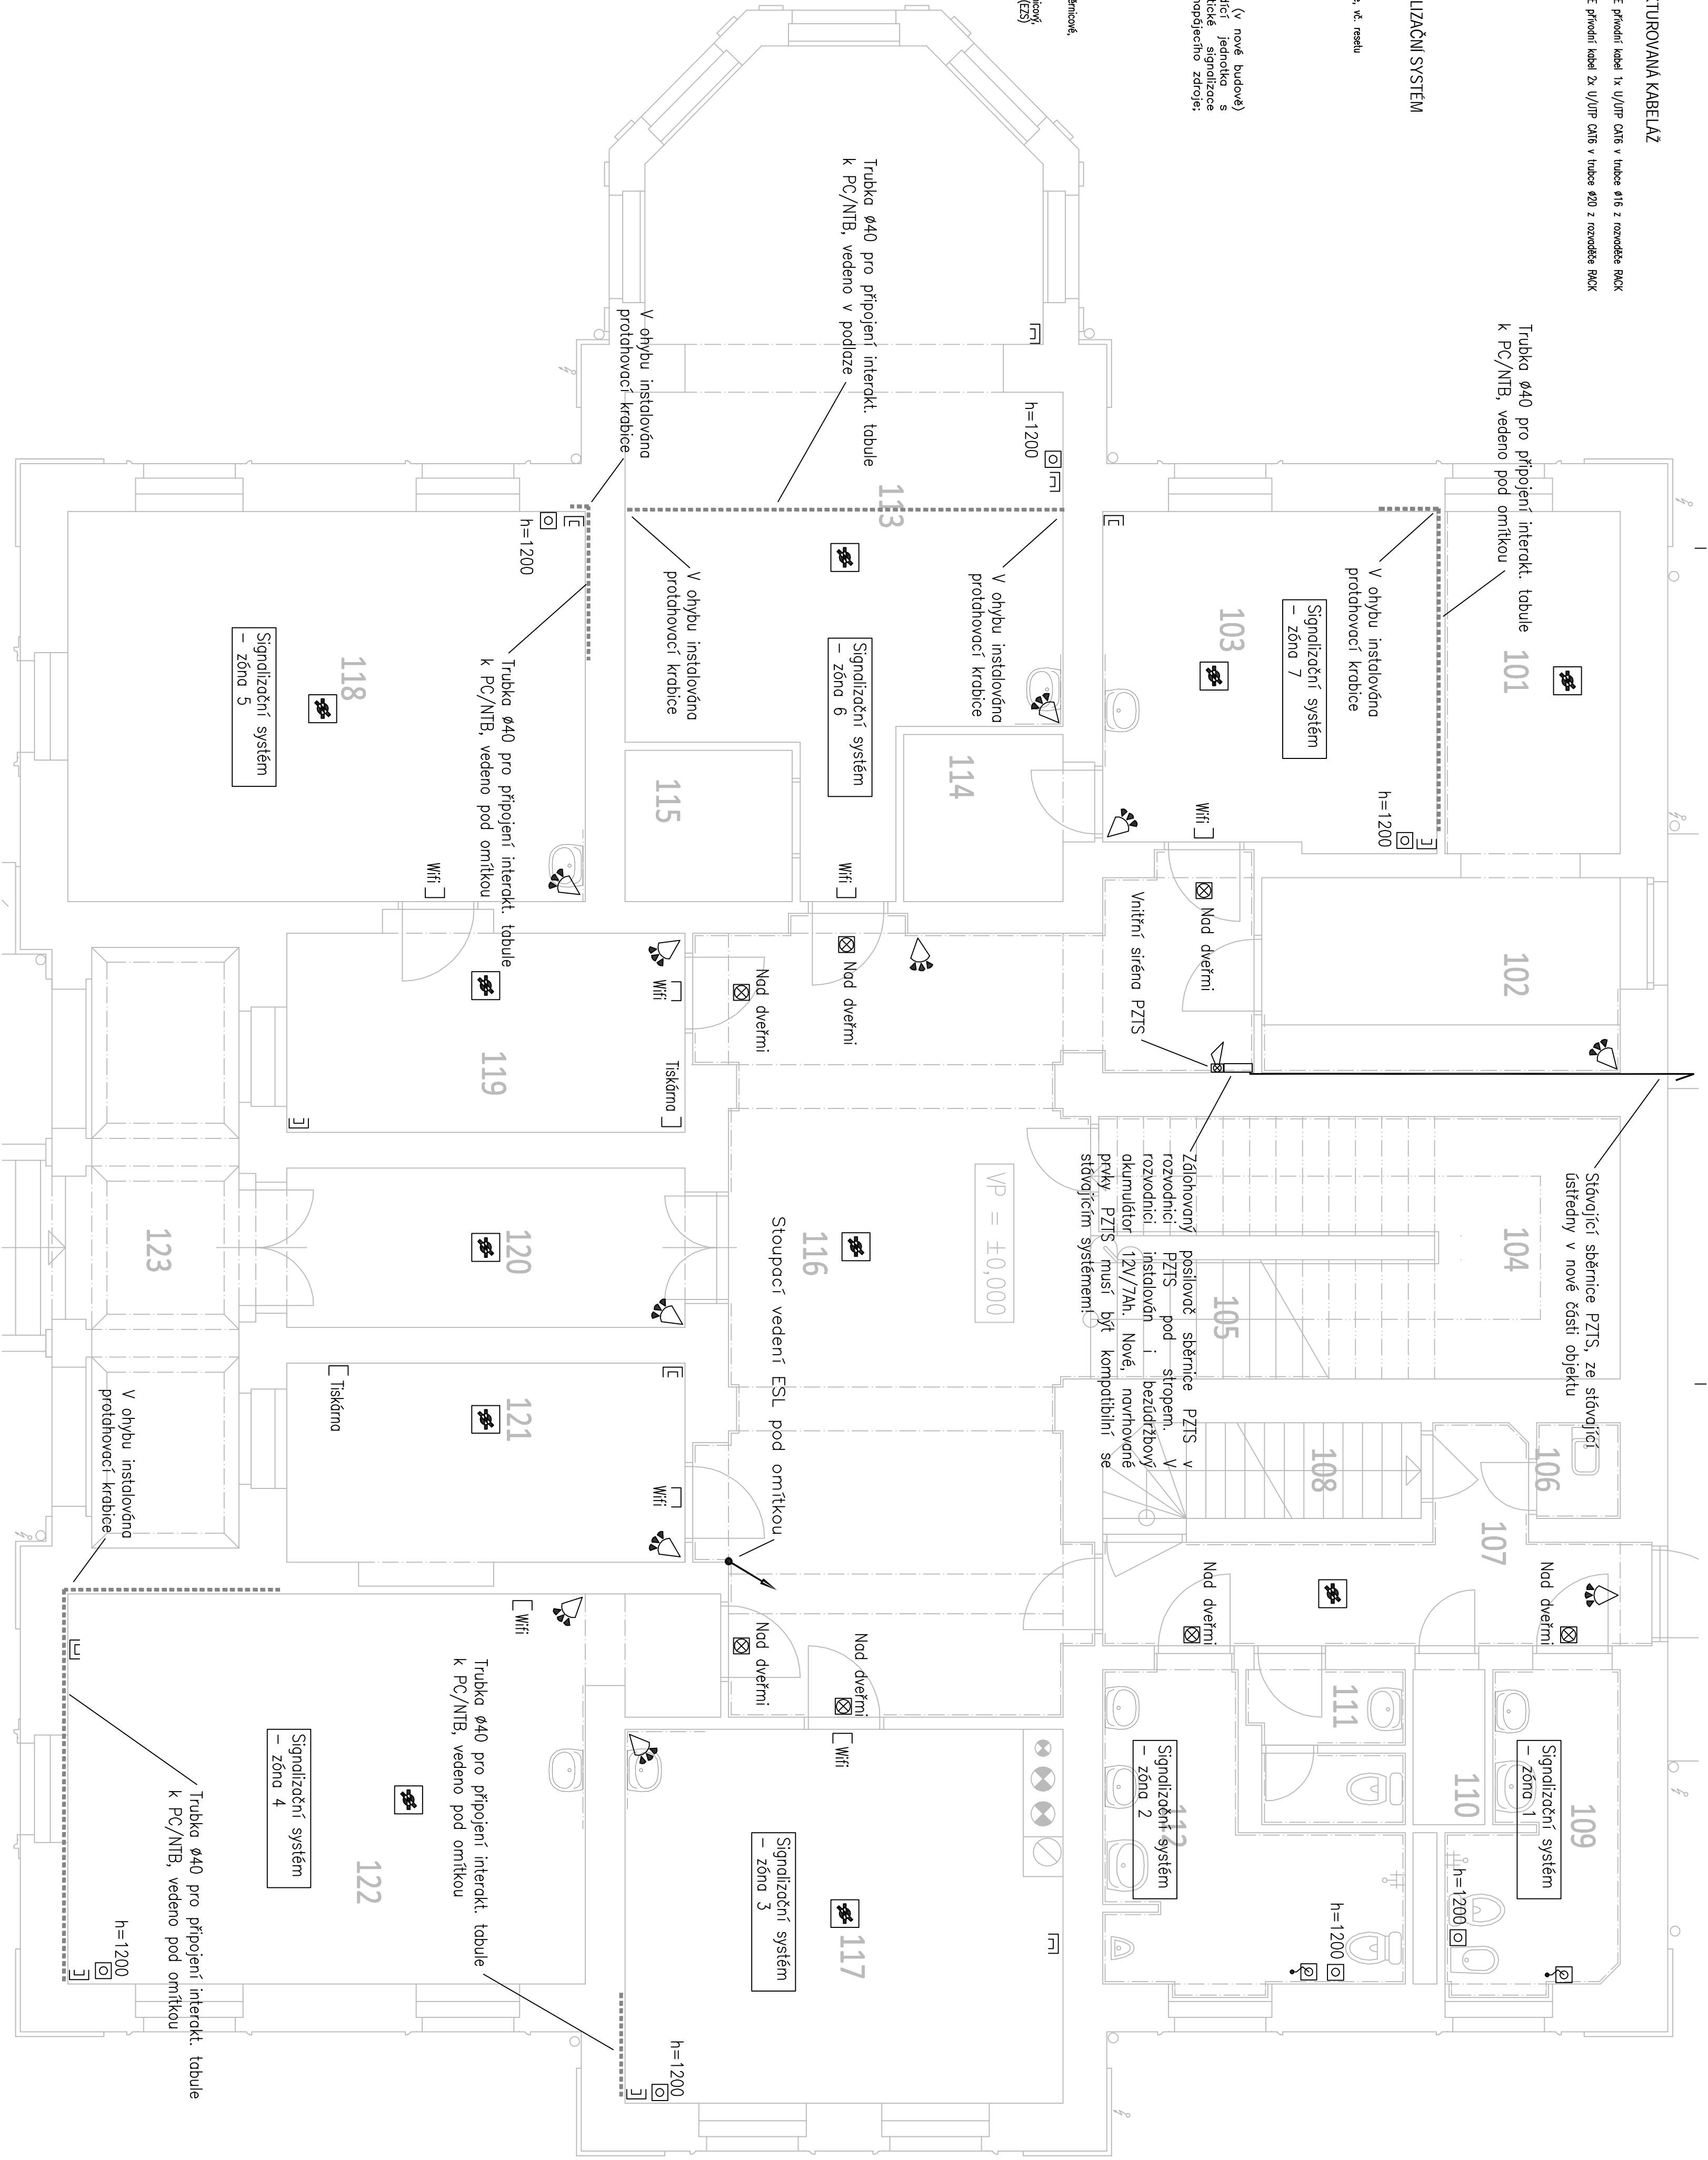

LEGENDA MÍSTNOSTÍ

OZN.	NÁZEV	PODLAHA	STĚNY	STROP
101	JÍDELNA	PVC	VÁPENNÁ ŠTUK.OMLÍTA + OBKLAD DŘEV. PALUBKY v.1000mm	VÁPENNÁ ŠTUK.OMLÍTA
102	KUCHYŇKA	PVC	VÁPENNÁ ŠTUK.OMLÍTA + KERAM. OBKLAD v.1500mm + PVC.SOKLIK	VÁPENNÁ ŠTUK.OMLÍTA
103	ÚČEBNA	KOBEREC	VÁPENNÁ ŠTUK.OMLÍTA + KOBERCOVÝ SOKLIK	VÁPENNÁ ŠTUK.OMLÍTA
104	SKLAD NEBEZP. LÁTEK	KERAMICKÁ DLÁŽBA	VÁPENNÁ ŠTUK.OMLÍTA + EMALOVÝ NÁTĚH v.1400mm + KER.SOKLIK	VÁPENNÁ ŠTUK.OMLÍTA
105	SCHODIŠTĚ	KAMENNÉ SCHODY	VÁPENNÁ ŠTUK.OMLÍTA + EMALOVÝ NÁTĚH v.1400mm + KER.SOKLIK	VÁPENNÁ ŠTUK.OMLÍTA
106	UKLIDOVÁ KOMORA	PVC	VÁPENNÁ ŠTUK.OMLÍTA + KERAM. OBKLAD v.1800mm	VÁPENNÁ ŠTUK.OMLÍTA
107	CHODBA	KERAMICKÁ DLÁŽBA	VÁPENNÁ ŠTUK.OMLÍTA + EMALOVÝ NÁTĚH v.1400mm + KER.SOKLIK	VÁPENNÁ ŠTUK.OMLÍTA
108	SCHODIŠTĚ	BETON	VÁPENNÁ ŠTUK.OMLÍTA	VÁPENNÁ ŠTUK.OMLÍTA
109	WC DÍVČY	KERAMICKÁ DLÁŽBA	VÁPENNÁ ŠTUK.OMLÍTA + KERAM. OBKLAD v.2000mm	VÁPENNÁ ŠTUK.OMLÍTA
110	SKLAD	KERAMICKÁ DLÁŽBA	VÁPENNÁ ŠTUK.OMLÍTA	VÁPENNÁ ŠTUK.OMLÍTA
111	WC ZAMĚŠTNANCI	KERAMICKÁ DLÁŽBA	VÁPENNÁ ŠTUK.OMLÍTA + KERAM. OBKLAD v.2000mm	VÁPENNÁ ŠTUK.OMLÍTA
112	WC CHLAPCI	KERAMICKÁ DLÁŽBA	VÁPENNÁ ŠTUK.OMLÍTA + KERAM. OBKLAD v.1500mm + PVC.SOKLIK	VÁPENNÁ ŠTUK.OMLÍTA
113	ÚČEBNA	PVC + KOBEREC	VÁPENNÁ ŠTUK.OMLÍTA + KERAM. OBKLAD v.1500mm + KOB. SOKLIK	VÁPENNÁ ŠTUK.OMLÍTA
114	ŠATNA	KOBEREC	VÁPENNÁ ŠTUK.OMLÍTA + KERAM. OBKLAD v.1500mm + KOB. SOKLIK	VÁPENNÁ ŠTUK.OMLÍTA
115	SKLAD	PVC	VÁPENNÁ ŠTUK.OMLÍTA + PVC.SOKLIK	VÁPENNÁ ŠTUK.OMLÍTA
116	CHODBA	KERAMICKÁ DLÁŽBA	VÁPENNÁ ŠTUK.OMLÍTA + EMALOVÝ NÁTĚH v.1400mm + KER.SOKLIK	VÁPENNÁ ŠTUK.OMLÍTA
117	ÚČEBNA	PVC	VÁPENNÁ ŠTUK.OMLÍTA + KERAM. OBKLAD v.1500mm + PVC.SOKLIK	VÁPENNÁ ŠTUK.OMLÍTA
118	ÚČEBNA	PVC	VÁPENNÁ ŠTUK.OMLÍTA + KERAM. OBKLAD v.1500mm + PVC.SOKLIK	VÁPENNÁ ŠTUK.OMLÍTA
119	KABINET	PVC	VÁPENNÁ ŠTUK.OMLÍTA + PVC.SOKLIK	VÁPENNÁ ŠTUK.OMLÍTA
120	CHODBA	KERAMICKÁ DLÁŽBA	VÁPENNÁ ŠTUK.OMLÍTA + KERAMICOVÝ SOKLIK	VÁPENNÁ ŠTUK.OMLÍTA
121	KABINET	KOBEREC	VÁPENNÁ ŠTUK.OMLÍTA + KOBERCOVÝ SOKLIK	VÁPENNÁ ŠTUK.OMLÍTA
122	ÚČEBNA	KER. DLÁŽBA+KOBEREC	VÁPENNÁ ŠTUK.OMLÍTA+KERAM. OBKLAD v.1500mm+KOB. a KER.SOKLIK	VÁPENNÁ ŠTUK.OMLÍTA
123	ZÁVĚTRÍ	KERAMICKÁ DLÁŽBA	VÁPENNÁ ŠTUK.OMLÍTA + KERAMICOVÝ SOKLIK	VÁPENNÁ ŠTUK.OMLÍTA

Projektant:		Autorizace:		QATROSYSTEM, spol. s r.o.	
Vít Zvolánek		Ing.František Dvořák		Kýjská 5578 580 01 Haničkov Brod tel.:589430475 DÚČCZ15089654	
Misto stavby:		Zadána dno:		Archivní dato:	
Havičkův Brod		23.50-891		R/243	
Investor:		Kraj Vysočina, Žitkova 57/1892, 587 33 Jihlava		Pak:	
Support:		Projektová dokumentace pro provádění stáby		Datum:	
Starost:		ZŠ a PŠ U TROJICE - REKONSTRUKCE ELEKTRONINSTALACE		Číslo výřezu:	
Ověř:		TECHNIKA PROSTŘEDÍ STAVEB - ELEKTRONINSTALACE		D. 1.4.5.6	
		PŮDORYS 1.NP - SLABOPROUD		Měřítko:	
				1:50	