


4. NADZEMNÍ PODLAŽÍ

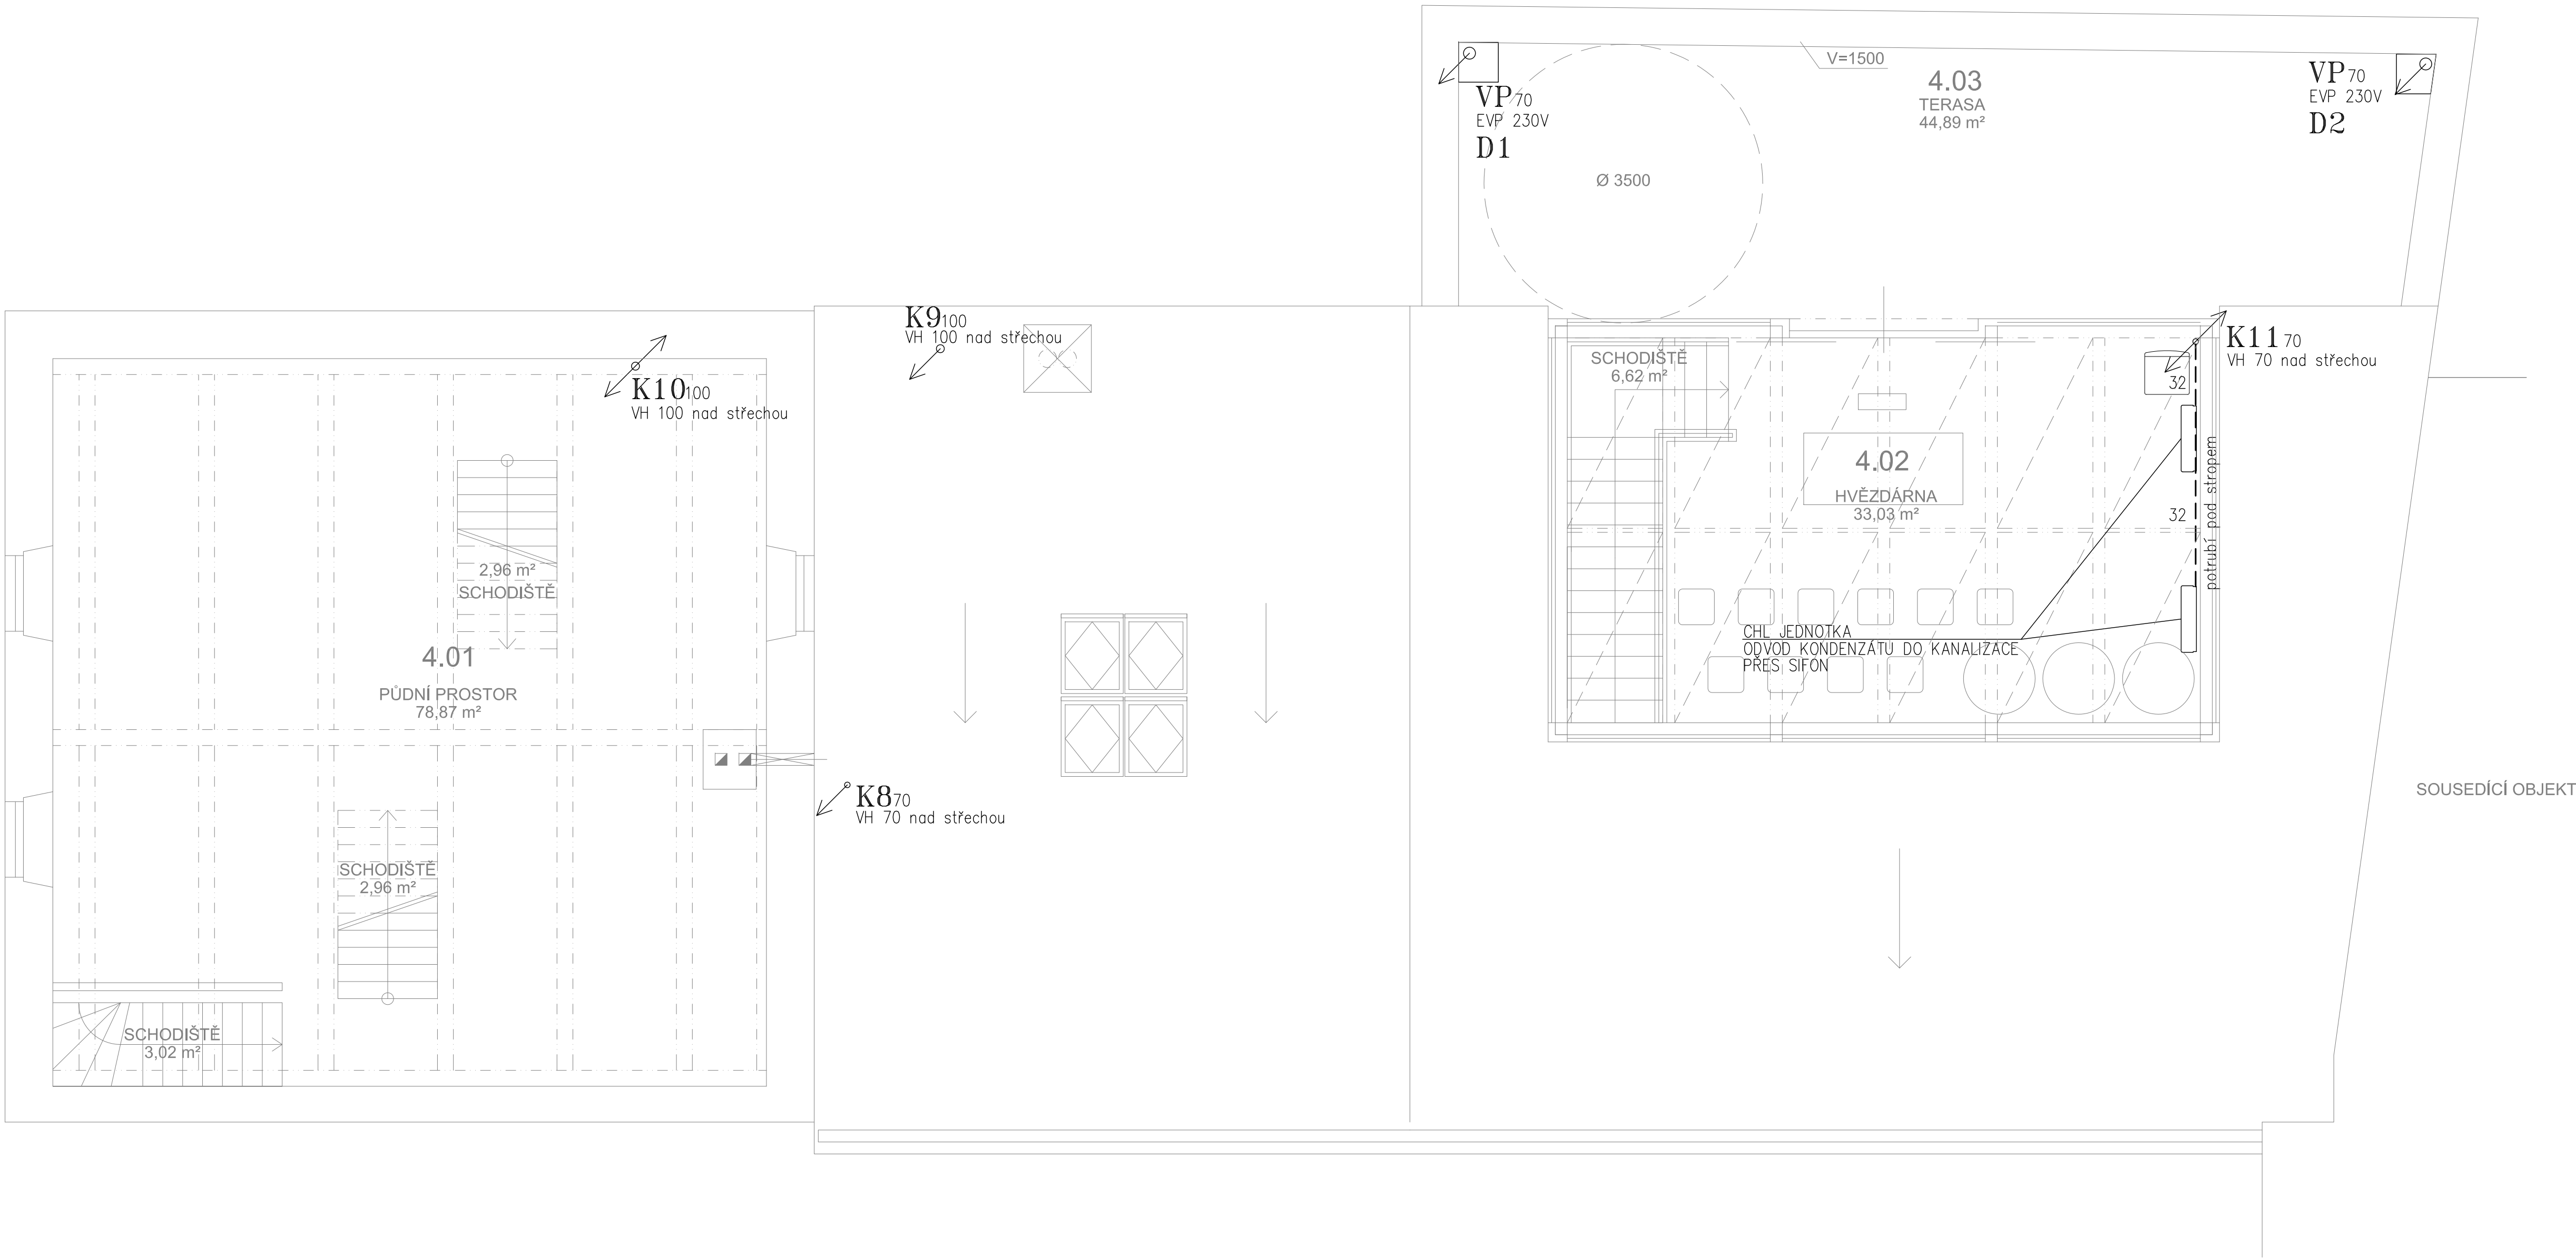

LEGENDA MÍSTNOSTÍ				
OZN.	MÍSTNOST	PLOCHA	PODLAHA	OZN. POVRCHY STĚNA A STROPŮ
OBJEKT SO 02				
4.01	PŮDNÍ PROSTOR	78,87 m²	DŘEVĚNÁ PRKNA	D.7 POVRCHY 19
OBJEKT SO 03				
4.02	EDUKAČNÍ PROSTOR ASTRONOMIE	33,03 m²	DŘEVĚNÁ PRKNA	D.3 POVRCHY 20
4.03	POTEROVACÍ TERASA ASTRONOMIE	44,89 m²	KAMENNÁ DLAŽBA	

- LEGENDA ROZVODŮ:
- PŘIPOJOVACÍ POTRUBÍ KANALIZACE
  - - - - - ZAVĚŠENÍ POTRUBÍ KANALIZACE POD STROPEM

Rozvody ZTI koordinovat s profesem VZT, UT, ELEKTRO  
Rozvody vody vést v příčkách a KCI podlahy.  
Připojovací potrubí kanalizace vést v mín. spádu 3%  
ke svislým potrubím kanalizace

- LEGENDA ZAŘIZOVACÍCH PŘEDMĚTŮ:
- PSA – PISOÁR AUTOMATICKÝ
  - U – UMYVADLO
  - WC – ZÁVEŠNÝ KLOZET
  - D – DŘEZ SOUČÁST ČAJOVÉ KUCHYŇKY
  - VF – VÝLEVKA
  - MN – MYČKA NÁDOBÍ
  - SK – SPRCHOVÝ KOUT

Přesný typ zařizovacích předmětů nutno určit s investorem před realizací.  
Připojení zařizovacích předmětů na rozvod vodovodu a kanalizace nutno upravit dle dodaných typů zařizovacích předmětů.

POZNÁMKA

- TATO DOKUMENTACE SLOUŽÍ PRO VYDÁNÍ STAVEBNÍHO POVOLENÍ
- VÝŠKOVÉ KOTY JSOU VYZNAČENY K ±0,000
- POZNÁMKY PLATÍ PRO VŠECHNY VÝKRESY
- PROSTUPY INSTALACÍ PŘES POŽÁRNĚ DĚLÍCÍ KONSTRUKCE PROVÉST DLE POŽADAVKU PBŘ
- POŽÁRNĚ BEZPEČNOSTNÍHO ŘEŠENÍ
- POŽÁRNÍ ODOLNOST KONSTRUKCÍ A HORLAVOST MATERIÁLŮ MUSÍ BÝT V SOULADU S POŽADAVKEM

±0,000 = 524,380 m n.m. = 1. NADZEMNÍ PODLAŽÍ OBJEKTU SO03

PROJEKTANT		AUTORIZOVANÝ ARCHITEKT		ING.ARCH.PETR HOLUB	
ARTPROJEKT		VEDOUcí PROJEKTANT		ING. JAKUB FRAJ	
INVESTOR		AKCE		VYPRACOVAL	
KRAJ VYSOČINA ŽITKOVA 1882/57 587 33 JIHLAVA		EDUKAČNÍ CENTRUM A ZÁZEMÍ MUZEA VYSOČINY JIHLAVA		JINDŘICH HINTENAUŠ	
STAVBNÍ OBJEKT		REALIZACE STAVBY		DATUM	
SO01-04		ZDRAVOTNĚ TECHNICKÉ INSTALACE		08-22-RP	
PROFES		MĚŘBRO		NÁZEV VÝKRESU	
1:50		10x44		PŮDORYS 4. NP	
ČÍSLO VÝKRESU				304	