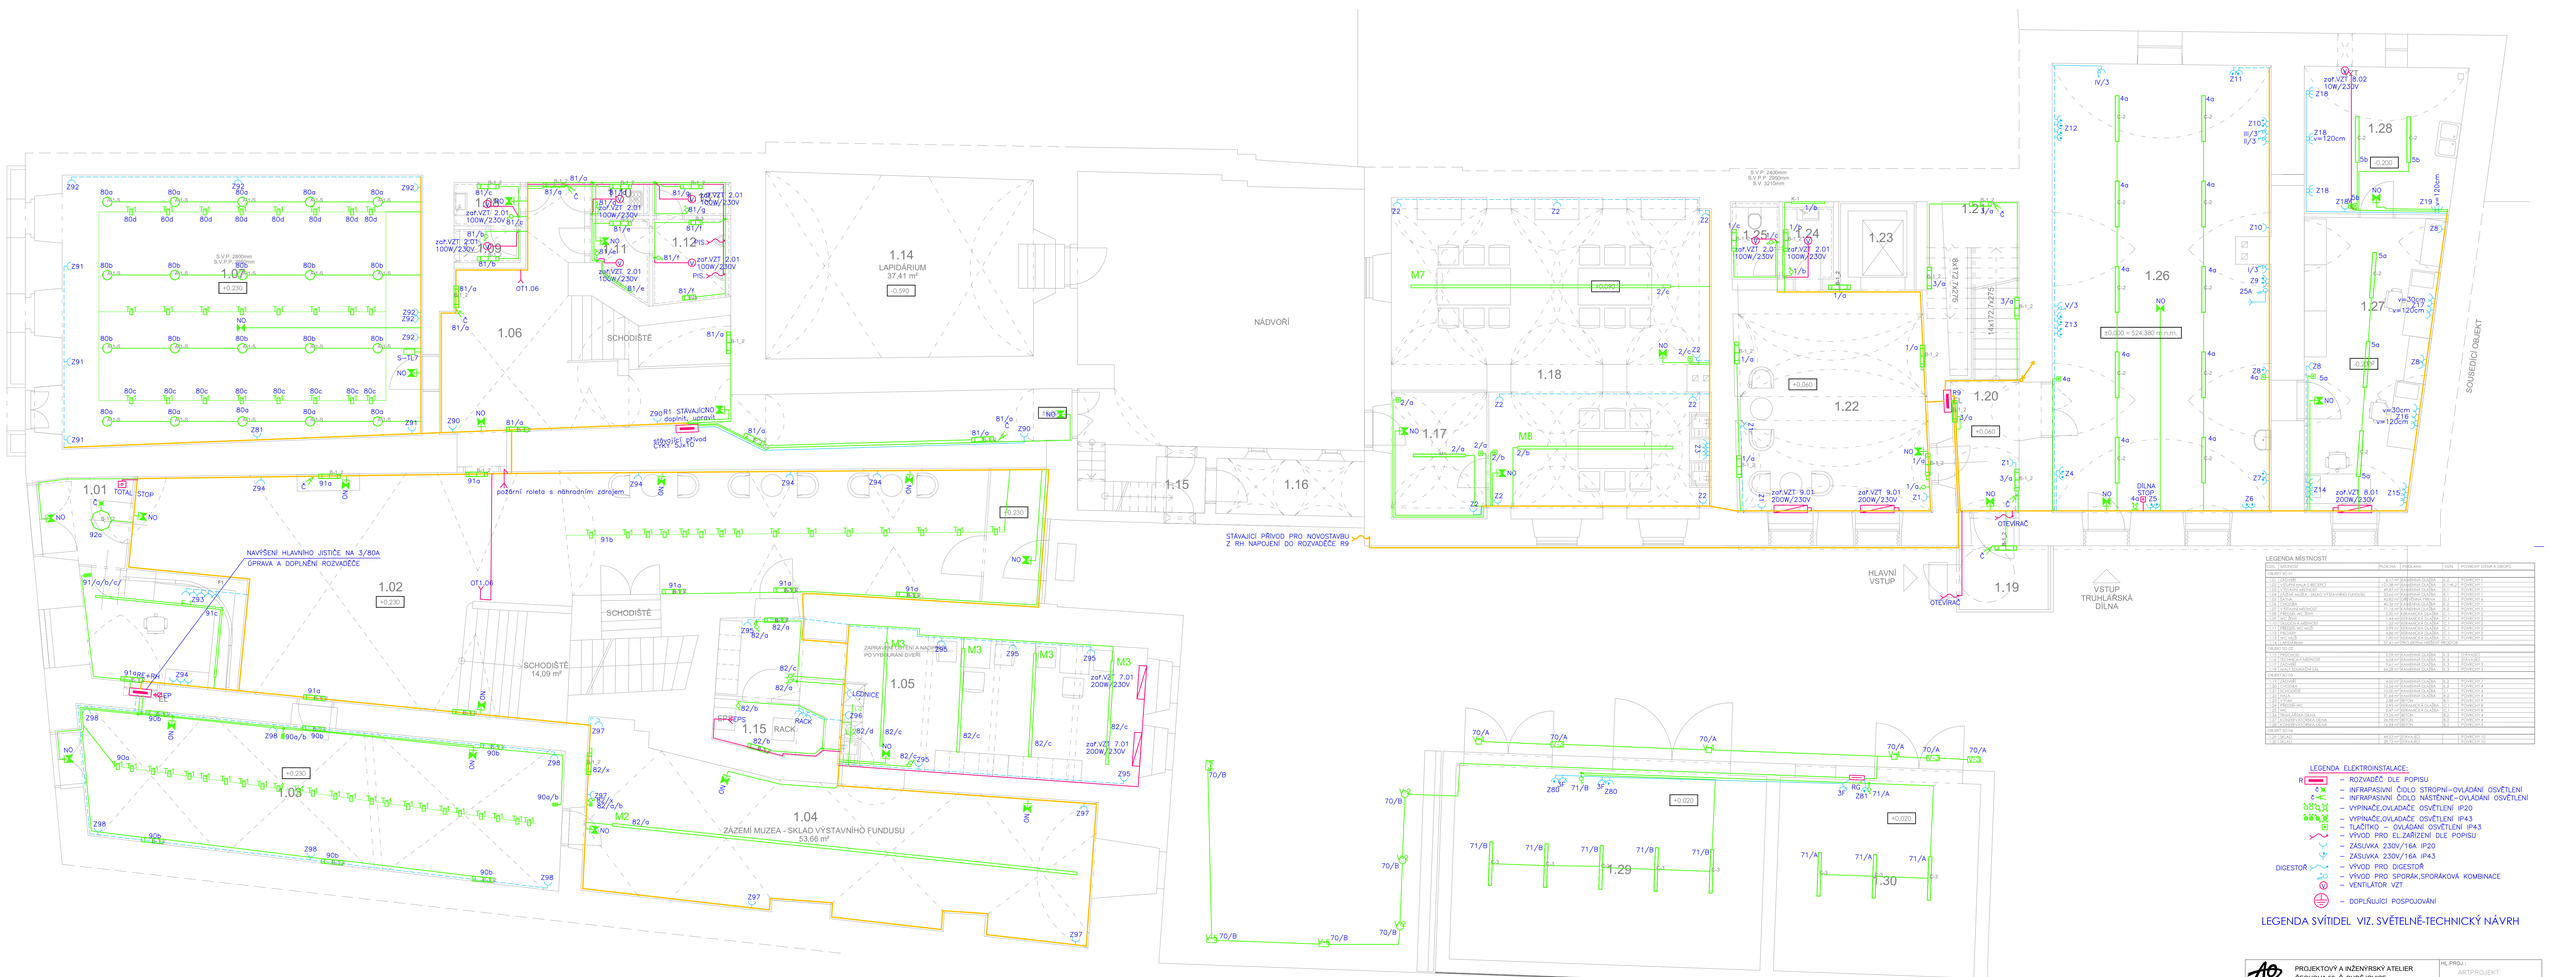

LEGENDA MÍSTNOSTÍ

ČÍSLO / OZNAČENÍ	PLOCHA	PODLAHA	ČÍSLO	POVRCHOVÁ ÚPRAVA A OBKLADY

LEGENDA ELEKTROINSTALACE:

- R – ROZVADĚČ DLE POPISU
- – INFRAPASIVNÍ ČIDLO STROPNÍ–OVLÁDÁNÍ OSVĚTLENÍ
- – INFRAPASIVNÍ ČIDLO NÁSTĚNNÉ–OVLÁDÁNÍ OSVĚTLENÍ
- – VYPÍNAČE,OVLADAČE OSVĚTLENÍ IP20
- – VYPÍNAČE,OVLADAČE OSVĚTLENÍ IP43
- – TLAČÍTKO – OVLÁDÁNÍ OSVĚTLENÍ IP43
- – VÝVOD PRO EL.ZAŘÍZENÍ DLE POPISU
- – ZÁSUVKA 230V/16A IP20
- – ZÁSUVKA 230V/16A IP43
- DIGESTOŘ – VÝVOD PRO DIGESTOŘ
- – VÝVOD PRO SPORÁK,SPORÁKOVÁ KOMBINACE
- – VENTILÁTOR VZT
- – DOPLŇUJÍCÍ POSPOJOVÁNÍ

LEGENDA SVÍTIDEL VIZ. SVĚTELNĚ-TECHNICKÝ NÁVRH

PROJEKTOVÝ A INŽENÝRSKÝ ATELIER ČECHOVA 59, Č. BUDĚJOVICE	HL.PROJ.:	ARTPROJEKT
STAVBA: EDUKAČNÍ CENTRUM A ZÁZEMÍ MUZEA VYSOČINY JIHLAVA	ZODP.PROJ.:	ING. JIŘÍ PRŮŠA, PETR BORGER, DiS.
	KRESLIL:	ROMAN JELÍNEK
ČÁST PROJEKTU: ELEKTROINSTALACE		
VÝKRES: PŮDORYS 1.NP – ELEKTROINSTALACE SILNOPROUD	MĚŘÍTKO:	1:50
ČÍSLO ZAK.: –	STUPEŇ:	DPS
INVESTOR: kraj VYSOČINA, ŽIŽKOVA 1882/57, 587 33 JIHLAVA	DATUM:	1/2024
	FORMÁT:	A4
	ČÍSLO PŘÍL.:	E1