


KROV
1:50

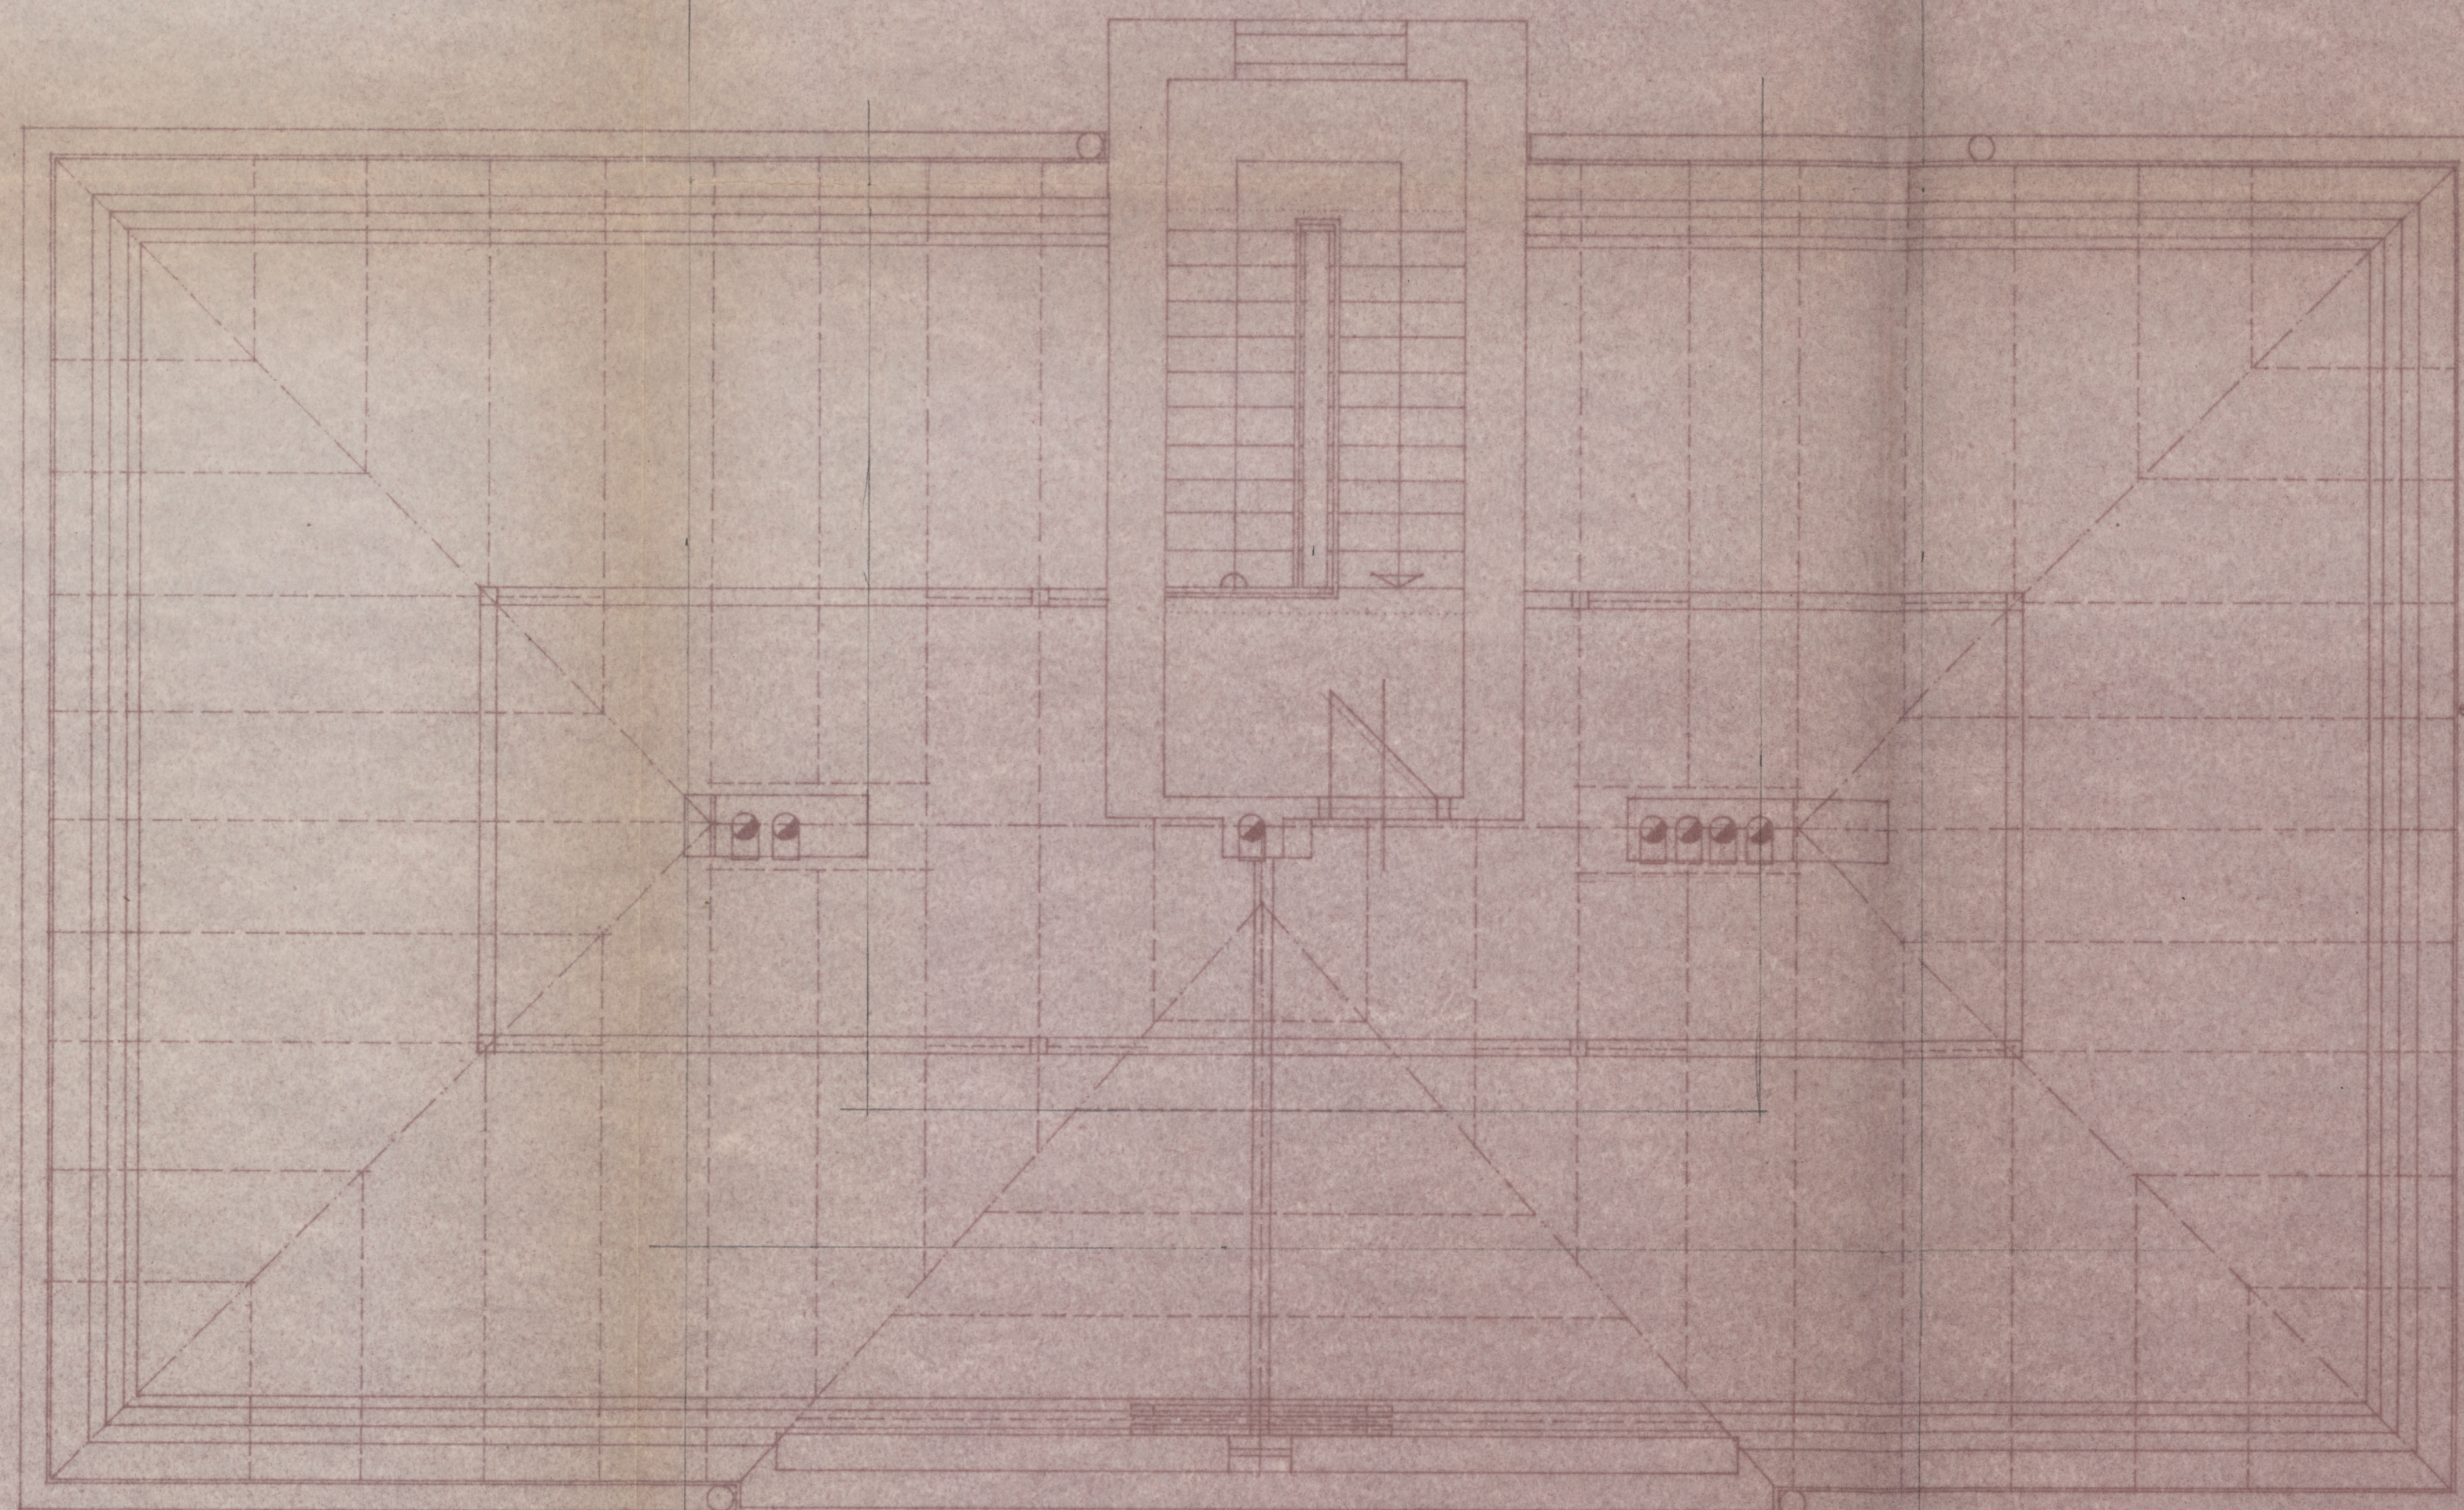

BEZE ZMĚN !

KRATOCHVIL	
OPRAVA CESTHISTROVSKÉHO STŘEDISKA OSS	DUBEN 95
KROV	1:50 105