


ŘEZ SCHODIŠTĚM
1:50

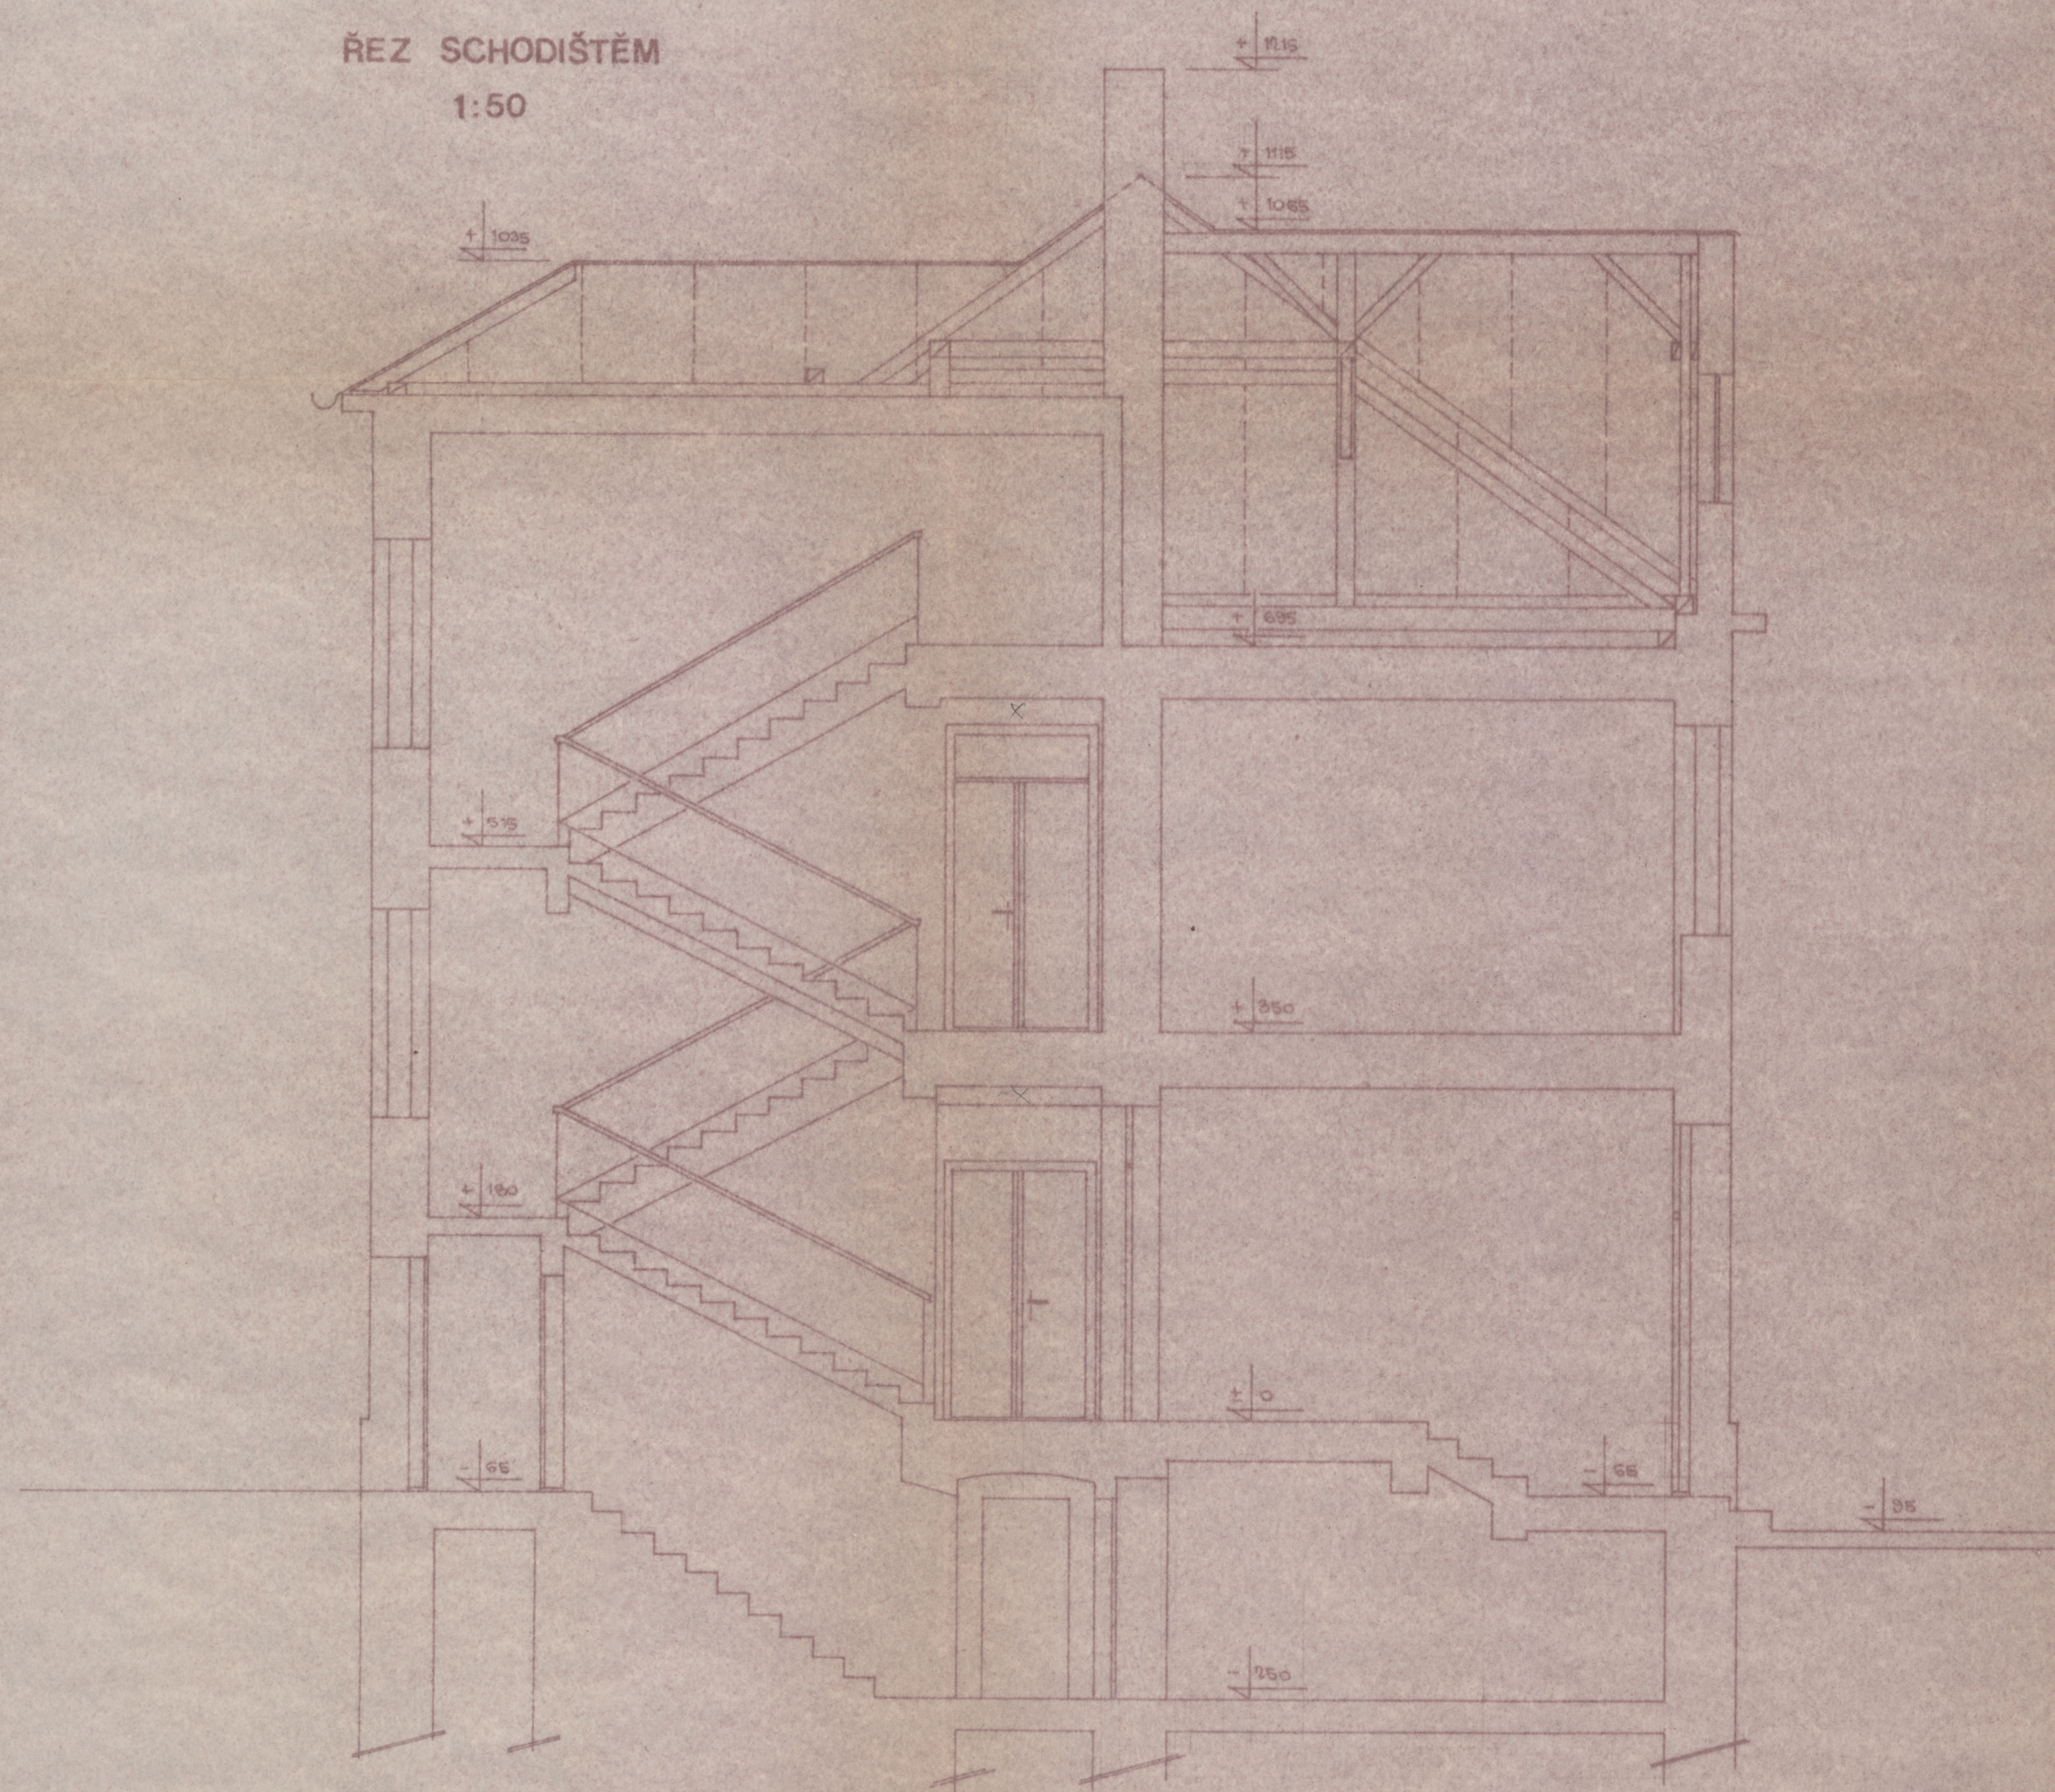

PROJEKT	VYPRACOVAL	KREJDL	KONTROLA	VED. ÚČET					
	KRATOCHVIL								
INVESTOR	OSS TŘEBÍČ				FORMÁT				
OBJEKTY	HOB BUDĚJOVICE				DATA	DUBEN 1982			
					STUPEŇ				
OPRAVA CESTMISTROVSKÉHO STŘEDISKA OSS					ČÍS. ZÁKRESU				
					VEŠTĚNÍ				
					1:50 106				
ŘEZ A-A'									