

LEGENDA PLOCH:


- HRANICE PARCEL
- VOZOVKA ASFALTOVÁ
- VOZOVKA BETONOVÁ DLAŽBA
- CHODNÍKY BETONOVÁ DLAŽBA
- VALOUNY
- ZATRAVNĚNÉ PLOCHY
- STÁVAJÍCÍ DŘEVNÝ PONECHÁNÉ
- STÁVAJÍCÍ DŘEVNÝ KACENÉ
- OKRASNÉ TRÁVY VE VALUNECH
- NAVRŽENÁ VÝSADBA LISTNATÝCH STROMŮ
- HRANICE ŘEŠENÉHO OZEMÍ

STAVEBNÍ OBJEKTY:

- D2.01 Zpevněné plochy
- D2.02 Arealová kanalizace
- D2.03 Sadové úpravy
- D2.04 Arealové rozvody NN
- D2.05 Ploška arealového VN
- D2.06 Arealové rozvody slaboproudů
- D2.07 Venkovní osvětlení
- D2.08 Veřejné osvětlení

LEGENDA SÍTÍ:

- STAV. DEŠŤOVÁ KANALIZACE
- STAV. SPLAŠKOVÁ KANALIZACE
- STAV. JEDNOTNÁ KANALIZACE
- STAV. VODOVOD
- STAV. PLYNOVOD, DPZ
- STAV. AREALOVÝ ROZVOD KYSLIKU (O2)
- STAV. ROZVODY VO: EGD
- STAV. ROZVODY NN: EGD
- STAV. ROZVODY VN
- STAV. ROZVODY NN
- STAV. ROZVODY VO/STOŽAR VO
- STAV. ROZVODY VO (SMU)/STOŽAR
- STAV. ROZVODY SLP: CETM
- STAV. ROZVODY SLP: PRVNÍ TELEFONNÍ
- STAV. ROZVODY SLP: NEMOCNICE
- STAV. ODPLOČENÍ
- STAV. ODHRAŇOVÝ NN A VN
- NOVÁ AREALOVÁ DEŠŤOVÁ KANALIZACE
- NOVÉ AREALOVÉ ROZVODY NN
- NOVÉ AREALOVÉ SPOLEČNÉ ROZVODY
- NOVÉ ROZVODY VO/SLOŽENÉ OSVĚTLENÍ
- NOVÉ ROZVODY VO (SMU) JHLAVA
- SVÍTIDLO VENKOVNÍHO/VEŘEJNÉHO OSVĚTLENÍ

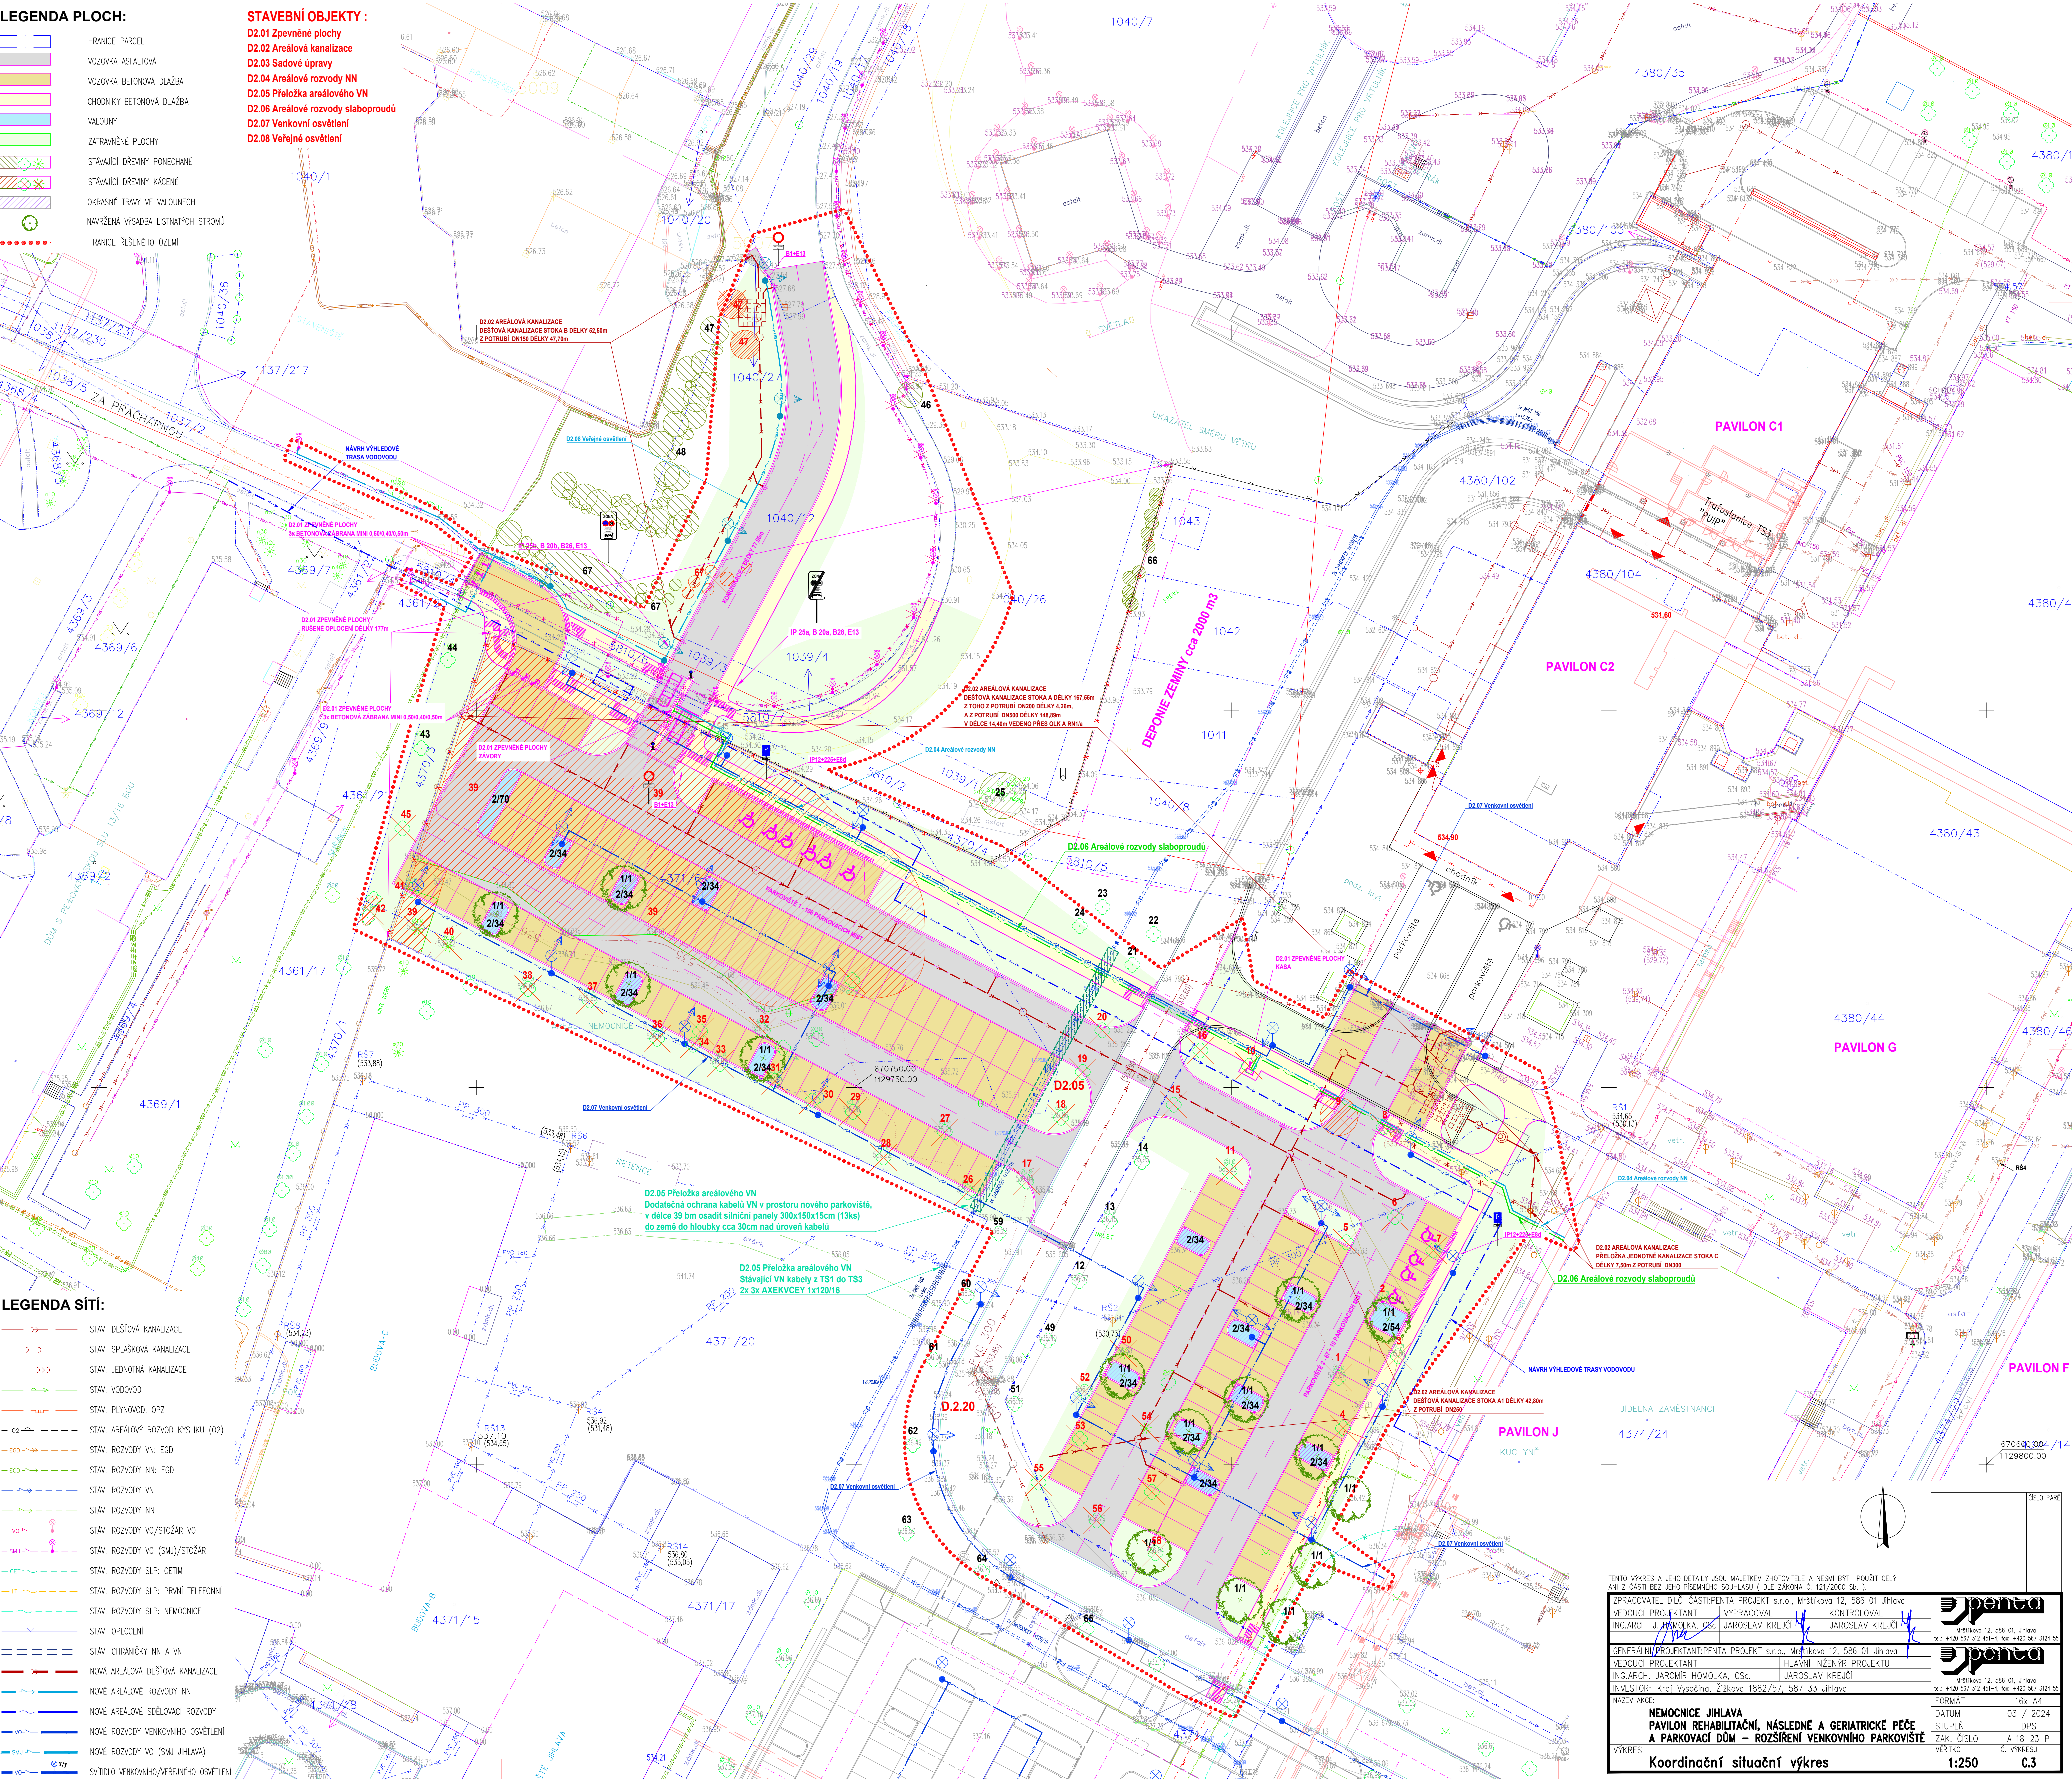

TENTO VÝKRES A JEHO DETAILY JSOU MAKETNĚM ZHOTOVITĚLE A NESMÍ BÝT POUŽIT CĚLÝ ANI Z ČÁSTÍ BEZ JEHO PŘEDPOKLÁDANÉHO ODKAZU (TJ. BEZ ZÁKONNÉHO Č. 137/2000 Sb.).		D2.01 Zpevněné plochy	
ZPRACOVATEL DÍLO ČASTIPENTA PROJEKT s.r.o., Mělníkova 12, 586 01 Jihlava	VEDOUcí PROJEKTANT	VYPRACOVAL	KONTROLOVAL
ING. ARCH. J. HAVOLKA, PSČ. JAROSLAV KREJČI			JAROSLAV KREJČI
GENERALNÍ PROJEKTANT PENTA PROJEKT s.r.o., Mělníkova 12, 586 01 Jihlava		VEDOUcí PROJEKTANT	
ING. ARCH. JAROMÍR HOMOLKA, CSc.	JAROSLAV KREJČI	HLAVNÍ INŽENÝR PROJEKTU	
INVESTOR: Krajská Vojvodina, Žitkova 1882/57, 587 33 Jihlava		VÝKRES	
NEMOCNICE JHLAVA		DATUM	03 / 2024
PAVILON REHABILITAČNÍ, NÁSLEDNĚ A GERIATRICKÉ PÉČE		STUPEŇ	DPS
A PARKOVACÍ DŮM – ROZŠÍŘENÍ VENKOVNÍHO PARKOVISTE		ZAK. ČÍSLO	A 18-23-P
Koordináční situáční výkres		MĚRITKO	C 1:250
		Č. VÝKRESU	C.3