


PRACOVNÍ PŘÍČNÉ ŘEZY 1:100

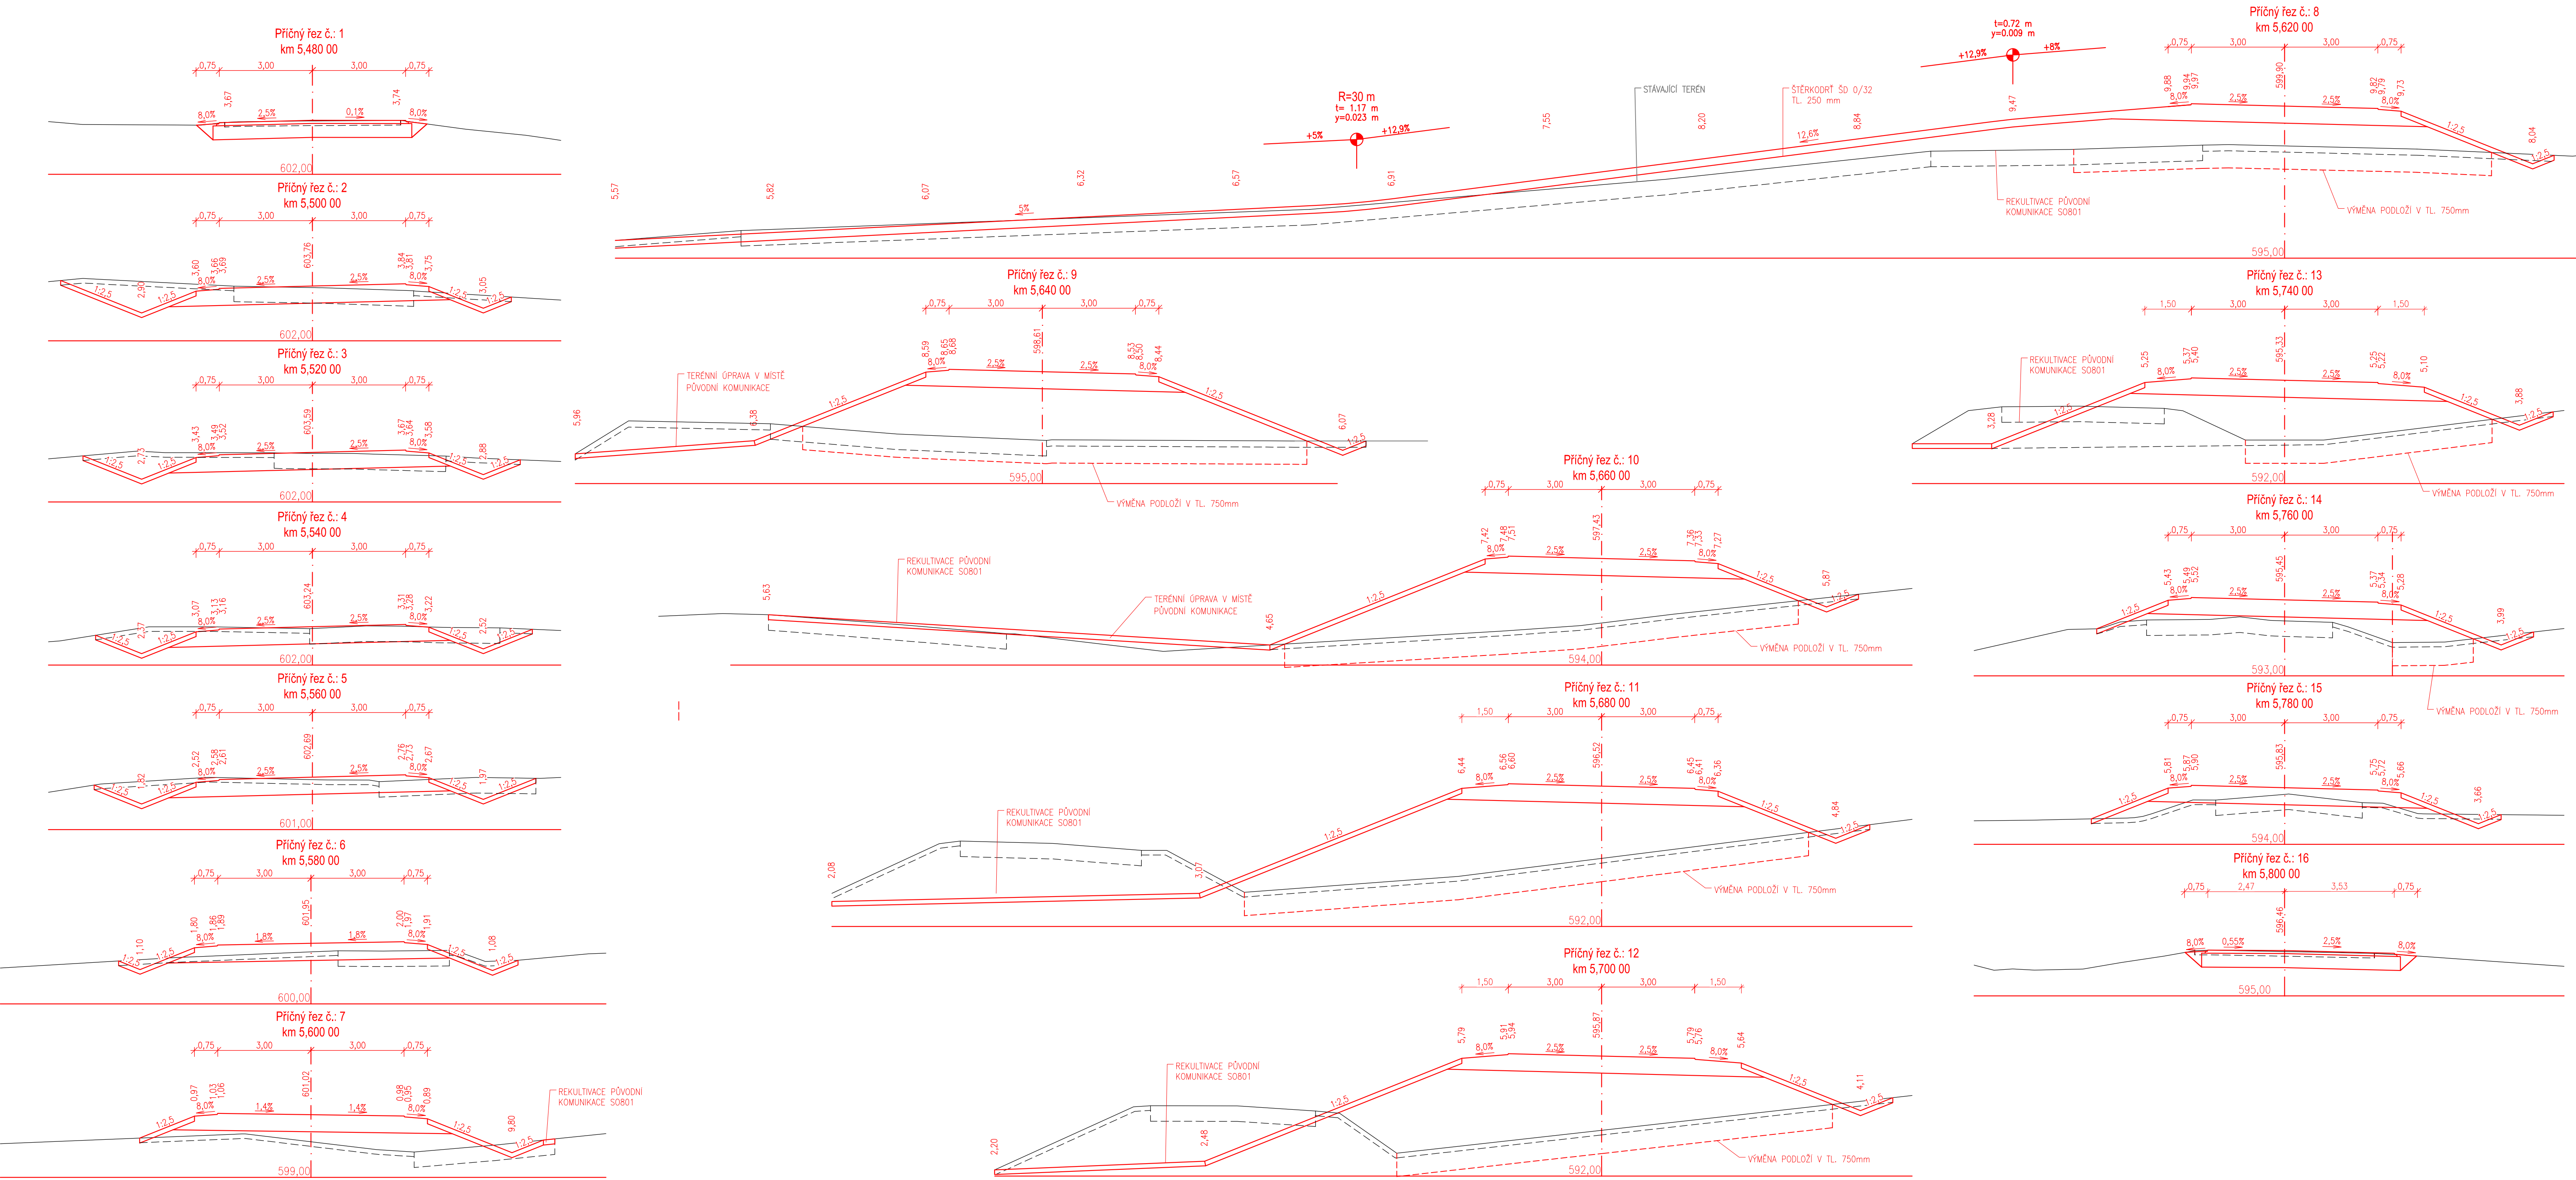

AKCE

III/11255 Rynárec - Janovice, most ev. č. 11255-3

STAVEBNÍK

Kraj Vysočina
Žižkova 1882/57
587 33 Jihlava

INVESTOR:

Krajská správa a údržba silnic Vysočiny
právní subjekt

Krajská správa a údržba silnic Vysočiny, příspěvková organizace
Kosovská 1122/16
586 01 Jihlava 1

D

SO 101

PDPS

VEDOUČÍ PROJEKTANT	Ing. Martin ŘEHULKA		<div>PROJEKČNÍ KANCELÁŘ PRIS spol. s r.o. OSOVA 20, 625 00 BRNO</div>		
ZODPOVĚDNÝ PROJEKTANT	Ing. Rostislav OTEVŘEL				
VYPRACOVAL	Ing. Rostislav OTEVŘEL				
KONTROLOVAL	Ing. Jiří ŠRUBAŘ				
KRAJ	VYSOČINA	OBJEDNATEL DOKUMENTACE	Krajská správa a údržba silnic Vysočiny, p.o.	DATUM	01/2024
NÁZEV AKCE	III/11255 Rynárec - Janovice, most ev. č. 11255-3			FORMÁT	10 x A4
NÁZEV OBJEKTU	SO 101 SILNICE III/11255			MĚŘÍTKO	1:100
NÁZEV PŘÍLOHY	PRACOVNÍ PŘÍČNÉ ŘEZY			ÚČEL	PDPS
				ČÍS. ZAKÁZKY	18009
				ARCHIVNÍ ČÍS.	
				ČÍS. SOUPRAVY	PŘÍLOHA
					5