


SITUAČNÍ ZÁKRES
1:200

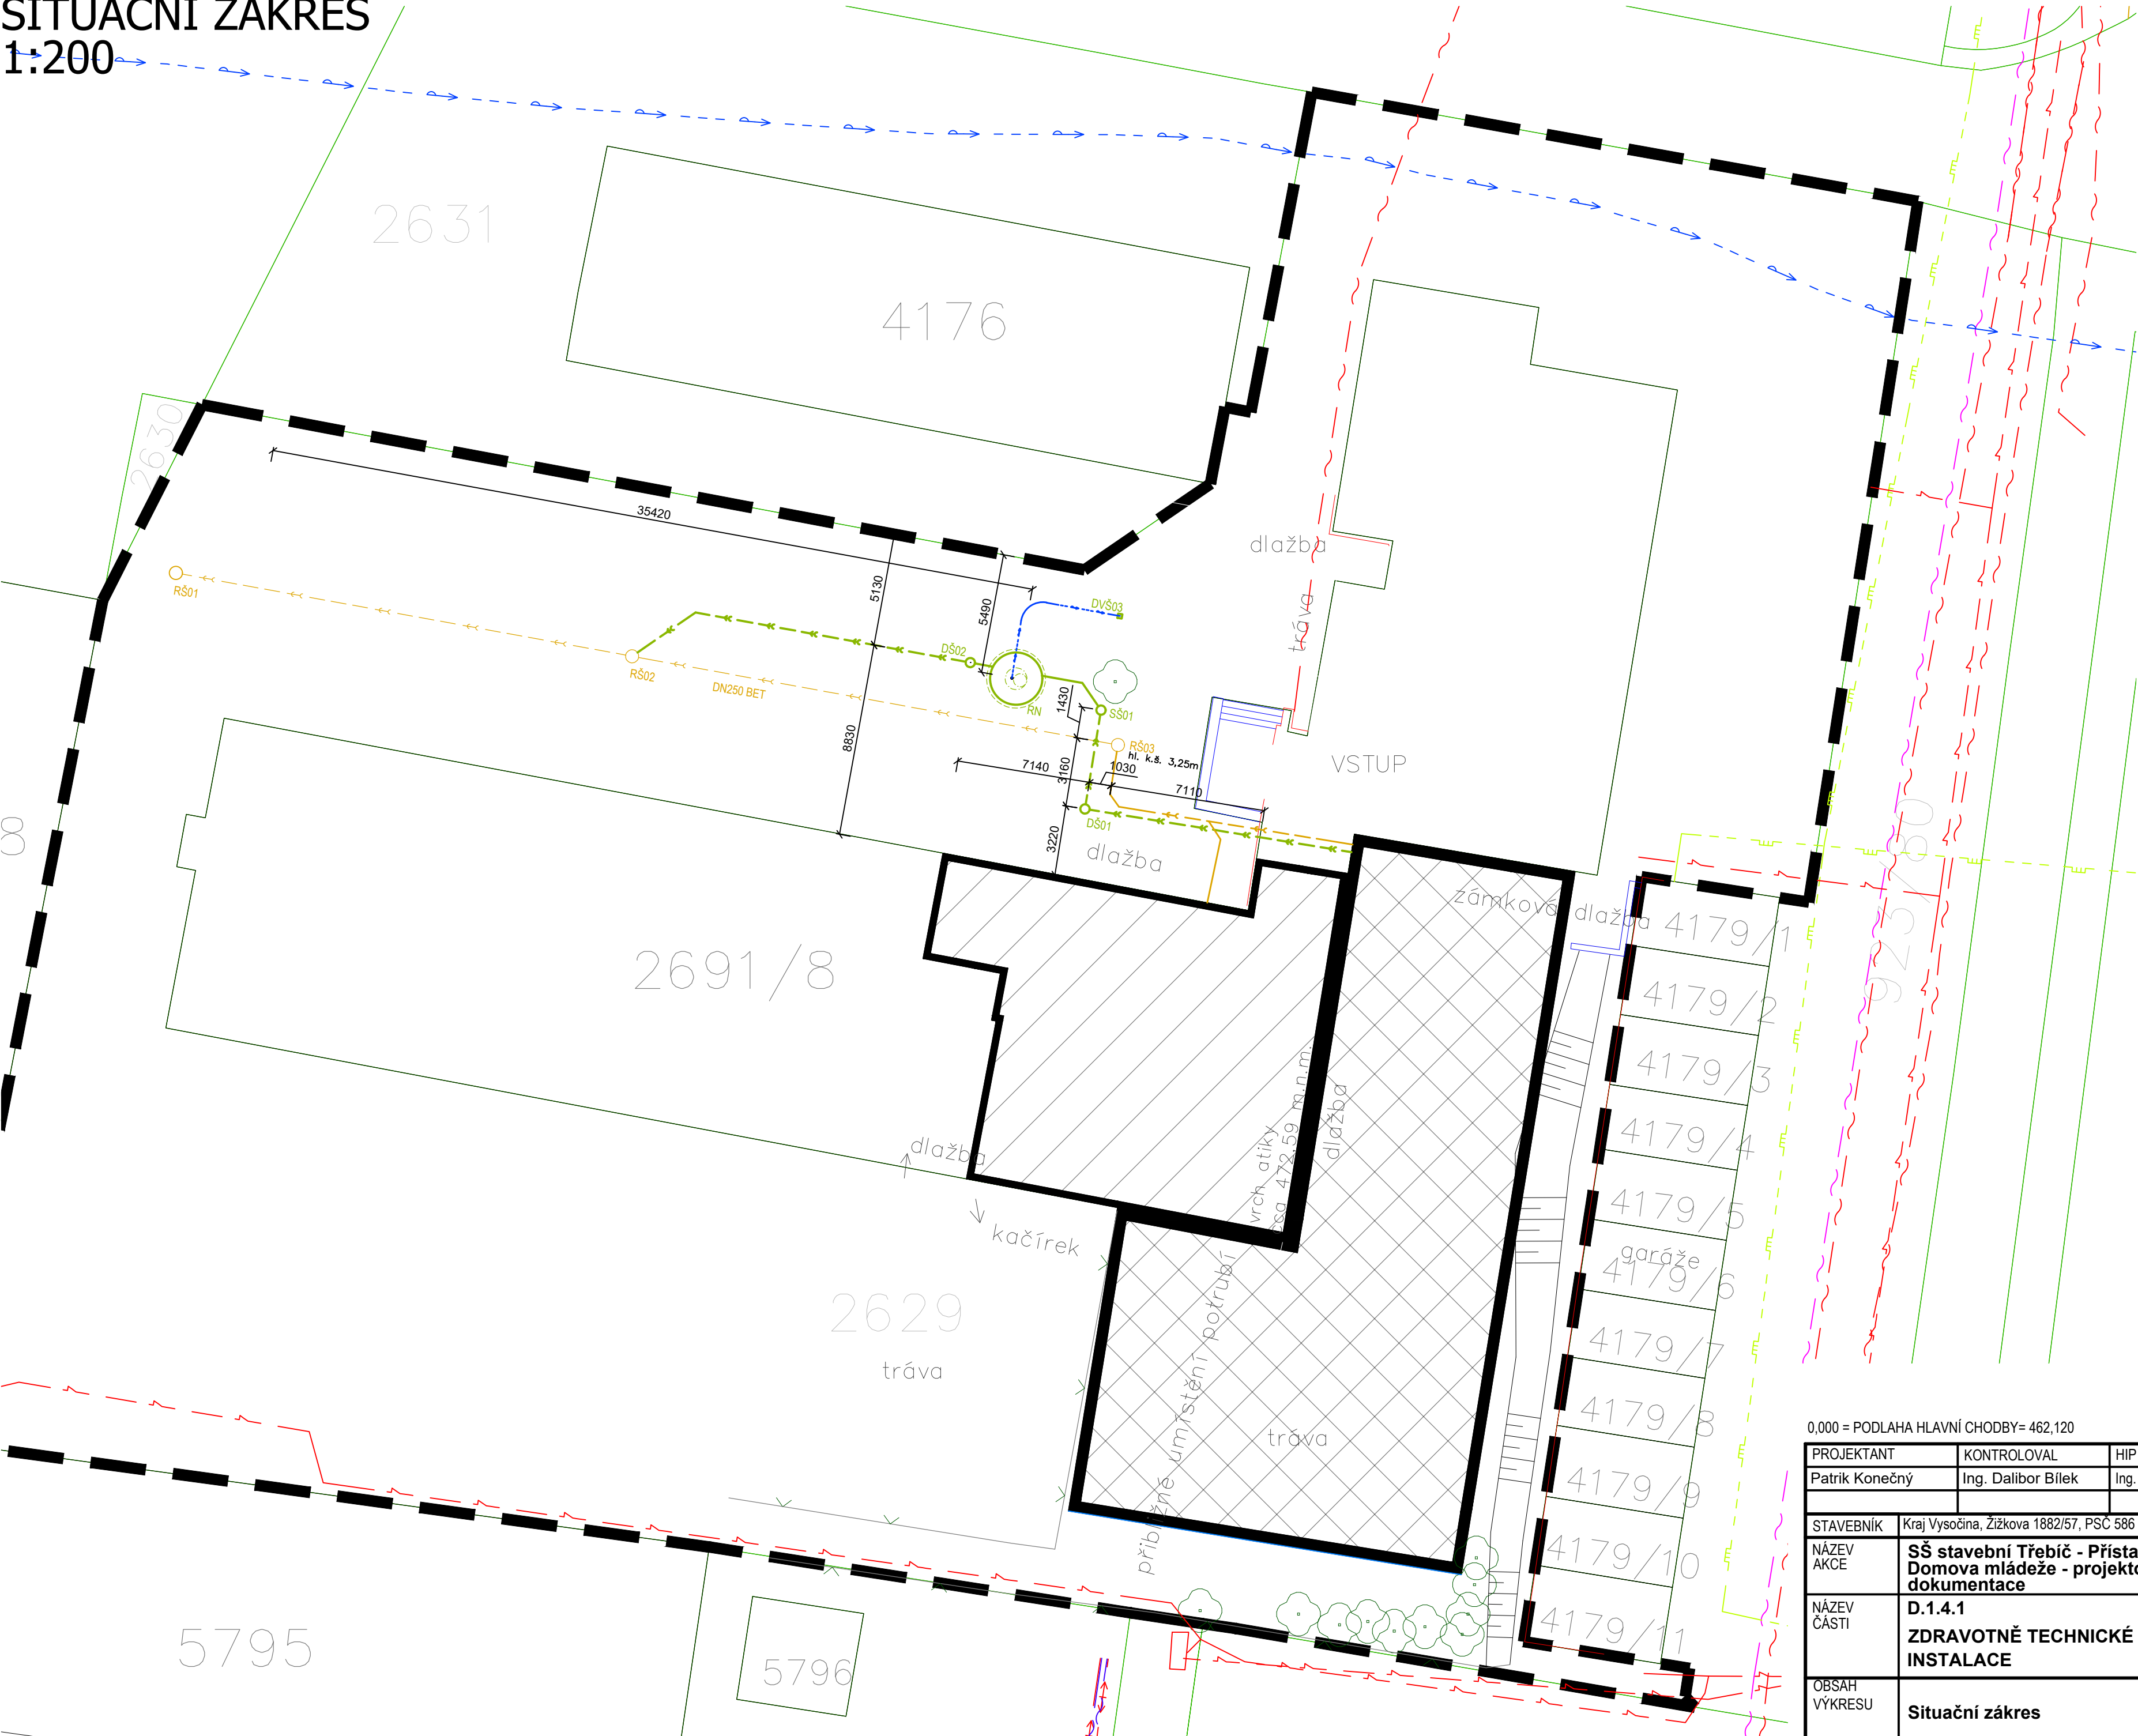

- LEGENDA ČAR:**
- STÁVAJÍCÍ OBJEKTY
 - HRANICE PARCEL
 - HRANICE POZEMKU
 - ŘEŠENÝ OBJEKT - PŘÍSTAVBA
 - NOVÝ STAV
 - DOTČENÁ ČÁST OBJEKTU
 - STÁVAJÍCÍ STAV
- LEGENDA STÍVAJÍCÍCH INŽENÝRSKÝCH SÍTÍ:**
- VODOVODNÍ POTRUBÍ
 - SPLAŠKOVÁ KANALIZACE
 - JEDNOTNÁ KANALIZACE
 - PLYNOVOD STL
 - VEDENÍ NN
 - PODZEMNÍ METALICKÝ KABEL - ZAMĚŘENÍ VEDENÍ
 - NEPROVOZOVANÉ SÍTĚ
 - OPTICKÝ KABEL
 - TEPLOVOD - TTS ENERGO
- LEGENDA NOVÝCH INŽENÝRSKÝCH SÍTÍ:**
- DOMOVNÍ PŘÍPOJKA SPLAŠKOVÉ KANALIZACE
 - ROZVODY DEŠŤOVÉ KANALIZACE
 - VENKOVNÍ ROZVOD UŽITKOVÉ VODY
- LEGENDA ZNAČEK:**
- RŠ REVIZNÍ ŠACHTA SPLAŠKOVÉ KANALIZACE
 - DŠ REVIZNÍ ŠACHTA DEŠŤOVÉ KANALIZACE
 - RN DN425, ŠACHTOVÉ DNO ÚHEL 90° A 30°
 - DVŠ SYSTÉMOVÁ RETENČNÍ NÁDRŽ
 - SŠ ŠACHTA UŽITKOVÉ VODY
 - PODZEMNÍ INSTALACE + VENTIL 3/4"
 - SEDIMENTAČNÍ A FILTRAČNÍ ŠACHTA



| | | | | | | | | | | | | |
|--|--|--|--|------------------|--|--------------------|---|--|-------------|---------------|------------|--|
| 0,000 = PODLAHA HLAVNÍ CHODBY= 462,120 | | | | | | | | | | | | |
| PROJEKTANT | | KONTROLOVAL | | HIP | | OPRÁVNĚNÁ OSOBA | | windOMAX windMax s.r.o. Č. 05135991 Purkyňova 99, 612 00 Brno | | ČÍSLO VÝTISKU | | |
| Patrik Konečný | | Ing. Dalibor Bílek | | Ing. Tomáš Duben | | Ing. Tomáš Janošec | | | | | | |
| | | | | | | | | | | | | |
| STAVEBNÍK | | | | | | | Kraj Vysočina, Žižkova 1882/57, PSC 586 01, Jihlava | | | | | |
| NÁZEV AKCE | | SŠ stavební Třebíč - Přístavba Domova mládeže - projektová dokumentace | | | | MÍSTO AKCE | | | DATUM 11/23 | | | |
| | | | | | | Hrotovická 1336/30 | | | REVIZE | | | |
| | | | | | | | | | ÚČEL | | | |
| NÁZEV ČÁSTI | | D.1.4.1 | | | | Č. POJISNÉ | | MĚŘÍTKO | | DPS | | |
| | | ZDRAVOTNĚ TECHNICKÉ | | | | Č. POZEMKU | | st. 2691/8, 2629 | | FORMÁT | | |
| | | INSTALACE | | | | KAT. ÚZEMÍ | | Třebíč [769738] | | 1:60 | | |
| OBSAH VÝKRESU | | Situacní zákres | | | | | KÓTY | | mm | | 630x420 | |
| | | | | | | | INT. ČÍSLO | | 123002304 | | POŘ. ČÍSLO | |