

#### LEGENDA POVRCHŮ :

- VOZOVKA - ASFALTOVÝ POVRCH
- ROZJEZDY - ASFALTOVÝ POVRCH
- VJEZDY, SJEZDY - ZPEVNĚNÍ FRÉZINGEM
- KRAJNICE - ZPEVNĚNÍ FRÉZINGEM
- VODOROVNÉ DOPRAVNÍ ZNAČENÍ


#### LEGENDA SÍTÍ:

- PLYNOVOD
- TELEFONNÍ KABEL
- ELEKTRICKÝ KABEL

PRACOVNÍ STANIČENÍ KM 0,000 00 - 2,143 85


PROVOZNÍ STANIČENÍ KM 30,931 00 - 33,075 00

INŽENÝRSKÉ SÍTĚ JSOU ZAKRESLENY INFORMATIVNĚ. PŘED ZAHÁJENÍM STAVBY NUTNO VYTYČIT OD JEJICH SPRÁVCŮ. NADZEMNÍ VEDENÍ JE PATRNÉ V TERÉNU.  
SOUŘADNICOVÝ SYSTÉM : S - JTSK  
VÝŠKOVÝ SYSTÉM : BPV

HLINĚŽ.PROJEKTU	ZODP.PROJEKTANT	VYPRACOVAL	KONTROLOVAL	 sídlí: Štroupsova 718, 590 02 Hradec Králové projekce: Husova 1687, 590 03 Pardubice	
Ing. Kušera M. <i>Kusam Inc.</i>	M. Baťa, DiS. <i>M. Baťa</i>	M. Baťa, DiS. <i>M. Baťa</i>	Ing. Kušera M. <i>Kusam Inc.</i>		
OBEC :					
INVESTOR : KSÚS VYSOČINY, PŘÍSPĚVKOVÁ ORGANIZACE		KRAJ : VYSOČINA		FORMÁT	22 x A4
AKCE :				DATUM	12/2010
				ÚČEL	ZDS
II/351 DOBROUTOV - KŘÍŽOVATKA S II/602					

NÁVRH OPRAVY DLE DIAGNOSTIKY VOZOVKY			
ASFALTOVÝ BETON PRO OBRUSNÉ VRSTVY	ACO 11S, S ASF. POJIVEM 50/70	50mm	ČSN EN 13108-1
SPOJ. POŠTRÍK MODIFIKOVANOU ASF. EMULZÍ	PSE C60 BP5	0,25kg/m²	
ASFALTOVÝ BETON PRO LOŽNÍ VRSTVY	ACL 16S, S ASF. POJIVEM 50/70	50mm	ČSN EN 13108-1
INFILTRAČNÍ POŠTRÍK MODIFIKOVANOU ASF. EMULZÍ	PSE C50 BP5	0,5kg/m²	
RECYKLÁČE ZA STUĐENA NA MÍSTĚ S PŘÍDÁNÍM KOMBINOVANÉHO POJIVA ASFALT + CEMENT 180 mm	TP208		



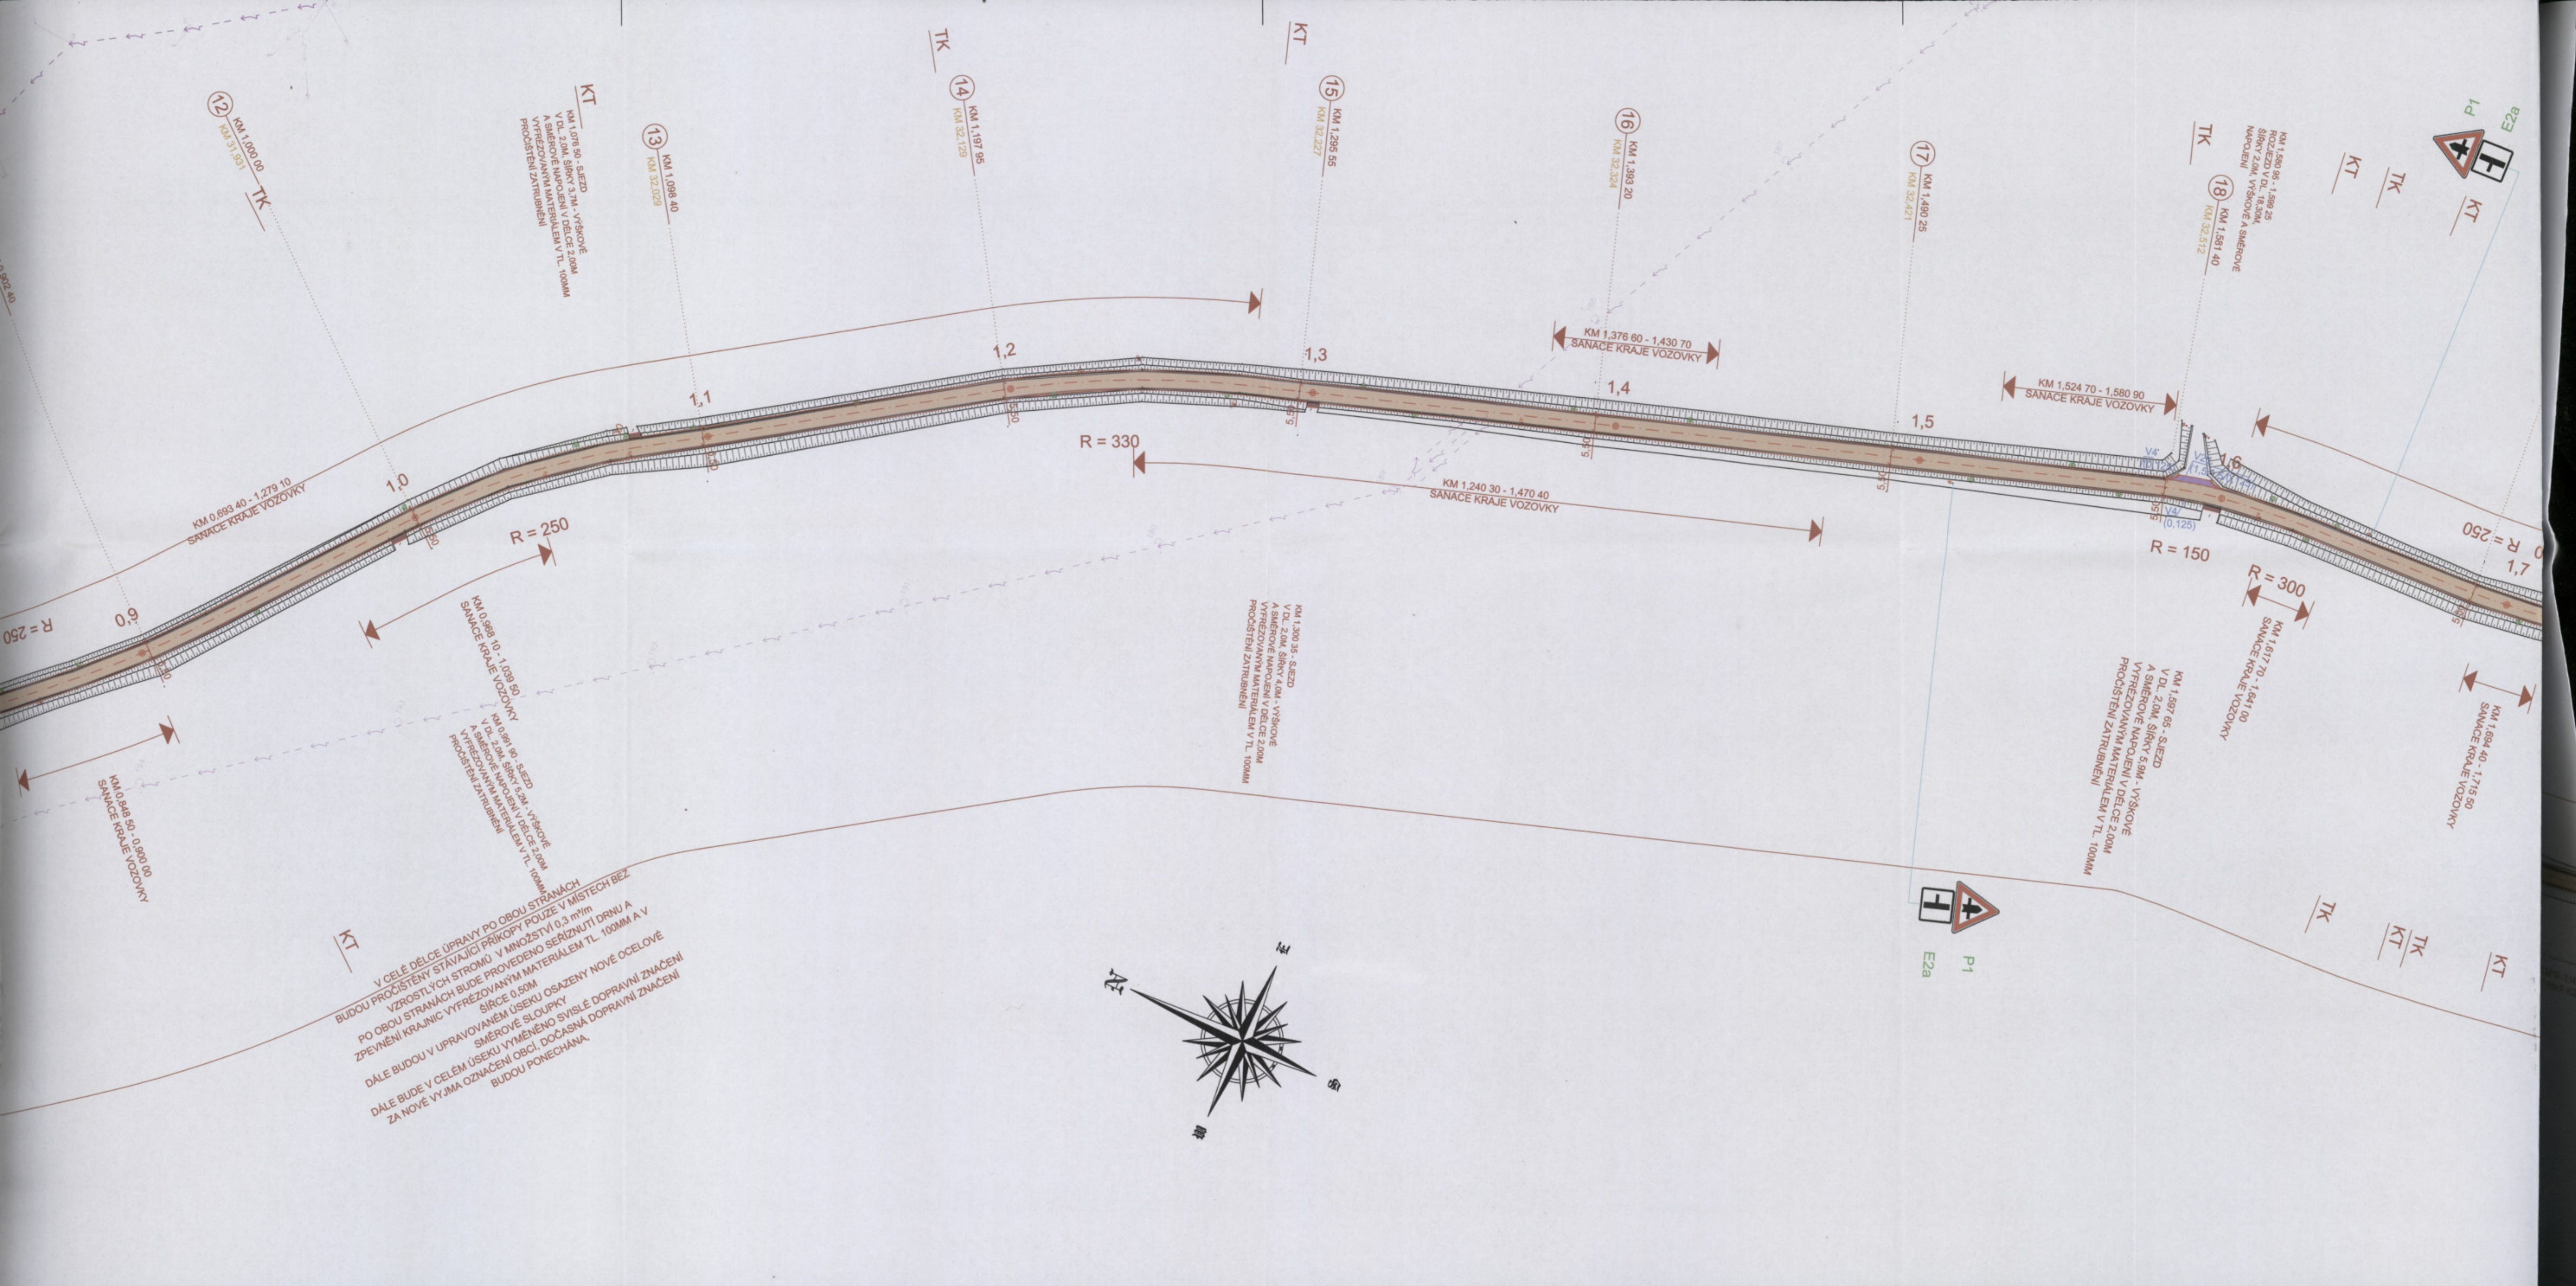


V CELÉ DÉLCE ÚPRAVY PO OBOU STRANÁCH  
 BUDOU PROCISTĚNY STÁVAJÍCÍ PŘÍKOPY POUZE V MÍSTECH BEZ  
 VZROSTLÝCH STROMŮ V MNOŽSTVÍ 0,3 m<sup>2</sup>/m  
 PO OBOU STRANÁCH BUDE PROVEDENO SERIZNUTÍ DRNU A  
 ZPEVNĚNÍ KRAJNIC VYFREZOVANÝM MATERIÁLEM TL. 100MM A V  
 ŠÍŘCE 0,50M  
 DÁLE BUDOU V UPRAVOVANÉM ÚSEKU OSAZENY NOVÉ OCELOVÉ  
 SMĚROVÉ SLOUPKY  
 DÁLE BUDE V CELÉM ÚSEKU VYMĚNĚNO SVISLÉ DOPRAVNÍ ZNAČENÍ  
 ZA NOVÉ VÝJMA OZNAČENÍ OBČI. DOČASNÁ DOPRAVNÍ ZNAČENÍ  
 BUDOU PONECHÁNA.

I. ETAPA (DOBROUTOV - LIPINA)			
NÁVRH OPRAVY DLE DIAGNOSTIKY VOZOVKY			
ASFALTOVÝ BETON PRO OBRUSNÉ VRSTVY	ACO 11S, S ASF. POJIVEM 50/70	50mm	ČSN EN 13108-1
SPOJ. POSTŘÍK MODIFIKOVANOU ASF. EMULZÍ	PSE C80 BP5	0,25kg/m <sup>2</sup>	
ASFALTOVÝ BETON PRO LOŽNÍ VRSTVY	ACL 16S, S ASF. POJIVEM 50/70	50mm	ČSN EN 13108-1
INFILTRAČNÍ POSTŘÍK MODIFIKOVANOU ASF. EMULZÍ	PSE C50 BP5	0,5kg/m <sup>2</sup>	
RECYKLACE ZA STUŽENA NA MÍSTĚ S PŘIDÁNÍM KOMBINOVANÉHO POJIVA ASFALT + CEMENT 180 mm			TP208

NÁVRH	ASFALT
ASFALT	ASFALT
SPOJ. P	ASFALT
ASFALT	ASFALT
INFILTRA	ASFALT
RECYKL	ASFALT



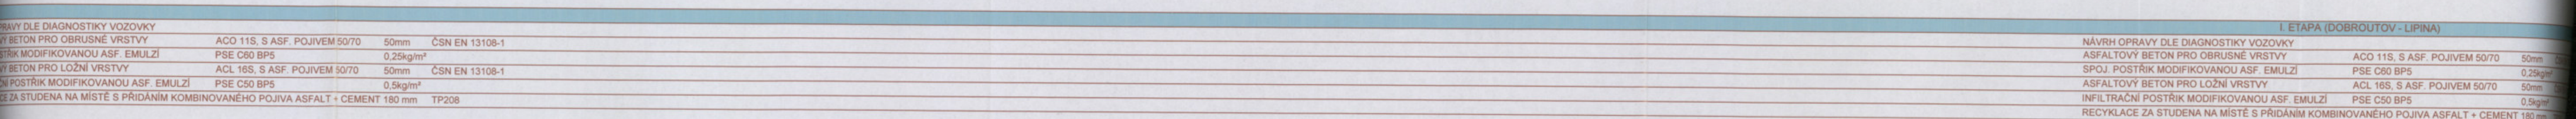



## SITUACE - ÚSEK A.

