


PŮDORYS 1. NADZEMNÍHO PODLAŽÍ

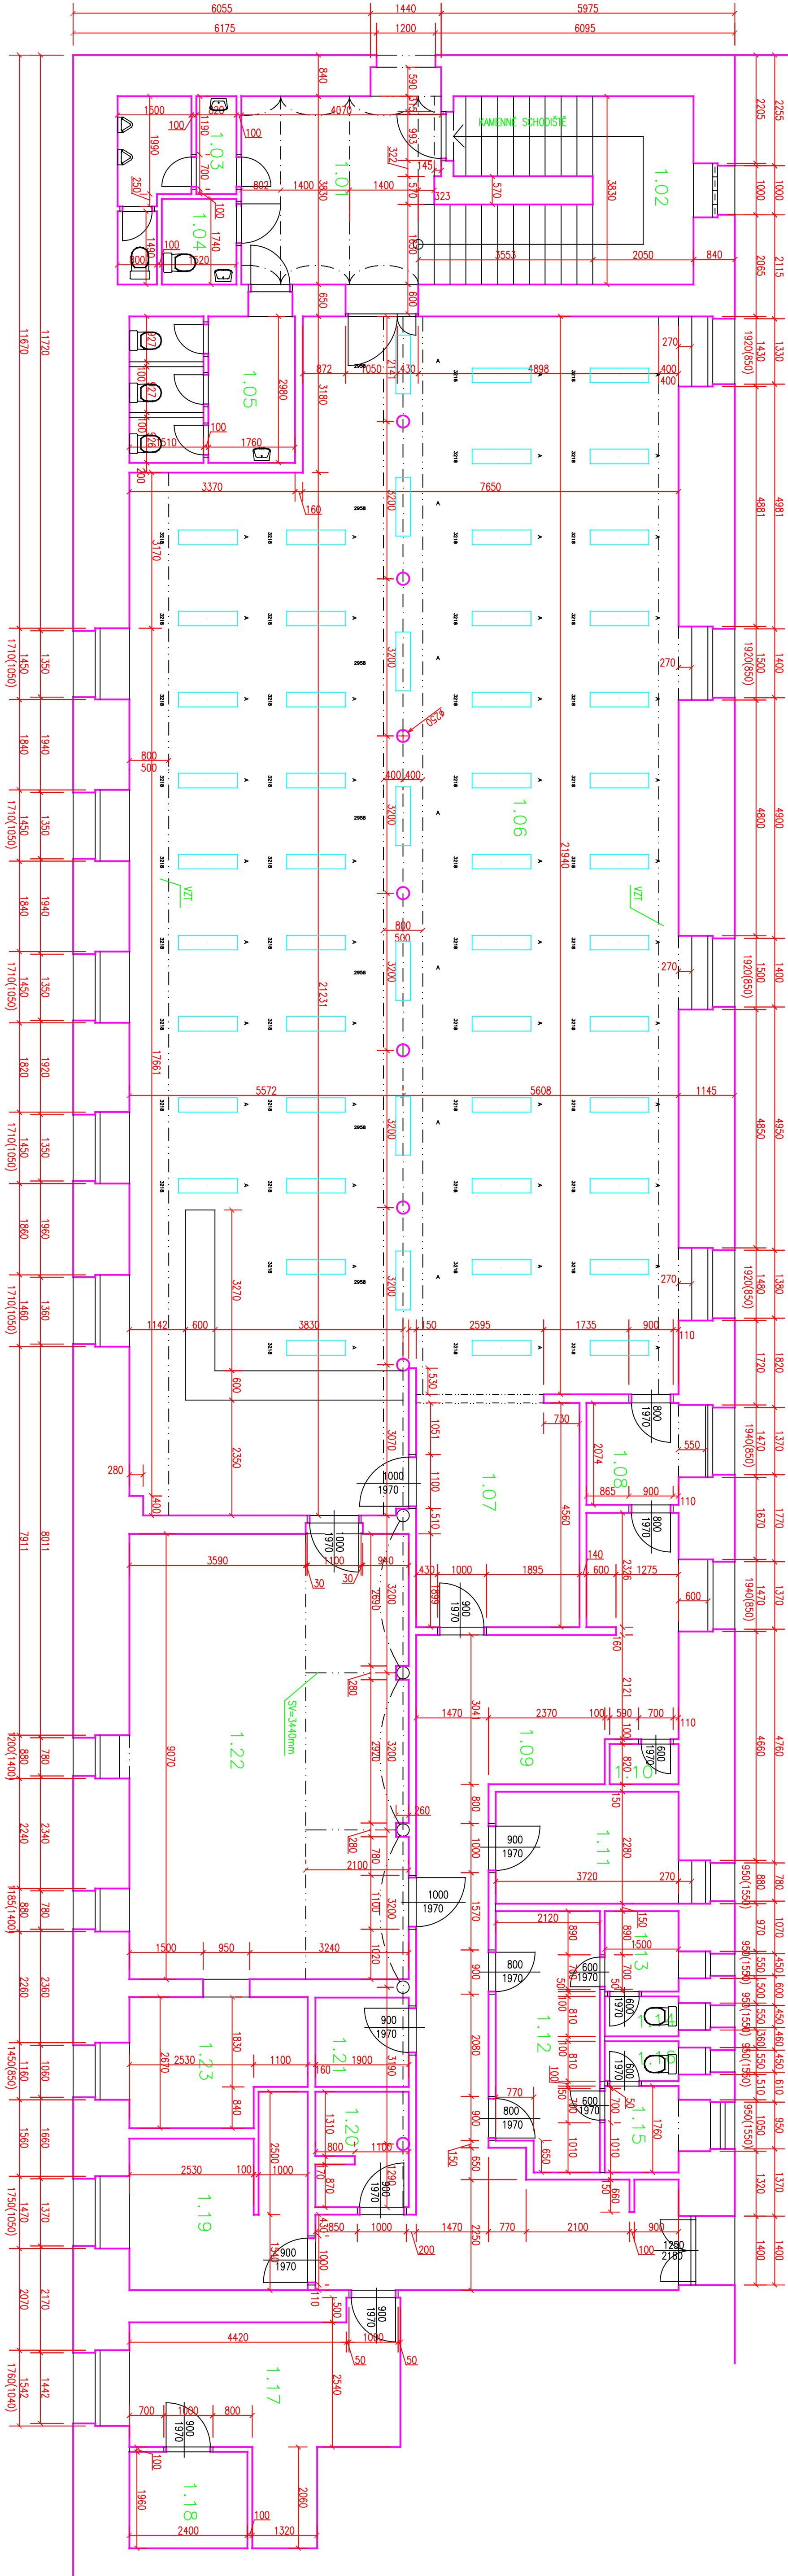

SOUSEDNÍ OBJEKT

- LEGENDA HMOT**
- SV – SÍŤA VÝŠA V MÍSTNOSTI
 - VK – VCHOD, KLEŠTĚ
 - PK – PÁK, KLEŠTĚ
- POZNÁMKA**
- ZAMĚŘENÍ BYLO PROVEDENO ZA PLNÉHO PROVOZU
 - ZAMĚŘENÍ PROVEDENO DLE TECHNICKÝCH MOŽNOSTÍ(MÍSTNOSTI NEJEDY VYKLUZOV)
 - VÝŠETŘENÍ MĚŘENÍ BYLO REALIZOVANO DŘEVĚNÝMI DÍLY A LÁSKOVÝMI DÍLY
 - POZNÁMKA PLATÍ PRO VŠECHY VÝKRESY

LEGENDA 1.NP

Č. MÍSTNOSTI	ÚČEL MÍST.	PODLAHA	OMÍTKA	SV. VÝŠKA(mm)
1.01	CHOZBA	TERAS. DLAŽ.	VÁPENNA	3700
1.02	PODEŠŤ DO 2.NP	BROUŠ. TERASO	VÁPENNA	3000
1.03	WC MUŽI	KER. DLAŽBA	VÁPENNA	2600
1.04	WC ŽENY	KER. DLAŽBA	VÁPENNA	2600
1.05	WC ŽENY	KER. DLAŽBA	VÁPENNA	2940
1.06	KUCHYNĚ	KER. DLAŽBA	VÁPENNA	3260
1.07	KUCHYNĚ	KER. DLAŽBA	VÁPENNA	2770
1.08	KANCELÁŘ	KER. DLAŽBA	VÁPENNA	2610
1.09	CHOZBA	KER. DLAŽBA	VÁPENNA	2610
1.10	SKLAD	KER. DLAŽBA	VÁPENNA	2300
1.11	SKLAD	KER. DLAŽBA	VÁPENNA	2610
1.12	ŠATNY	PVC	VÁPENNA	2640
1.13	KOUPELNA	KER. DLAŽBA	VÁPENNA	2640
1.14	WC	KER. DLAŽBA	VÁPENNA	2640
1.15	KOUPELNA	KER. DLAŽBA	VÁPENNA	2640
1.16	WC	KER. DLAŽBA	VÁPENNA	2640
1.17	SKLAD	KER. DLAŽBA	VÁPENNA	2610
1.18	SKLAD	KER. DLAŽBA	VÁPENNA	2610
1.19	SKLAD	KER. DLAŽBA	VÁPENNA	2610
1.20	SKLAD	KER. DLAŽBA	VÁPENNA	2610
1.21	KANCELÁŘ	KER. DLAŽBA	VÁPENNA	2610
1.22	KUCHYNĚ	KER. DLAŽBA	VÁPENNA	2610
1.23	KUCHYNĚ	KER. DLAŽBA	VÁPENNA	2610

SO 02 JÍDEJNA, DÍLNÝ

Vedoucí projektant:	Zodpovědný projektant:	Výpracoval:	Rozložení firmy:
ING. JAROSLAV LORENCOVÁ	ALES URBAN	JANA CHALUPKOVÁ	Jihlava 193920
ING. JAROSLAV LORENCOVÁ	PETR PROCHÁZKA	JANA CHALUPKOVÁ	2600 Jihlava 1
Investor: KRAJ VYSOČINA		ANETA HERMANOVÁ	Číslo stavby
Stavba:	ZAMĚŘENÍ STAVAJÍCÍHO STAVU		Datum
Adresa:	STŘEDNÍ UMELECKOPRŮMYŠLOVÉ ŠKOLY		Stupeň
	JIHlava-HELENIN, HALKOVA 42, 586 03 JIHlava		Formát
			Měřítko
Obsah:	PŮDORYS 1. NADZEMNÍHO PODLAŽÍ		Příloha číslo
			106