


POHLED ZEPŘEDU :

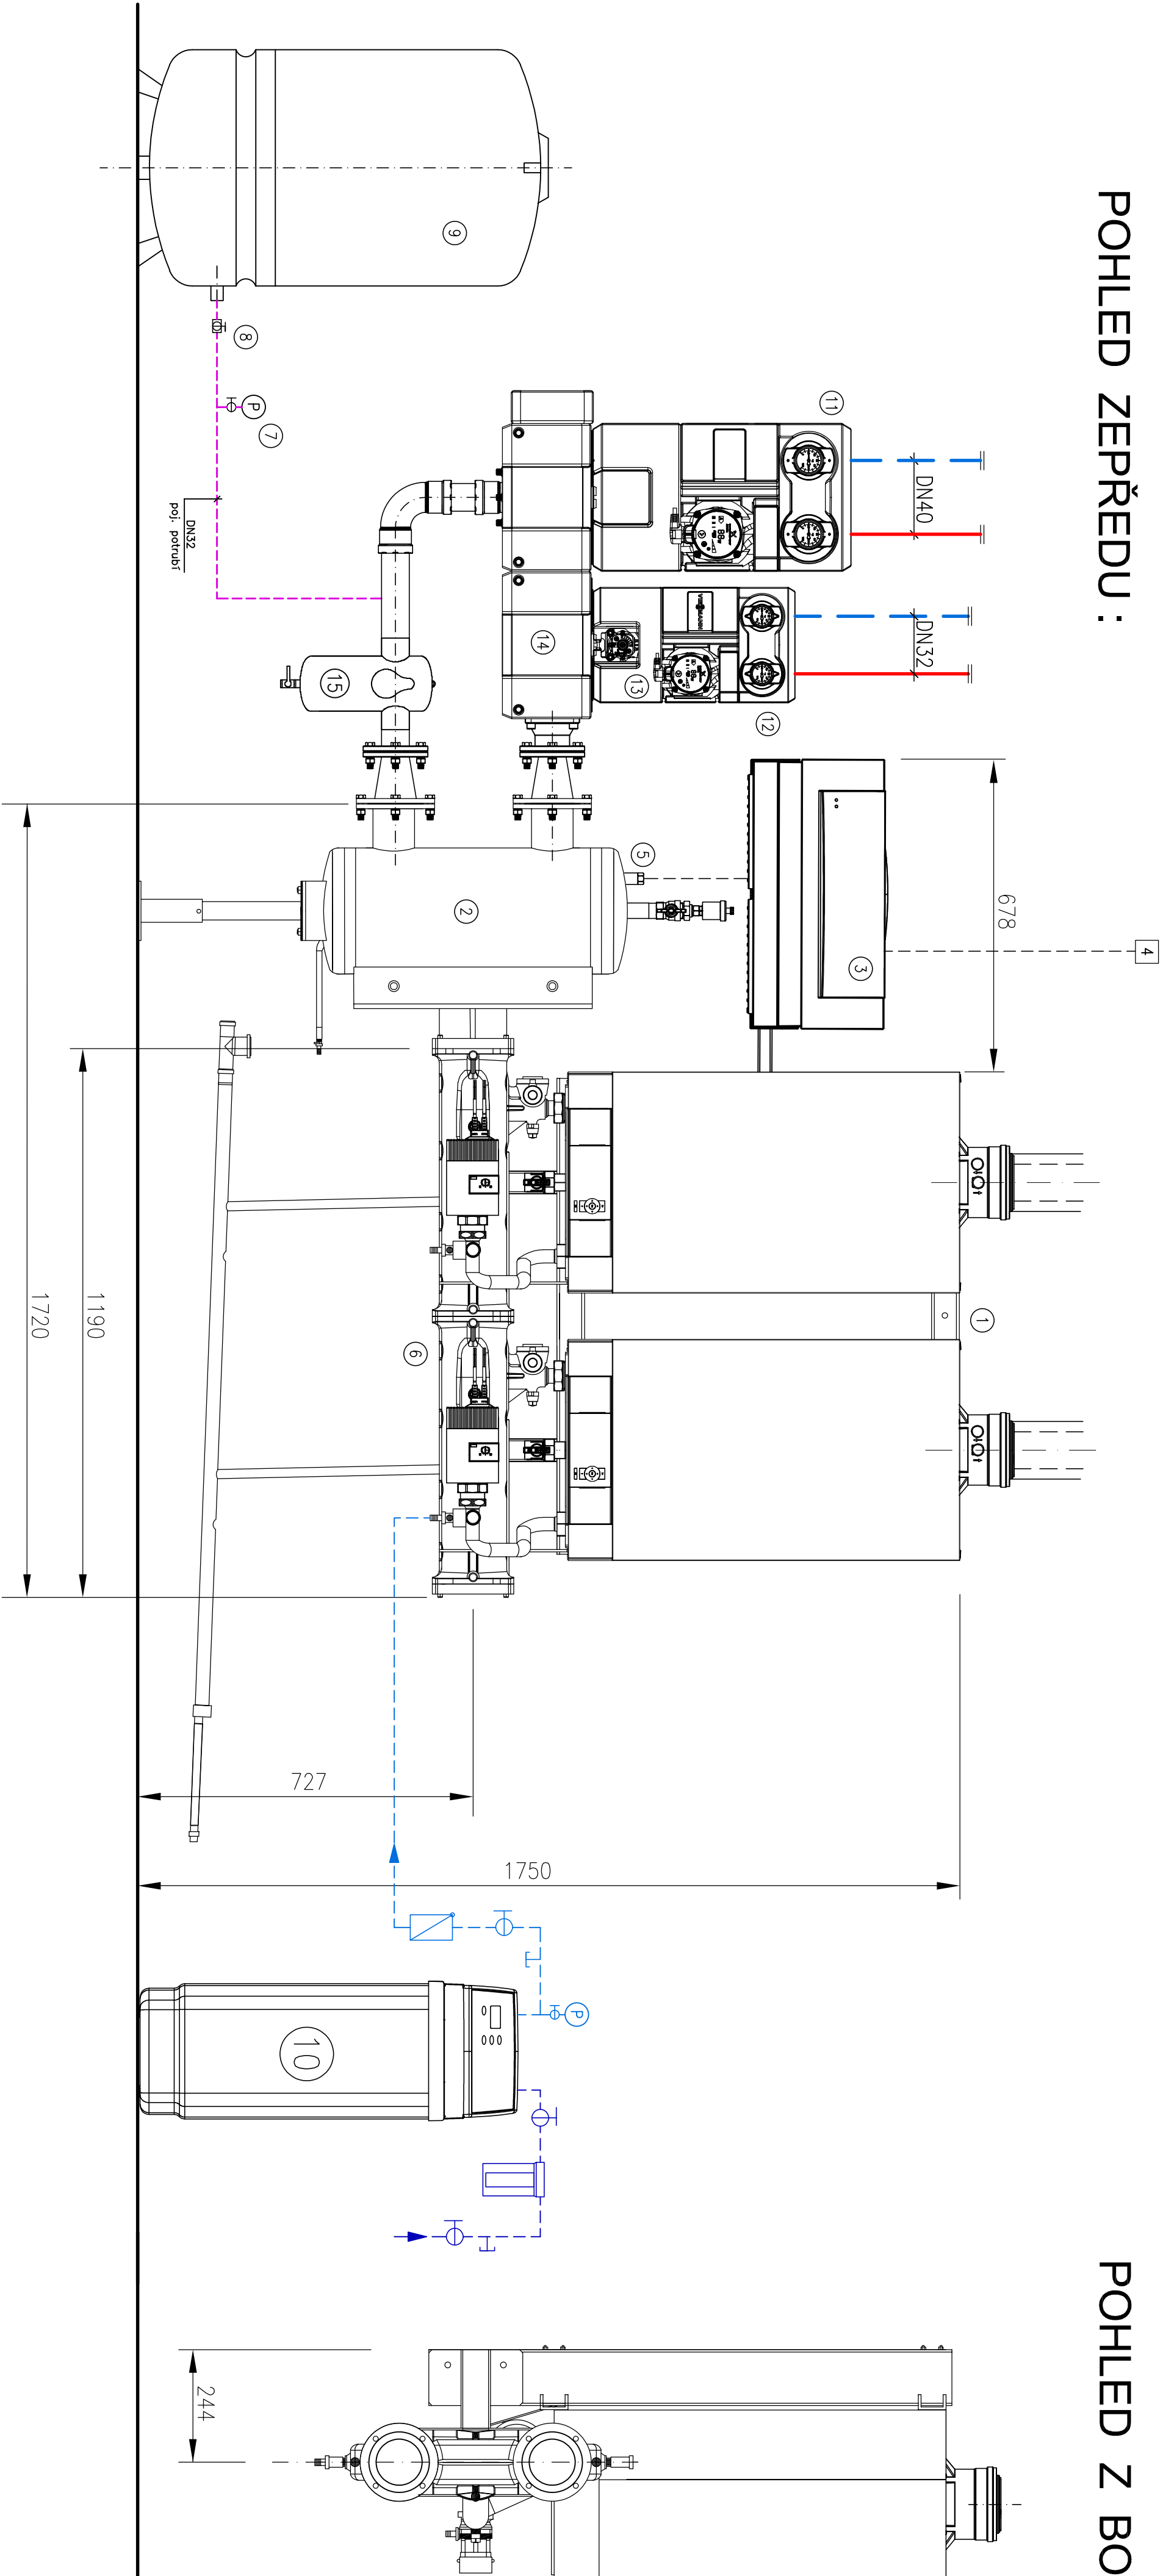



POHLED Z BOKU :

LEGENDA ZAŘÍZENÍ :

- 1 Kaskáda nástěnných kondenzačních kotlů každý o výkonu 10,9 – 45,0kW, pro montáž na stěnu
- 2 Hydraulická výhybka pro montáž na stěnu s tepelnou izolací
- 3 Regulace kaskády a topných okruhů s konzolou
- 4 Čidlo venkovní teploty
- 5 Čidlo výstupní teploty pro hydraulickou výhybku
- 6 Hydraulická kaskáda s oběhovými čerpadly pro montáž v řadě s tepelnou izolací
- 7 Tlakověř D 100mm, rozsah 0–600kPa, spodní připojení + tlakověř: kohout
- 8 Kulový kohout se zajištěním – typ SU 1“x1“
- 9 Tlakově exp. nádoba H 140/6bar, objem 140 litrů
- 10 Zneřčkovací stanice pro napouštění a dopouštění otopné soustavy + příslušenství
- 11 Rychlomont. sada M31 – DN40 – přírubový, vč. oběh. čerpadla, 3–cestného směšovače a tep. izolace
- 12 Rychlomont. sada M34 – DN32 – zřvřit., vč. oběh. čerpadla, by–passu, 3–cestného směšovače a tep. izolace
- 13 Servopohon, 230V/50Hz, příkon 3,5W, 10Nm, 140s
- 14 Modulární přírubový 2–cestný rozdělovač s tep. izolací + mont. konzole
- 15 Magnet. odlučovač nečistot G2“ F, s tepelnou izolací

POHLED SESHORA :

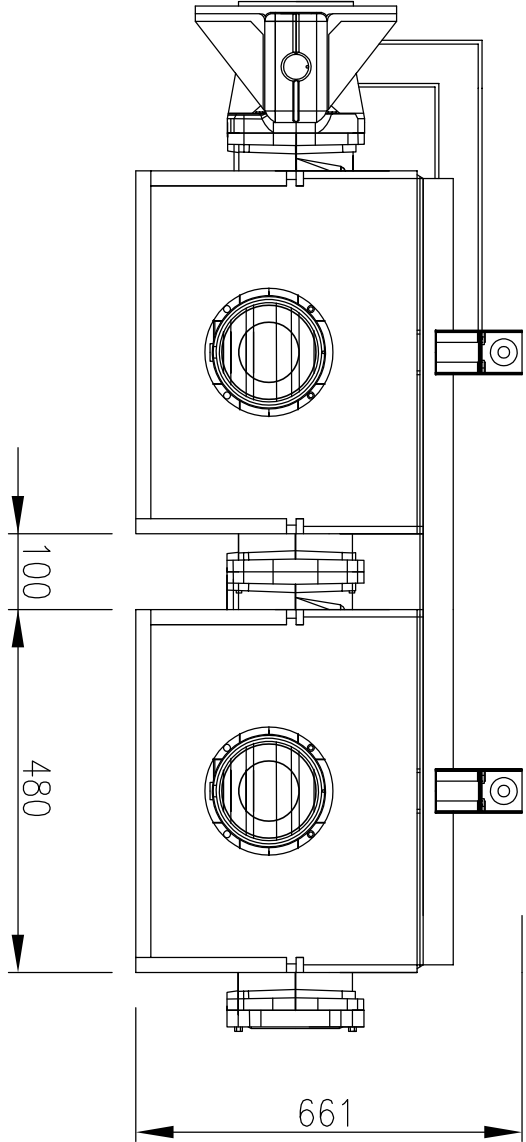

Projektant:		Výpracoval:		Autorizace:		<div></div> ATROSYSYSTEM, spol. s r.o. Kýlovská 35/78 580 01 Havlíčkův Brod tel.:569430475 DIČ:CZ15058654
Ing. Roman Rázl		Josef Meloun		Ing. František Dvořák		
Místo stavby: Havlíčkův Brod		Zakázka číslo: 23-50-883		Archivní číslo: R/236		
Investor:		Kraj Vysočina, Žitkova 57/1882, 587 33 Jihlava				
Superr:		Dokumentace pro provádění stavby				
Stavba:		Datum: listopad 2023				
GYMNÁZIUM HAVLÍČKŮV BROD - OPRAVA ÚT SO 01 - REKONSTRUKCE PLYNOVÉ KOTELNY		Číslo výřezu: D.1.4.4.03				
		Měřko: -				
Obsah:		VYTÁPĚNÍ - Schéma kotelny				