


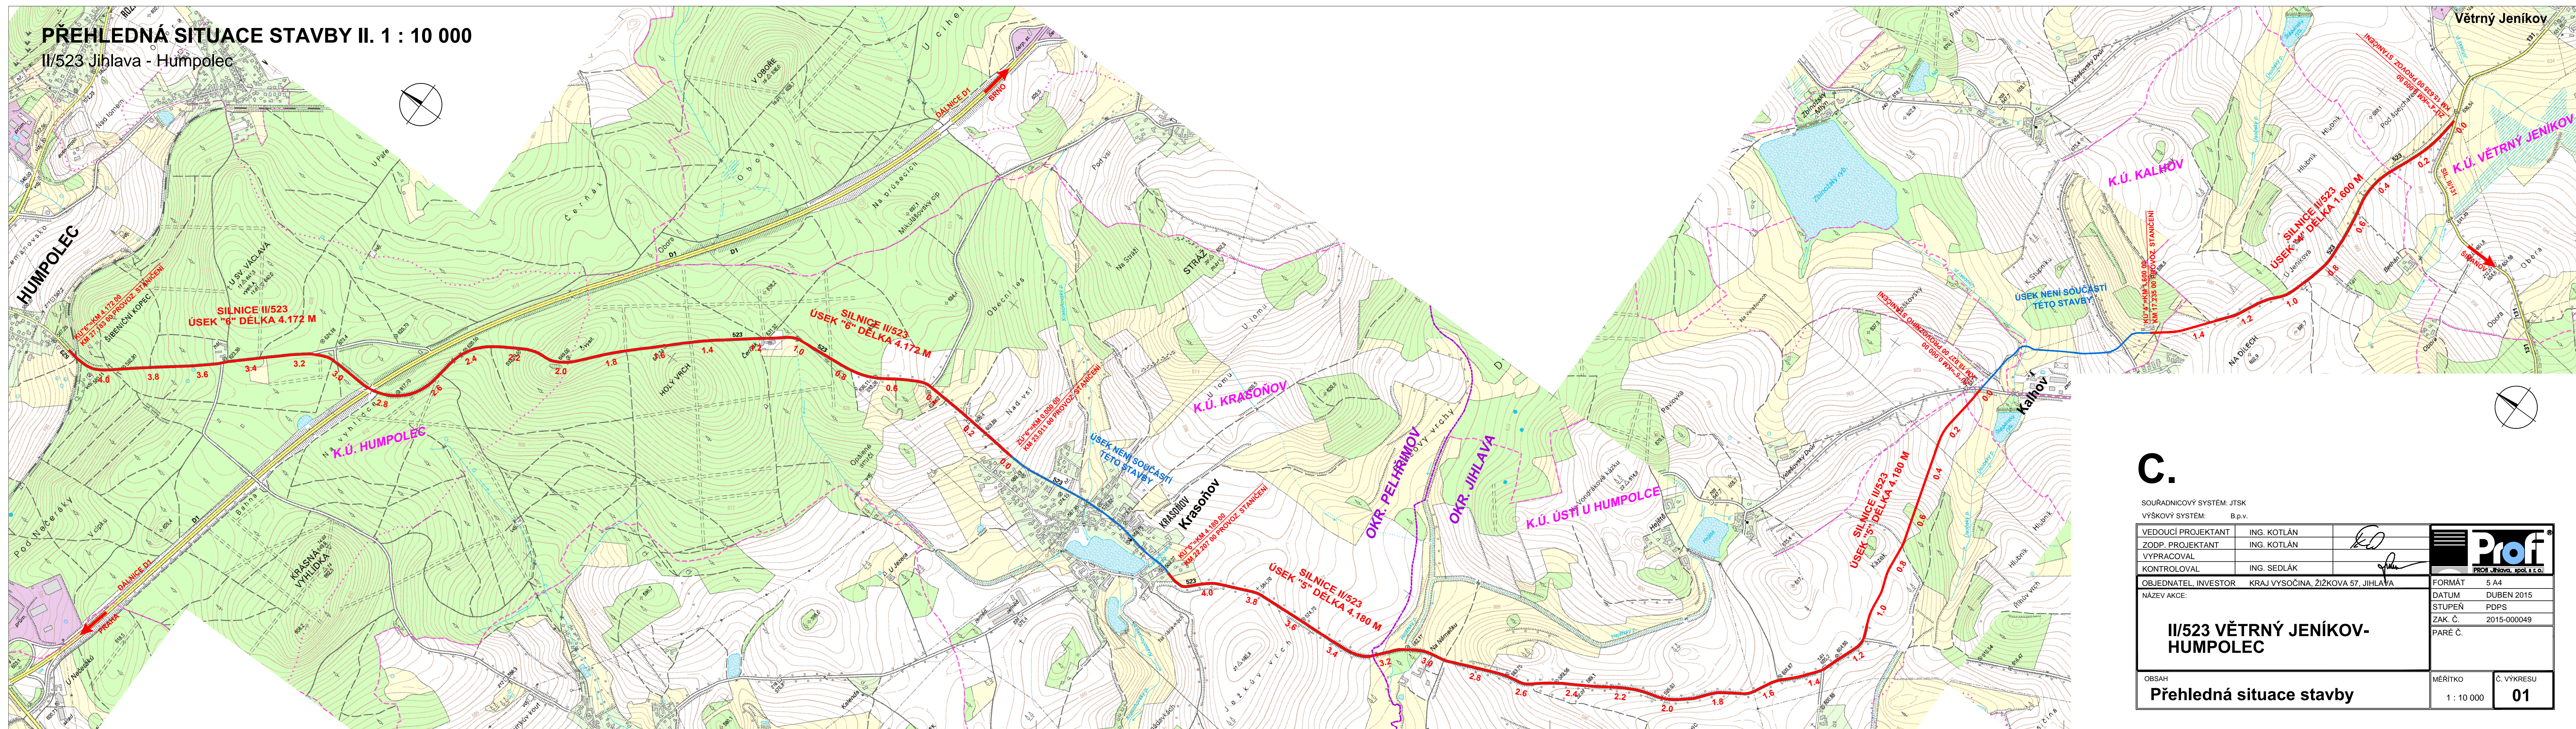

II/523 Jihlava - Humpolec



C.

SOUŘADNICOVÝ SYSTÉM: JTSK
VÝŠKOVÝ SYSTÉM: B.p.v.

VEDOUCÍ PROJEKTANT	ING. KOTLÁN		
ZODP. PROJEKTANT	ING. KOTLÁN		
VYPRACOVAL	ING. SEDLÁK		
KONTROLOVAL	ING. SEDLÁK		
OBJEDNATEL, INVESTOR		KRAJ VYSOČINA, ŽITKOVÁ 57, JIHLAVA	
NÁZEV AKCE:			
II/523 VĚTRNÝ JENÍKOV-HUMPOLEC			
OBSAH		MÉRÍTKO	Č. VYKRESU
Přehledná situace stavby		1 : 10 000	01