


SITUACE STAVBY X.  
REKONSTRUKCE SILNICE II/523 VĚTRNÝ JENÍKOV - HUMPOLEC

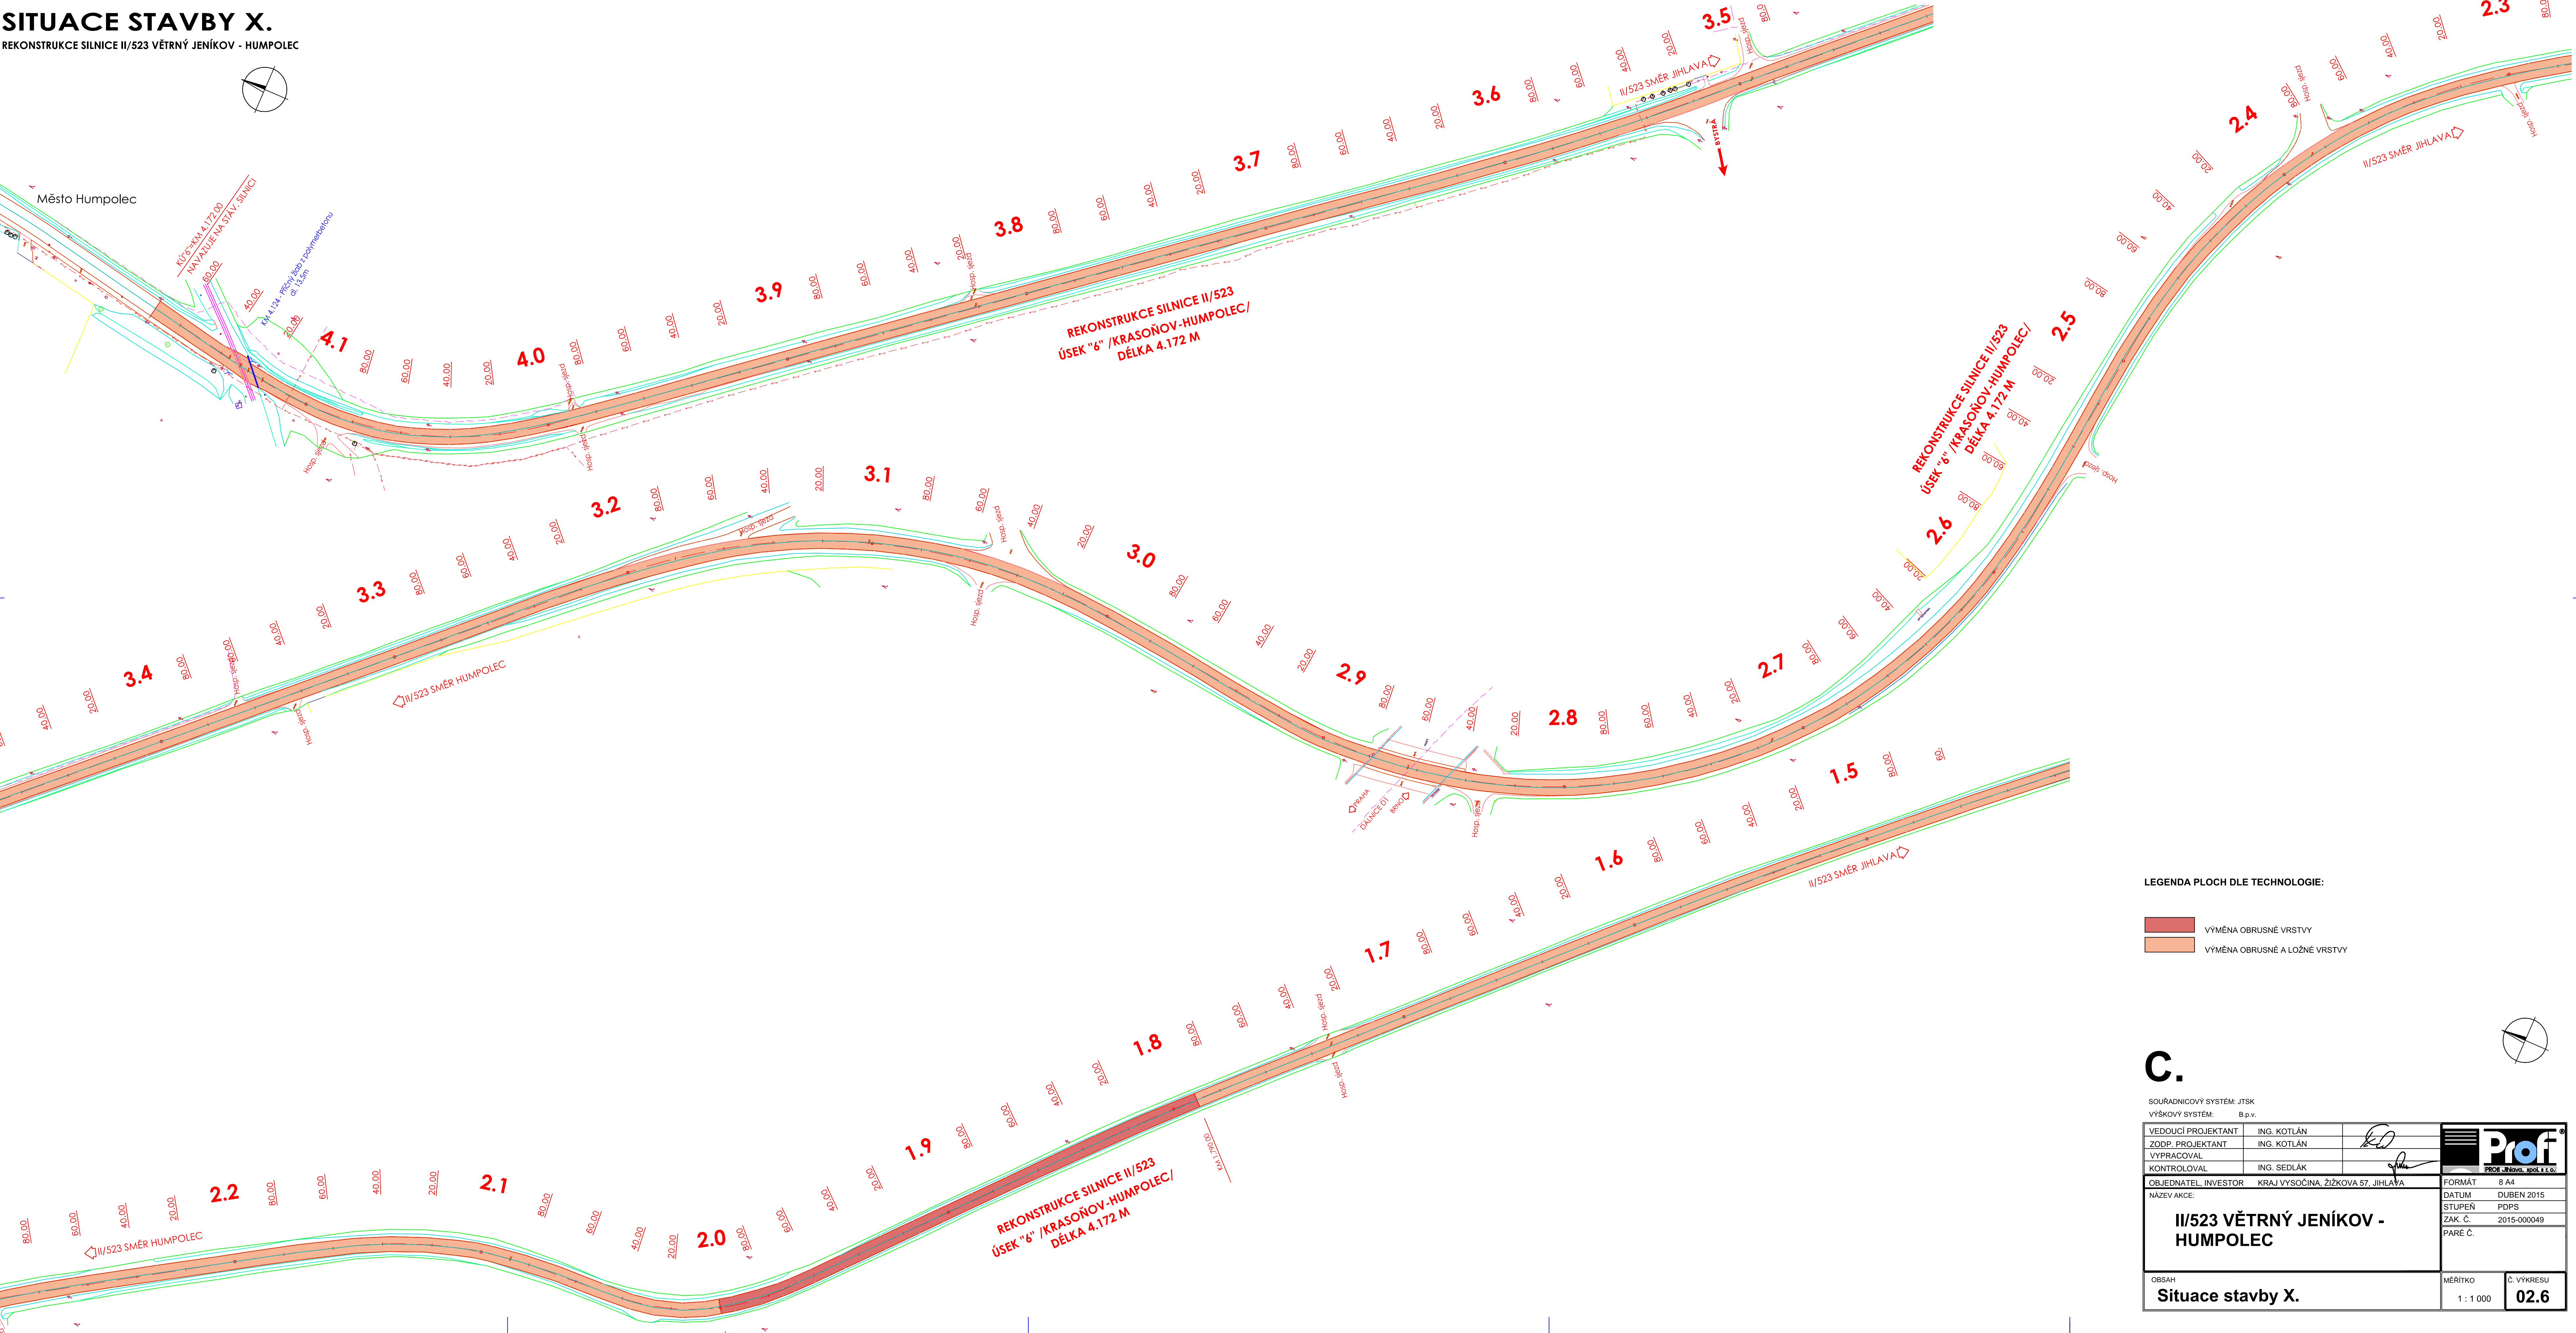

Město Humpolec



LEGENDA PLOCH DLE TECHNOLOGIE:

- VYMĚNA OBRUSNÉ VRSTVY
- VYMĚNA OBRUSNÉ A LOŽNÉ VRSTVY

C.

SOUŘADNICOVÝ SYSTÉM: JTSK  
VÝŠKOVÝ SYSTÉM: B.p.v.

VEDOUcí PROJEKTANT	ING. KOTLÁN		
ZODP. PROJEKTANT	ING. KOTLÁN		
VYPRACOVAL			
KONTROLOVAL	ING. SEDLÁK		
OBJEDNATEL, INVESTOR	KRAJ VYSOČINA, ŽÚKOVA 57, JIHLAVA		
NÁZEV AKCE:	II/523 VĚTRNÝ JENÍKOV - HUMPOLEC		
ORSAH	Situace stavby X.		
FORMÁT	8 A4	DATUM	DUBEN 2015
STUPĚŇ	PDPS	ZAK. Č.	2015-000049
		PAPÉR	C.
MĚŘÍTKO	1 : 1 000	Č. VÝKRESU	02.6