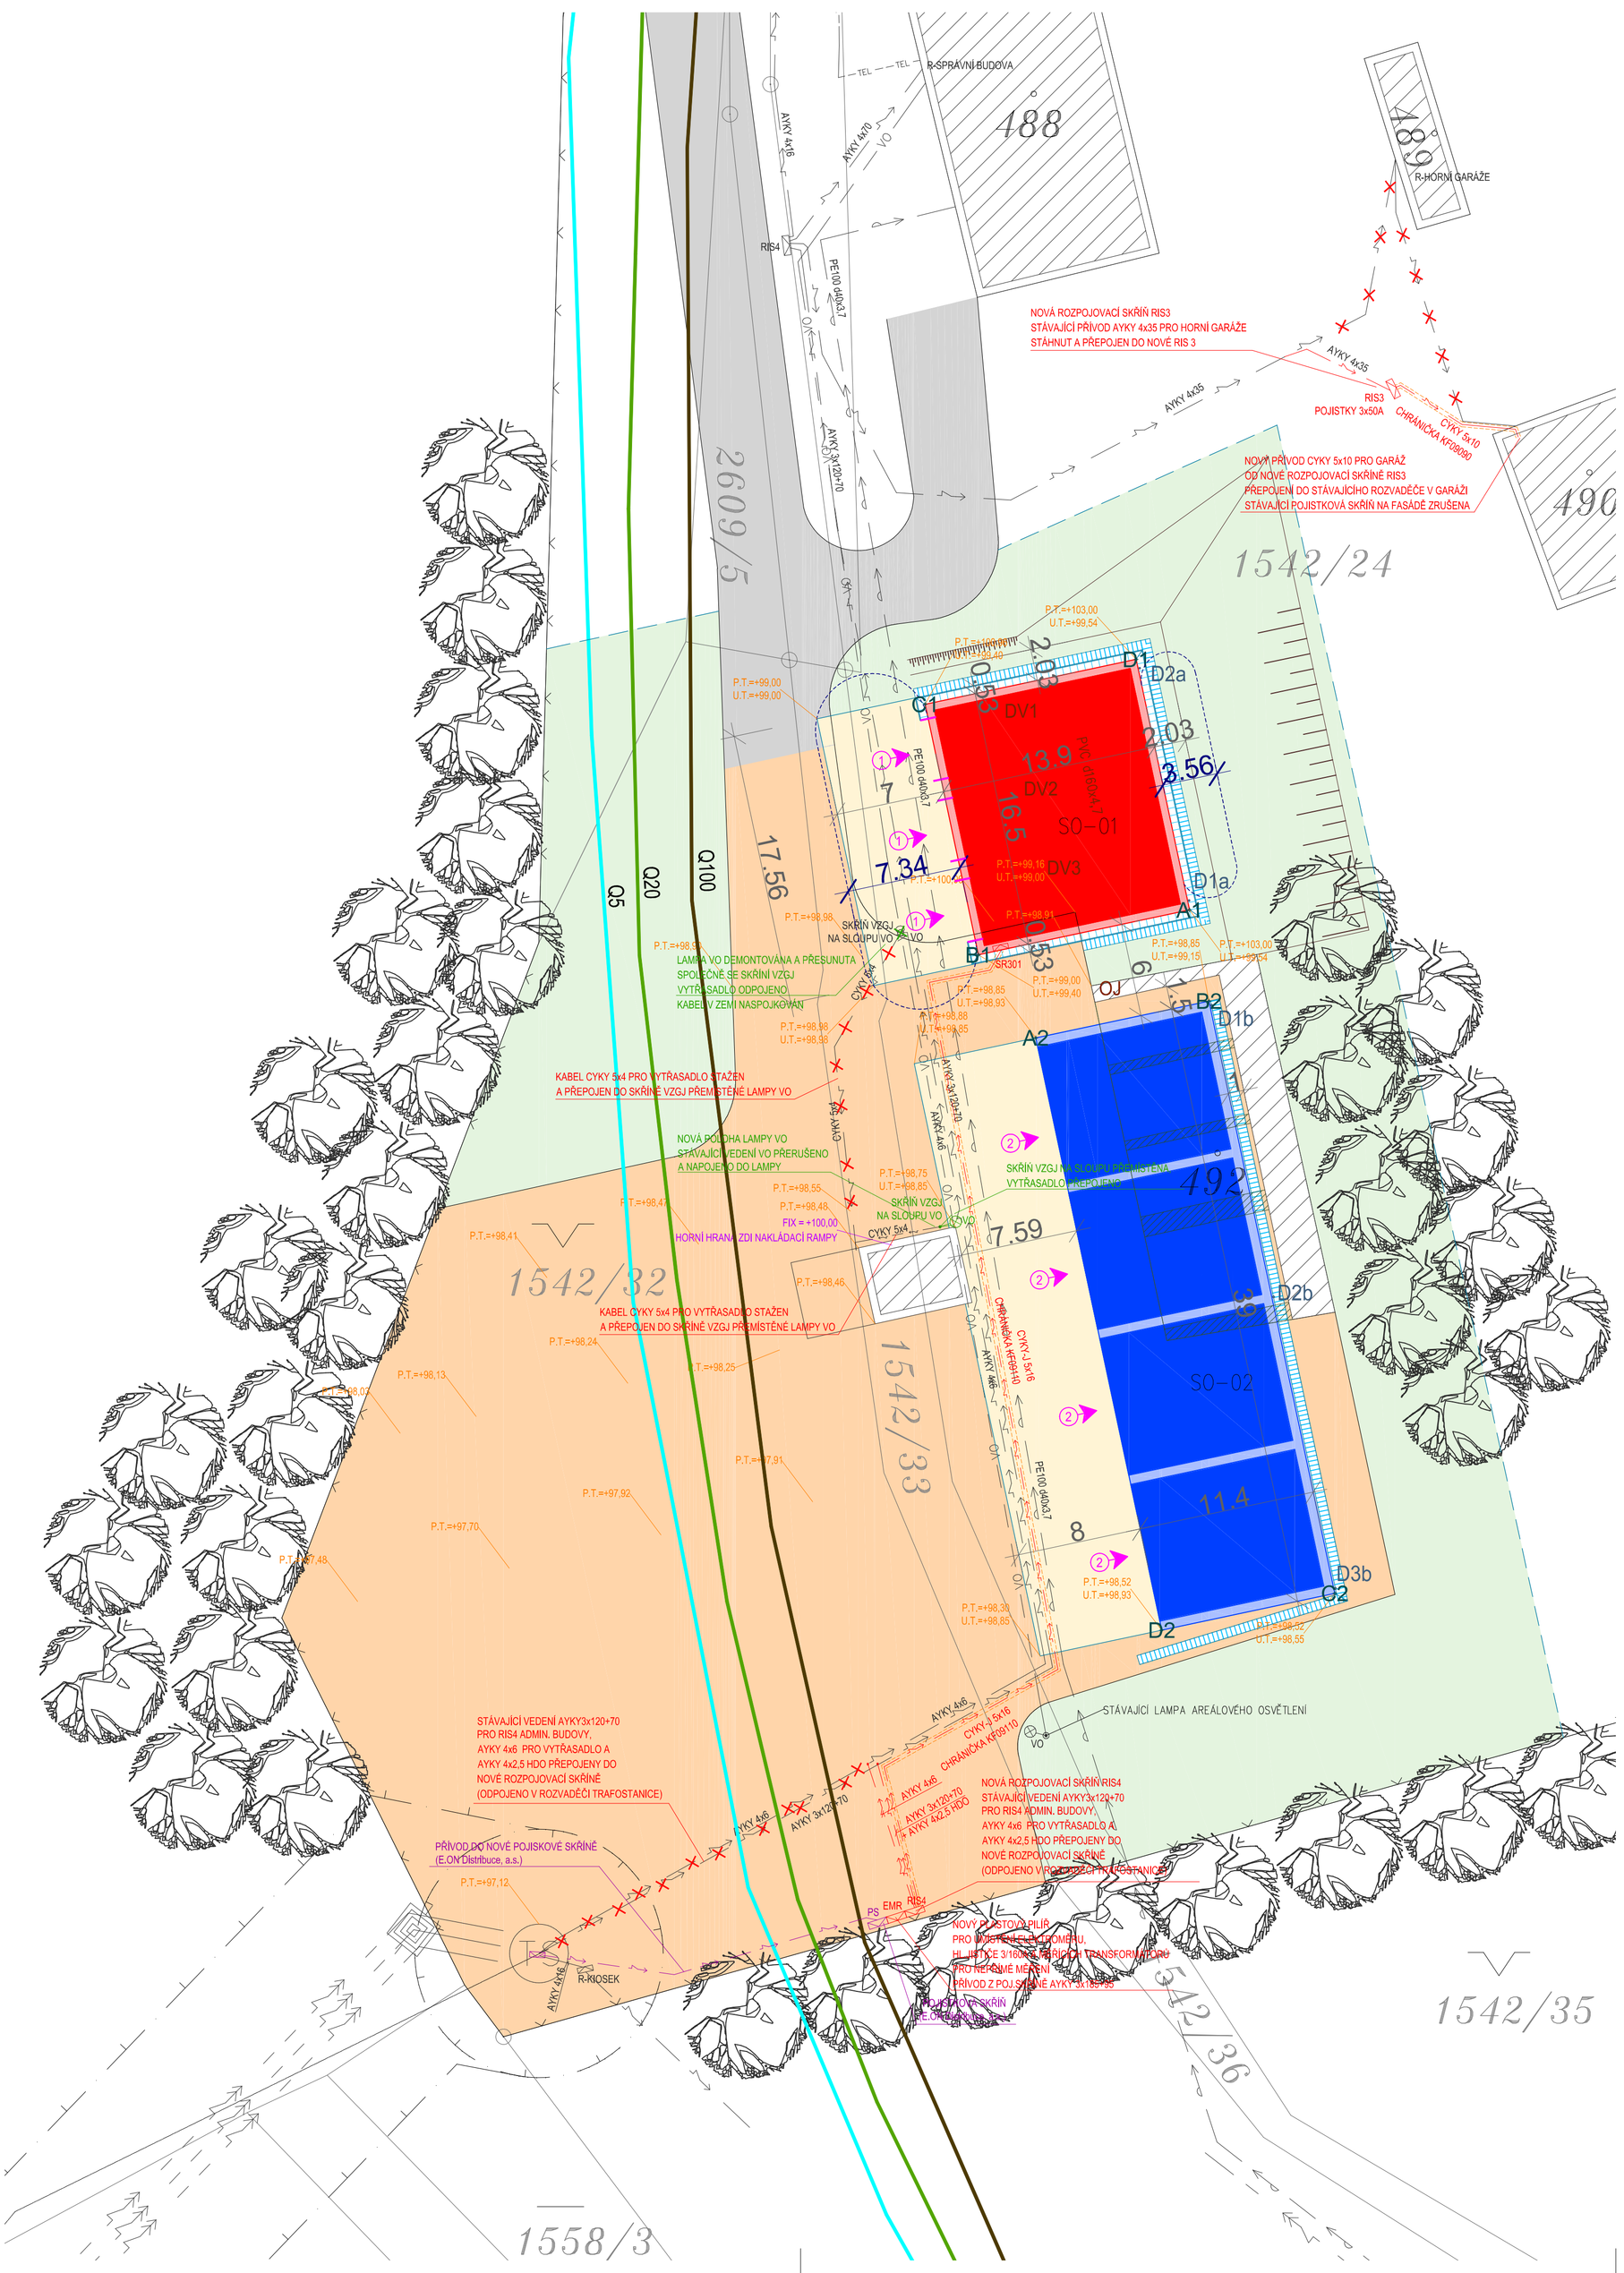
R-SPRÁVNÍ BUDOVA
488
R-HORNÍ GARÁŽE
490
1542/24
2609/5
1542/32
1542/33
1542/35
1558/3
542/36
492
AYKY 4x16
AYKY 4x10
VO
RIS4
PE100 40/3,7
OK1
NOVÁ ROZPOJOVACÍ SKŘÍŇ RIS3
STÁVAJÍCÍ PŘÍVOD AYKY 4x35 PRO HORNÍ GARÁŽE
STÁHNUT A PŘEPOJEN DO NOVÉ RIS 3
AYKY 4x35
AYKY 3x120+70
RIS3
POJISTKY 3x50A
CHRÁNIČKA KF09110
CYKY-5x10
NOVÝ PŘÍVOD CYKY 5x10 PRO GARÁŽ
OD NOVÉ ROZPOJOVACÍ SKŘÍNĚ RIS3
PŘEPOJEN DO STÁVAJÍCÍHO ROZVADĚČE V GARÁŽI
STÁVAJÍCÍ POJISTKOVÁ SKŘÍŇ NA FASÁDĚ ZRUŠENA
P.T.=+103,00
U.T.=+99,54
P.T.=+99,00
U.T.=+99,00
C1
C2
C3
D1
D2a
DV1
DV2
DV3
SO–01
13,9
16,5
2,03
3,56
7
7,34
17,56
D1a
A1
B1
SR301
OJ
6
D1b
B2
A2
7,59
SO–02
11,4
D2b
D3b
D2
