


Tabulka místností					
Číslo	Umění	Podlaha (m ²)	Stěny	Strop	Pozn.
1.01	GARÁŽ I	55,50	STĚNA NA BETON v=150mm, OMITKA	OMITKA	ot
1.02	GARÁŽ II	55,50	STĚNA NA BETON v=150mm, OMITKA	OMITKA	ot
1.03	GARÁŽ III	55,50	STĚNA NA BETON v=150mm, OMITKA	OMITKA	ot


LEGENDA PBŘ

- NOVÉ NAVRŽENÉ KONSTRUKCE
- POŽÁRNÍ ÚSEKY
- POŽÁRNĚ NEBEZPEČNÝ PROSTOR

O-PHP(1) P01: PŘEVOSNÝ HASIČÍ PŘÍSTROJ PRAŠKOVÝ 3x S HASIČÍ SCHOPNOSTÍ 183B
FOTOLUMINISČNÍ EVAKUAČNÍ ZNAČENÍ ONIKOVÝCH VÝCHODŮ, ROZMĚRY 300x150 MM, SVITIVOST SL/2,
PROVEDENÍ PVC – POČET KUSŮ BUDE STANOVEN PŘI ZÁVĚREČNĚ PROHLÍDCE STAVBY NA ZÁKLADĚ
POŽADAVKŮ HZS
– FOTOLUMINISČNÍMI ZNAČKAMI BUDOU OZNAČENÍ VÝCHODY, TRASY ONIKOVÝCH CEST, UMÍSTĚNÍ
VNITŘNÍCH OBEREYNYCH MÍST, HASIČ PŘÍSTROJE, HLAVNÍ UZÁVERY VODY A ELEKTRINY
POŽÁRNĚ BEZPEČNOSTNÍ ŘEŠENÍ – VZ. SAMOSTATNÁ ČÁST PROJEKTOVÉ DOKUMENTACE

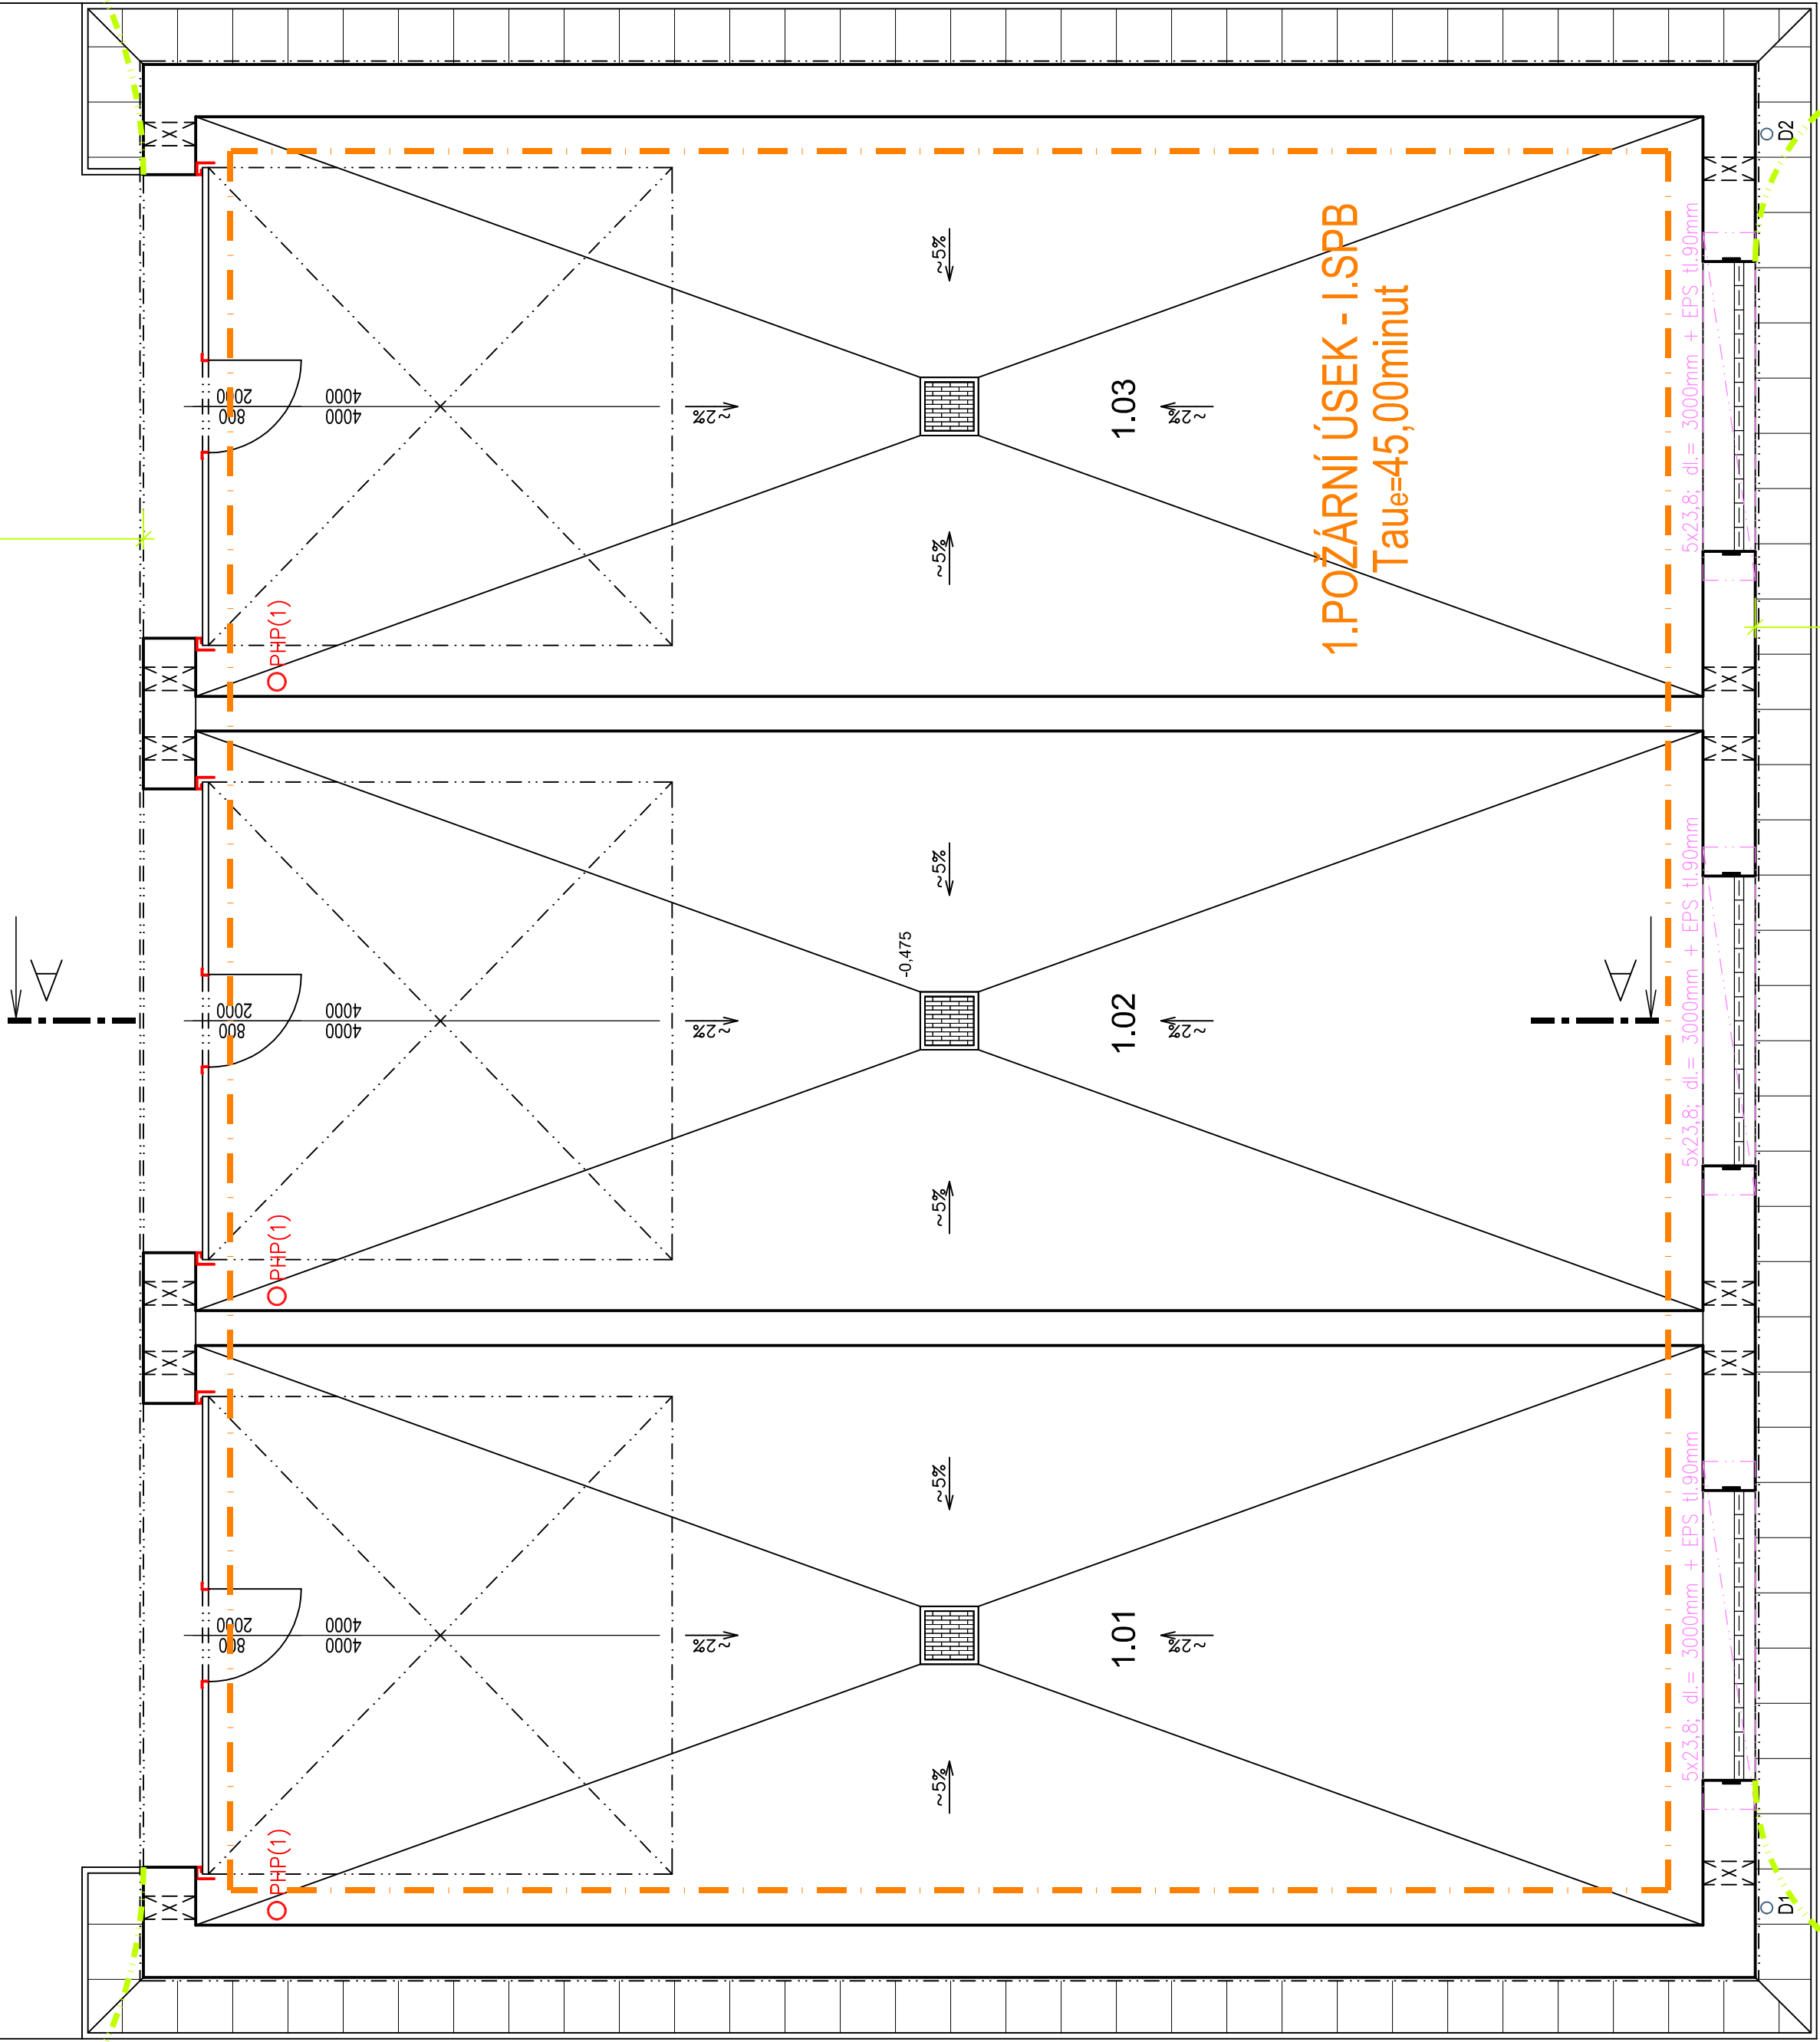

FIX ==+100.000 – HORNÍ HRANA OPĚRNÉ STĚNY STÁVAJÍCÍ NAKLÁČACÍ RAMPY
+0.000 ==+99.42 – (ROVEŇ ČISTÉ PODLAHY V 1.NP NAVRHOVANÉHO OBJEKTU SO-01
k.ú. HORNÍ CEREKEV (642881)

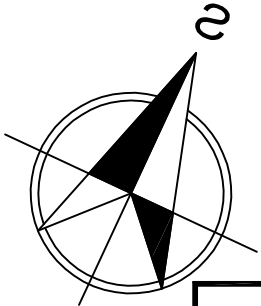

0	05/2015	PRVNÍ VYDÁNÍ	VALENTA	ING. RYBAŘ	ING. RYBAŘ
ČÍSLO	DATUM	POPIS ZMĚN	VYPRACOVAL	ZODP. PROJEKTANT	AUTOR

INVESTOR: Krajská správa a údržba silnic Vysoký přírodní park Kaspovád 1122/16 586 01 Jihlava		PROJEKTANT DĚL: PC - PROJEKT CENTRUM s.r.o.		GENERÁLNÍ PROJEKTANT: PC - PROJEKT CENTRUM s.r.o.	
MÍSTO STAVBY:	HORNÍ CEREKEV	VYPRACOVAL:	VALENTA	AUTOR:	ING. RYBAŘ
STAVEBNÍ ÚŘAD:	HORNÍ CEREKEV	ZODP. PROJEKTANT:	ING. RYBAŘ	ARCH. NÁVRH:	PC NOVA s.r.o.
NÁZEV AKCE: NOVOSTAVBA GARÁŽÍ (3ks) A PŘÍSTŘEŠKU NA POSYPOVÝ MATERIÁL V AREÁLU KSÚSV V HORNÍ CEREKVI					
FORMÁT: 8 / A4					
DATUM: 06/2015					
STUPEŇ PD: DÚR+DSP+DPS					
Č. ZAKÁZKY: 15-065					
MĚŘÍTKO: 1:50					
SOUBOR: ---					
OBJEKT: SO-01: Garáže					
ČÁST: D.1.3 Požární bezpečnostní řešení					
OBSAH: PUDORYS 1.NP - PBŘ					
Č. VÝKRESU: 1,3,1					
ZAMÝŠLENÍ: JE PLOŠNÝ PAVŮ VE SMĚRU PŘÍSTŘEŠKY SMĚRY O DÍLO. VÝKRES ČI JEHO ČÁST MUŽE BÝT KOPÍROVAN NEBO JINÝM ZPŮSOBEM KOPÍROVÁNÍ MUŽE BÝT VĚSTOVÁN S OHLEDNEM NA PRÁVNÍ ZÁKONY					