



LEGENDA ZÁBORU:

- 900 Číslo a hranice parcely KN
- Slučková hranice
- Hranice katastrálního území dle KN
- Trvalý zábor
- Dočasný zábor do 1 roku

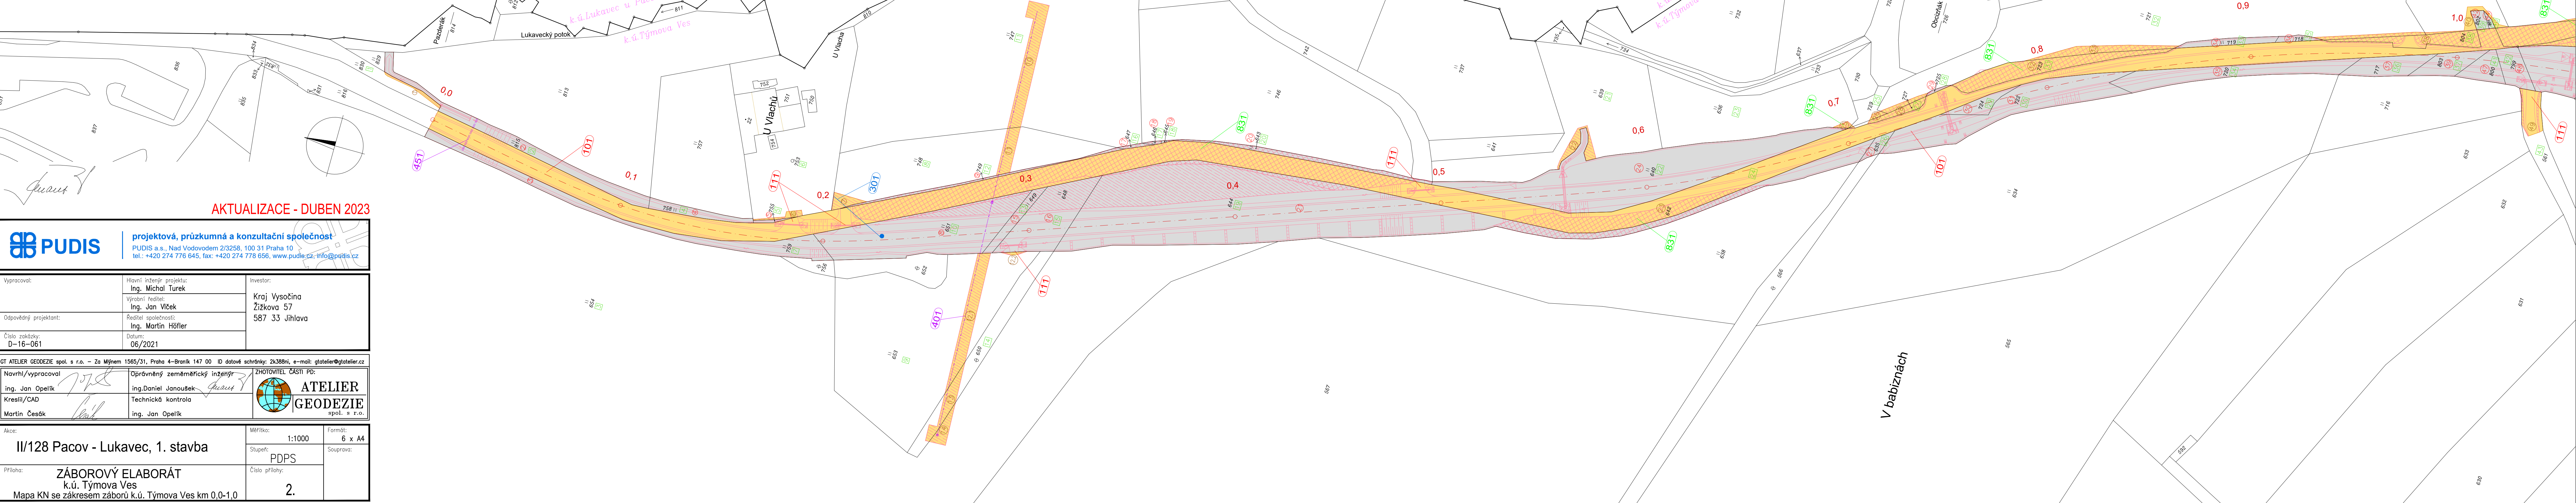

PUDIS projektová, průzkumná a konzultační společnost
PUDIS a.s., Nad Vodovodem 2/3258, 100 31 Praha 10
tel.: +420 274 776 645, fax: +420 274 778 656, www.pudis.cz, info@pudis.cz

Vypracoval:	Hlavní inženýr projektu: Ing. Michal Turek	Investor: Kraj Vysočina Žižkova 57 587 33 Jihlava
	Výrobní ředitel: Ing. Jan Vlček	
Odpovědný projektant:	Ředitel společnosti: Ing. Martin Höfler	
Číslo zakázky: D-16-061	Datum: 06/2021	

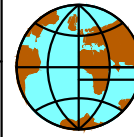GT ATELIER GEODEZIE spol. s r.o. – Za Mlýnem 1565/31, Praha 4–Braník 147 00 ID datové schránky: 2k388ni, e-mail: gtelier@gtelier.cz		
Navrhl/vypracoval ing. Jan Opelík	Oprávněný zeměměřický inženýr ing. Daniel Janoušek	ZHOTOVITEL ČÁSTI PD:  ATELIER GEODEZIE spol. s r.o.
Kreslil/CAD Martin Česák	Technická kontrola ing. Jan Opelík	

Akce:	Měřítko:	Formát:
II/128 Pacov - Lukavec, 1. stavba	1:1000	6 x A4
	Stupeň:	Souprava:
Příloha:	PDPS	
ZÁBOROVÝ ELABORÁT k.ú. Týmova Ves Mapa KN se zákresem záborů k.ú. Týmova Ves km 0,0-1,0	Číslo přílohy:	
	2.	