


PROPERTY OF DREAM HOMES ARCHITECTURE s.r.o., DOLNÍ ČERKEV 274, 588 45, CZECH REPUBLIC, (00420) 721 076 050, info@dreamhomes.cz, www.dreamhomes.cz

dream homes. architecture

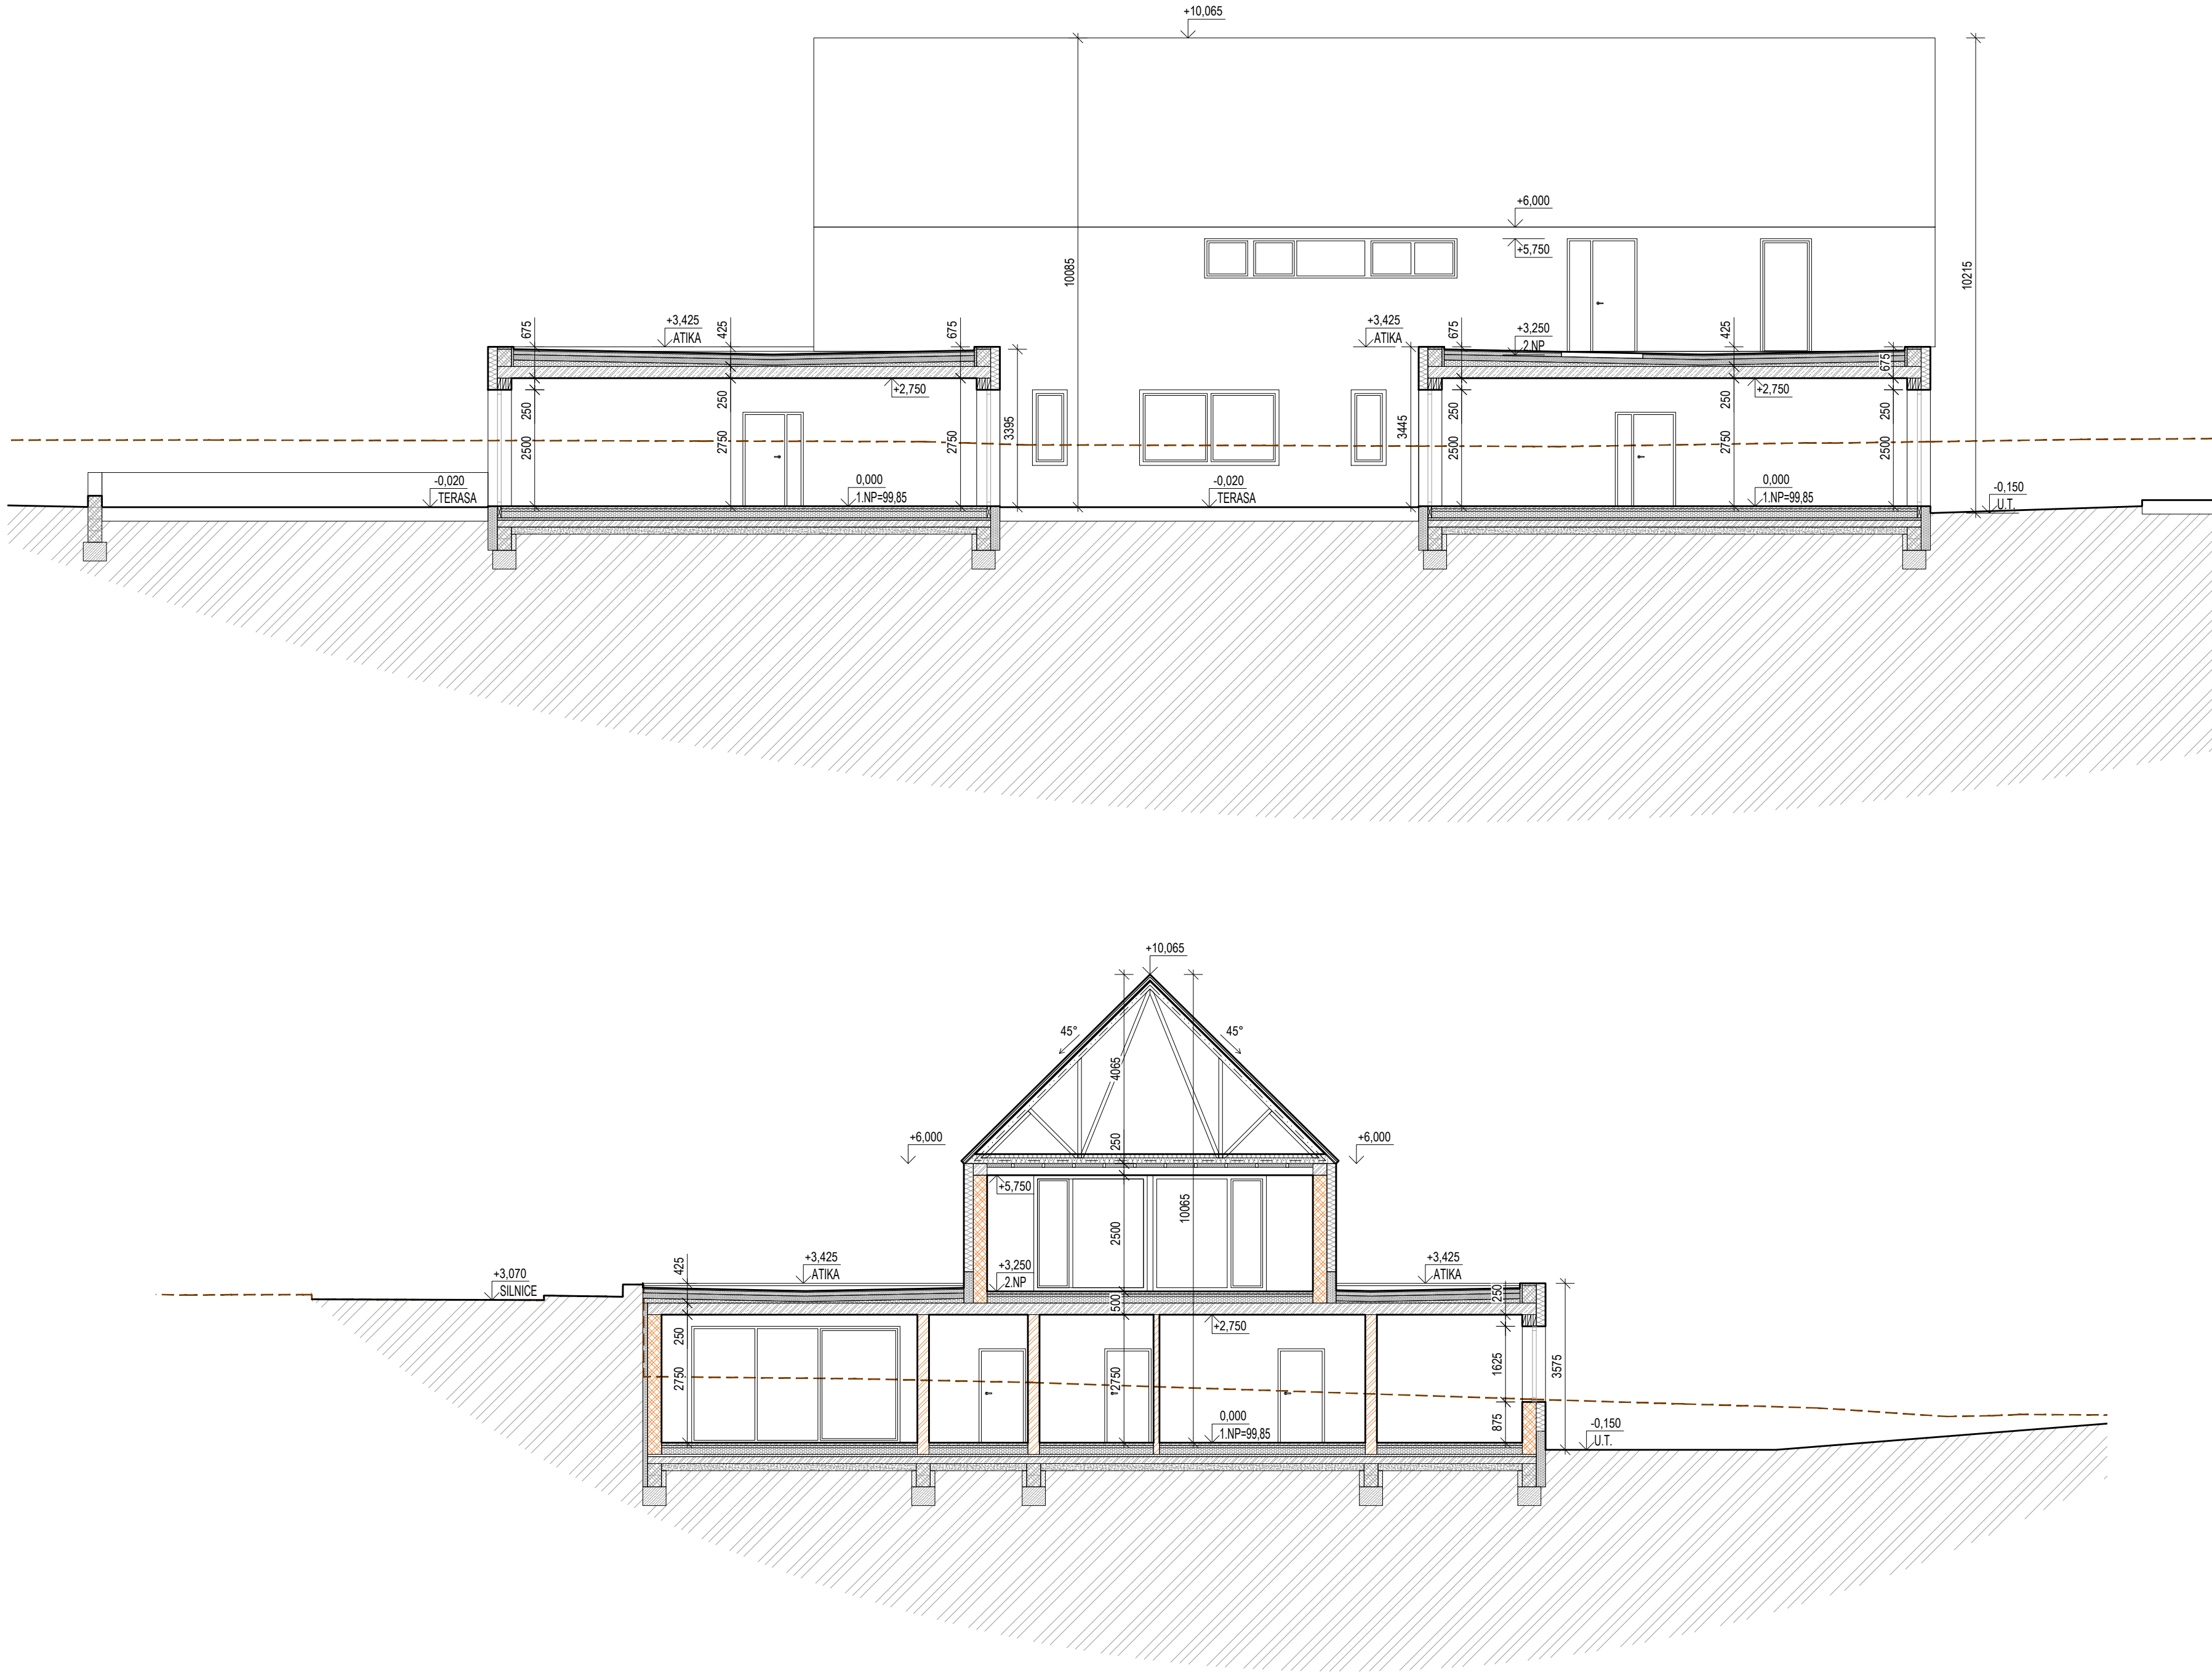

NOVOSTAVBA OBJEKTU SOCIÁLNÍCH SLUŽEB - TŘEBÍČ

TŘEBÍČ, VYSOČINA ČESKÁ REPUBLIKA

INVESTOR / INVESTOR Kraj Vysočina, Žitkova 1882/57, 586 01 Jihlava
GENERÁLNÍ PROJEKTANT / EXECUTIVE ARCHITECT DREAM HOMES ARCHITECTURE s.r.o.,
Dolní Čerkev 274, 588 45 Dolní Čerkev
D.1.1 - ARCHITEKTONICKO-STAVEBNÍ ŘEŠENÍ DREAM HOMES ARCHITECTURE s.r.o.

RAŽITKO, POOPIS ZODPOVĚDNÉHO PROJEKTANTA/
RESPONSIBLE DESIGNER STAMP, SIGNATURE:


ČÍSLO PÁŘE / No.

1 2 3 4 5 6 7 8 9 10

Č / No. DATUM / DATE POPIS / ANNOTATION

STUPEŇ / PHASE INVESTIČNÍ ZÁMĚR
DATUM / DATE 05/2024
ČÁST / PART D.1.1.1 - ARCHITEKTONICKO-STAVEBNÍ
NÁZEV OBJEKTU / BUILDING No. SO.01.01 - DOZP + DS + DA, SO.01.02 - DOZP

NÁHLED / SCHEME

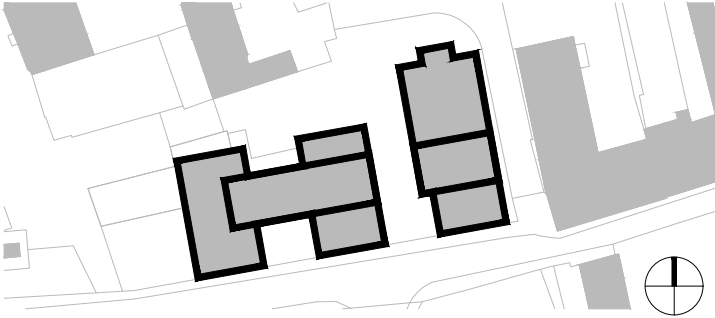

NÁZEV VÝKRESU / DRAWING TITLE ŘEZ - OBJEKT SO.01.01
ČÍSLO VÝKRESU / DRAWING No. 301
MĚŘÍTKO / SCALE 1 : 100
FORMÁT / FORMAT 4 x A4 - 420 x 594
VYPRACOVAL / PREPARED BY VÁCLAV HAVLÍN, VIKTOR HLADÍK
NIKOLA PLAVCOVÁ
KONTROLOVAL / CHECKED BY KAMIL PLAVEC

194 IZ 0101 AS 301 00
PROJEKT / PROJECT STUPEŇ / PHASE OBJEKT / OBJECT ČÁST / PART VÝKRES Č. / DRAWING No. REVIZE