


II/357 DALEČÍN - UNČÍN
F5 - DENDROLOGICKÝ PRŮZKUM
SITUACE Č.2 1:1000

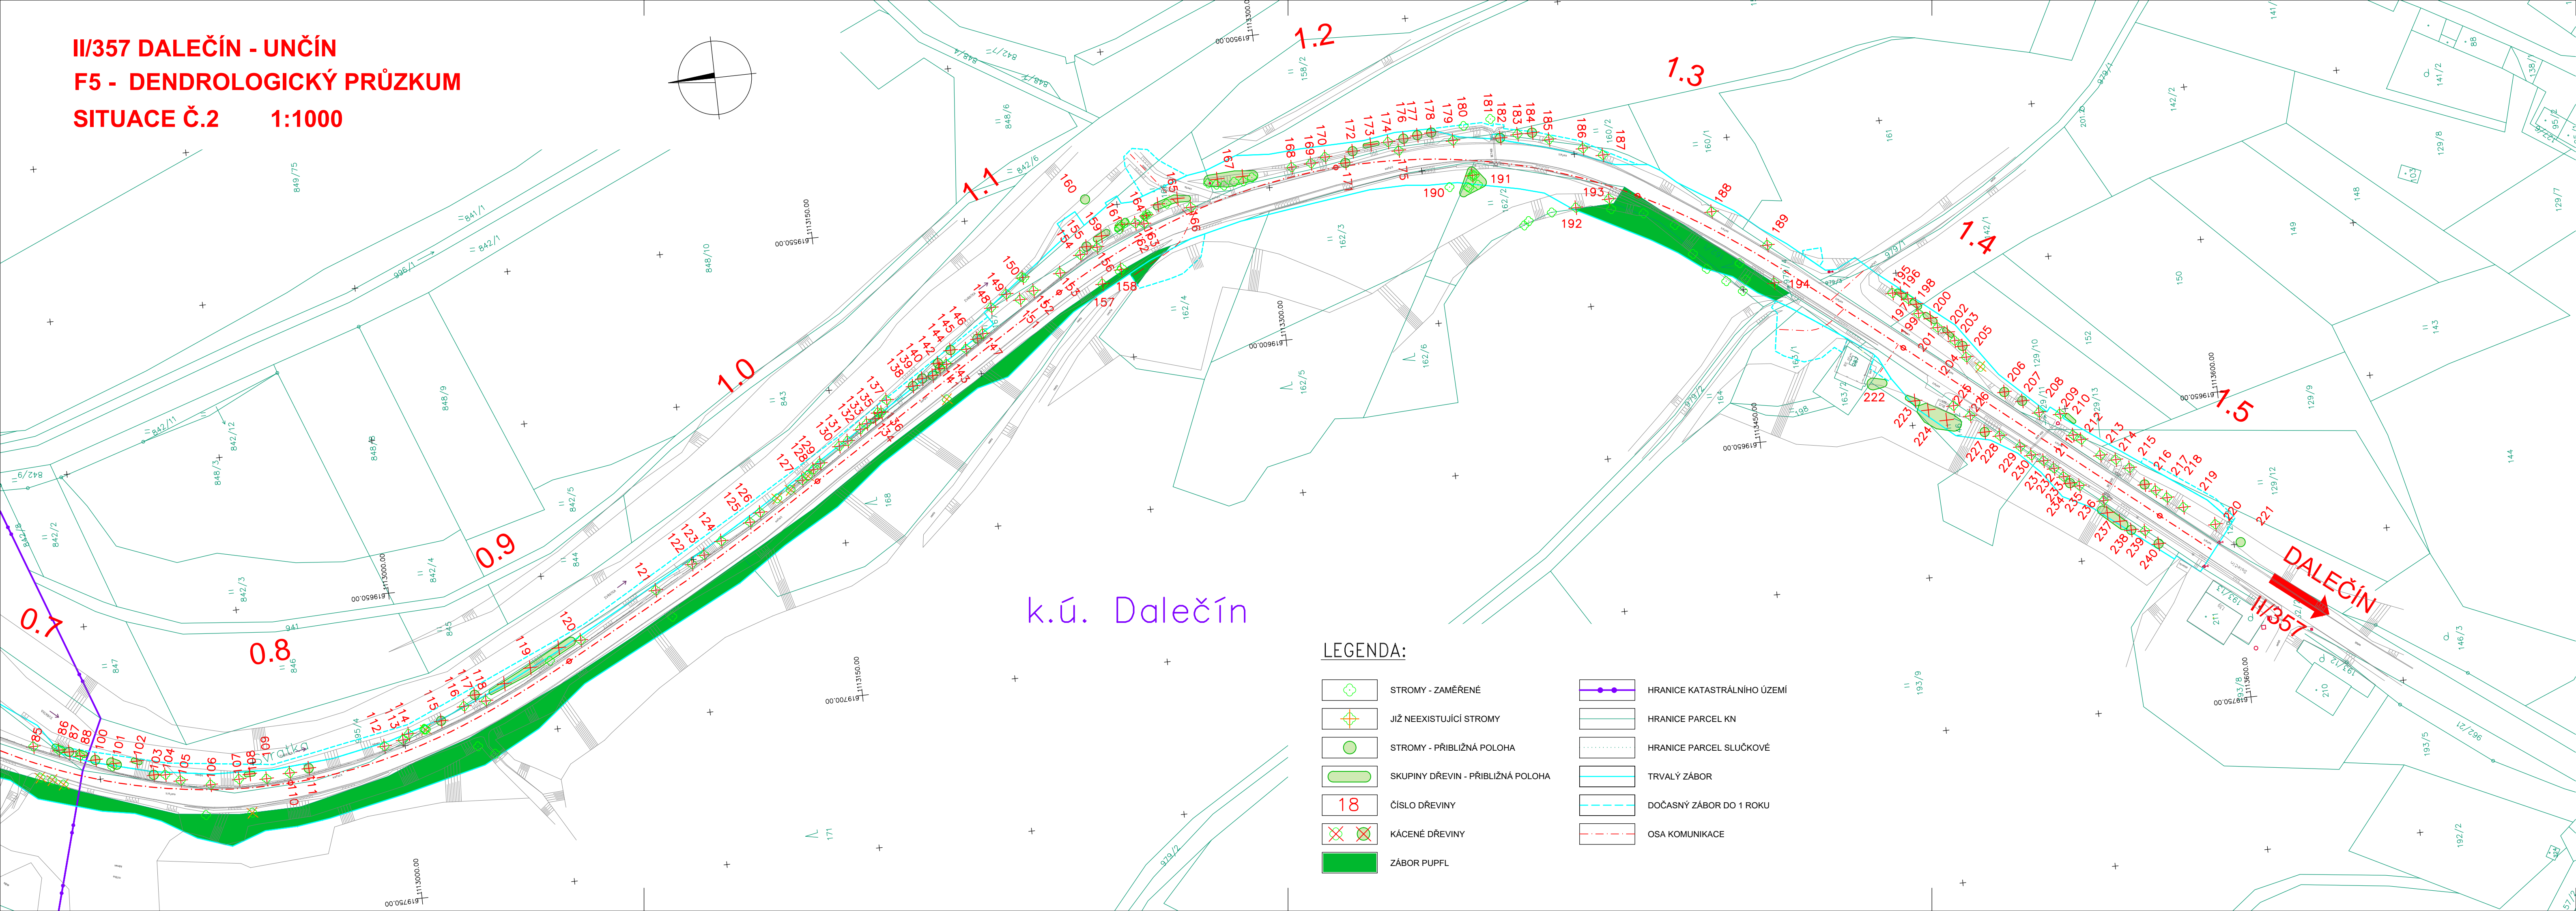

k.ú. Dalečín

LEGENDA:

- | | | | |
|--|-----------------------------------|--|-----------------------------|
| | STROMY - ZAMĚŘENÉ | | HRANICE KATASTRÁLNÍHO ÚZEMÍ |
| | JIŽ NEEXISTUJÍCÍ STROMY | | HRANICE PARCEL KN |
| | STROMY - PŘÍBLIŽNÁ POLOHA | | HRANICE PARCEL SLUČKOVÉ |
| | SKUPINY DŘEVIN - PŘÍBLIŽNÁ POLOHA | | TRVALÝ ZÁBOR |
| | ČÍSLO DŘEVINY | | DOČASNÝ ZÁBOR DO 1 ROKU |
| | KÁCENÉ DŘEVINY | | OSA KOMUNIKACE |
| | ZÁBOR PUPFL | | |

F

DUR

Kraj Vysočina Žižkova 1882/57, 587 33 Jihlava	
II/357 Dalečín - Unčín	

GENERÁLNÍ PROJEKTANT: HBH Projekt spol. s r.o. Kabátňíkova 5, 602 00 Brno	 Projektové kancelář pro dopravní a inženýrské stavby Kabátňíkova 5, 602 00 BRNO Č. ZAKÁZKY 2018/0473
---	---

SOUŘAD. SYSTÉM: S-JTSK
VÝŠKOVÝ SYSTÉM: B.p.v.

VEDOUČÍ PROJEKTANT	ING. MALEC		 Projektové kancelář pro dopravní a inženýrské stavby Kabátňíkova 5, 602 00 BRNO
ZODPOVĚDNÝ PROJEKTANT	ING. SUCHOMELOVÁ		
VYPRACOVAL	ING. RYBOVÁ		
KRESLIL			
KONTROLOVAL	ING. HORNOCH		
KRAJ: KRAJ VYSOČINA	KÚ: DALEČÍN, UNČÍN		
NÁZEV AKCE	DENDROLOGICKÝ PRŮZKUM F – SOUVISEJÍCÍ DOKUMENTACE		DATUM PROSINEC 2018
			FORMÁT 5 A4
			MĚŘITKO 1: 1000
			ÚČEL DUR
			ČÍS. ZAKÁZKY 2018/0473
			ARCHIVNÍ ČÍS.
NÁZEV VÝKRESU	SITUACE Č.2		ČÍS. SOUPRAVY ČÍS. VÝKRESU 5.2.2