



	CHOTĚBOŘ	OST.PLOCHY - SILNICE	DOBKOV
HAVLÍČKŮV BROD VYSOČINA			

M 1 : 2 000/ 200

SKLONOVÉ POMĚRY:

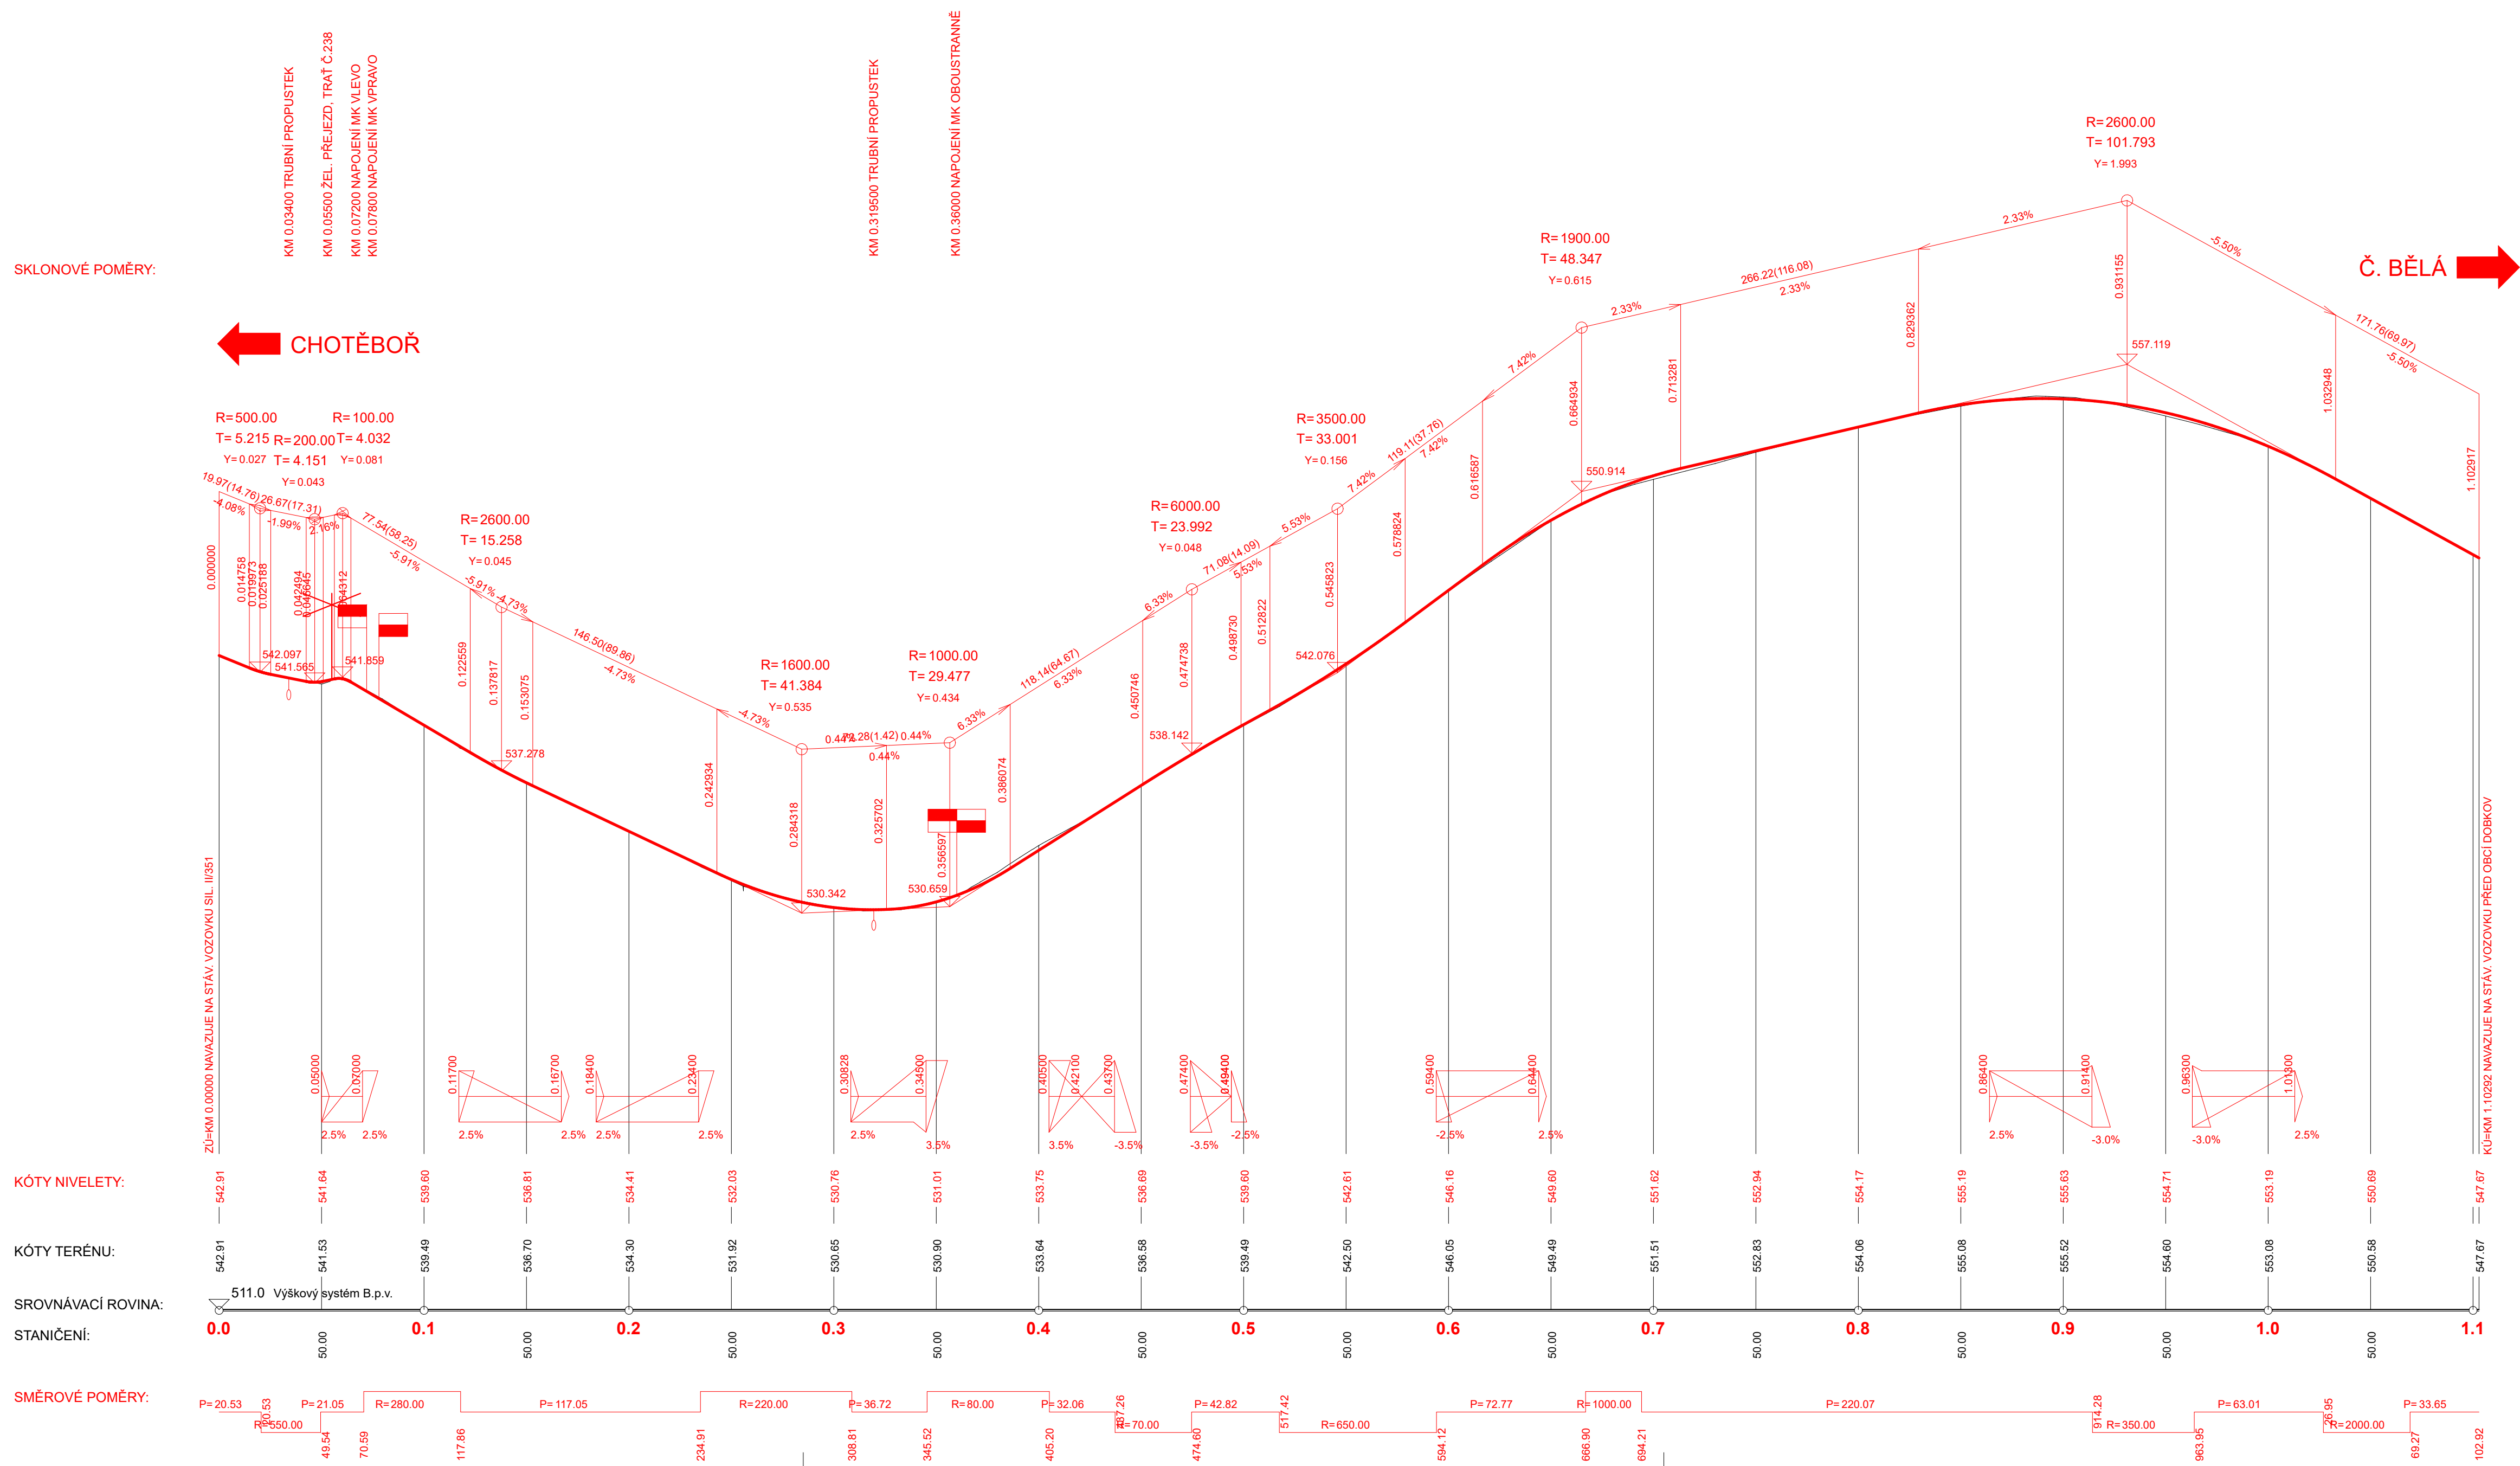

**D.**

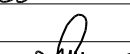VEDOUČÍ PROJEKTANT		ING. KOTLÁN	 	 PROFI Jihlava, spol. s r.o., Pod Příkopem 3, 586 01 Jihlava tel: 562 579 191, www.profi-jic.cz
ZODP. PROJEKTANT		ING. KOTLÁN		
VYPRACOVAL				
KONTROLOVAL		ING. SEDLÁK		
OBJEDNATEL, INVESTOR			Kraj Vysočina, Žižkova 57, 587 33 Jihlava	FORMÁT 6 A4 DATUM ČERVEN 2020 STUPEŇ DSP ZAK. Č. 2020-000063 PARÉ Č.
NÁZEV AKCE:  <div style="text-align: center; font-size: 2em; font-weight: bold;">II/351 CHOTĚBOŘ – ČESKÁ BĚLA</div>				
OBSAH				MĚŘITKO 1 : 2000/200
<div style="text-align: center; font-size: 2.5em; font-weight: bold;">Přehledný podélný profil I.</div>				Č. VÝKRESU <div style="text-align: center; font-size: 2.5em; font-weight: bold;">102.1</div>