
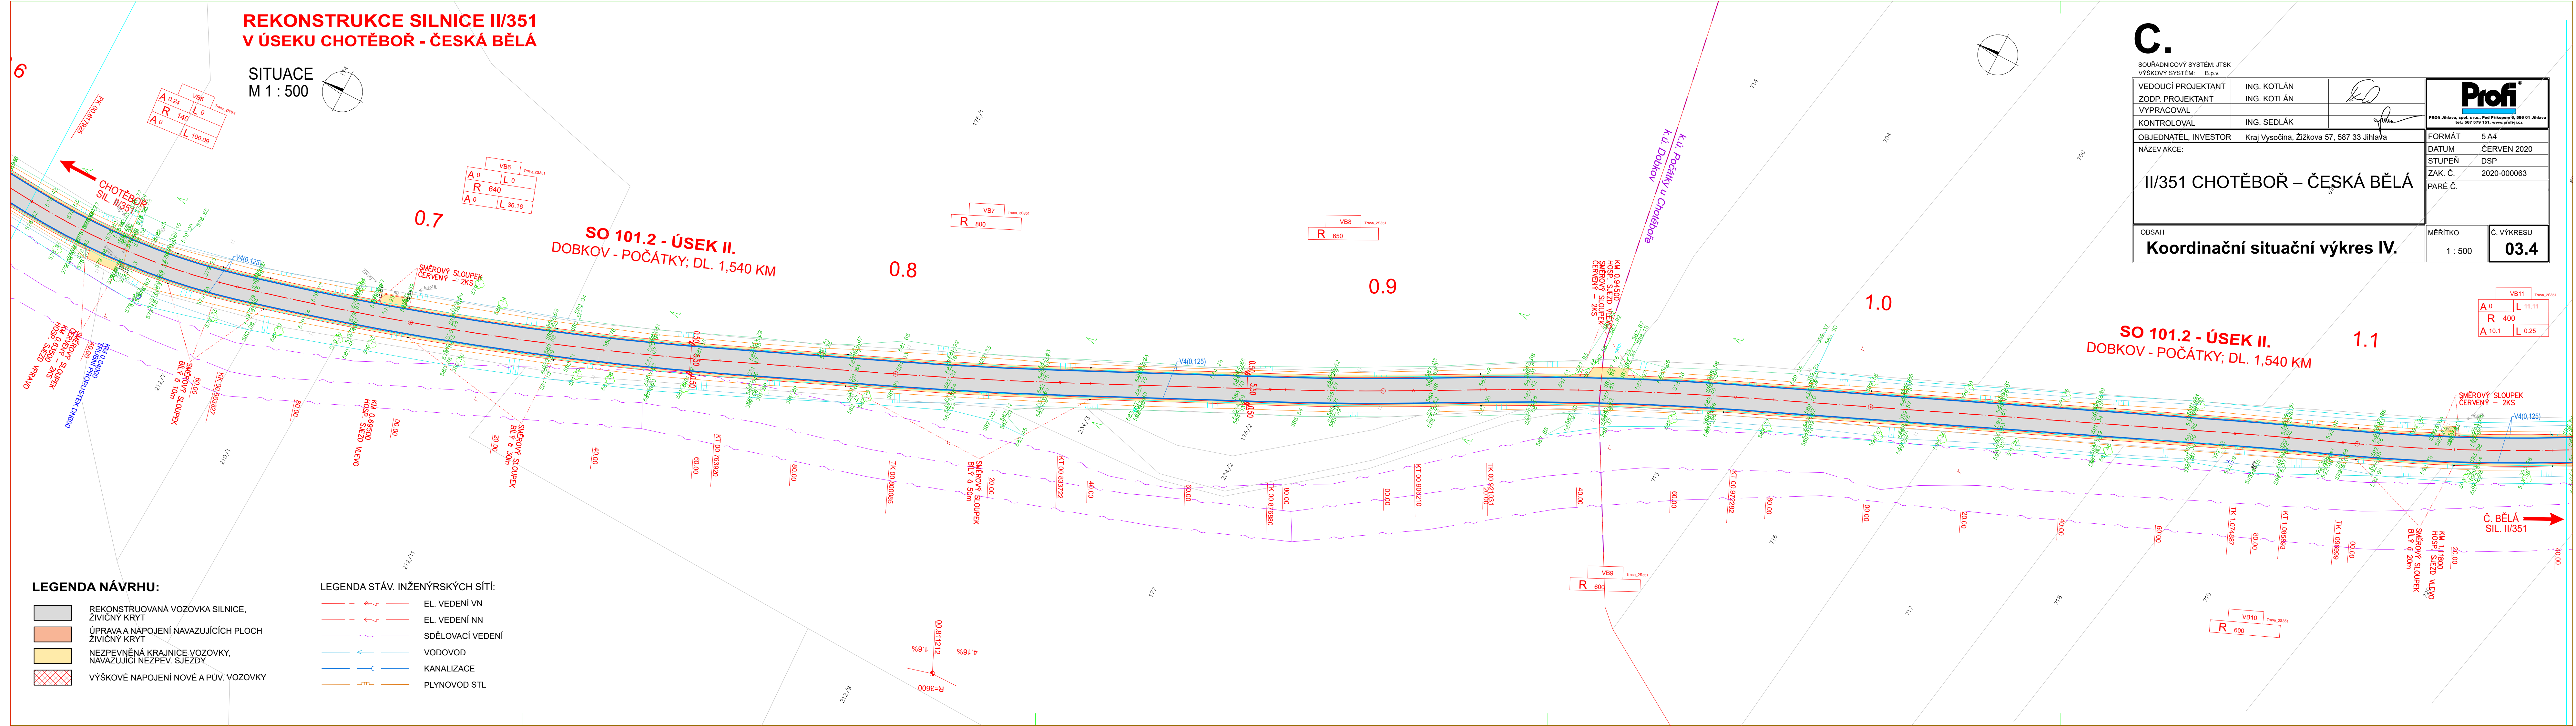


REKONSTRUKCE SILNICE II/351
V ÚSEKU CHOTĚBOŘ - ČESKÁ BĚLÁ

SITUACE
M 1 : 500

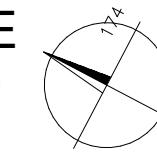

C.

SOUŘADNICOVÝ SYSTÉM: JTSK
VÝŠKOVÝ SYSTÉM: B.p.v.

VEDOUcí PROJEKTANT	ING. KOTLÁN
ZODP. PROJEKTANT	ING. KOTLÁN
VYPRACOVAL	
KONTROLOVAL	ING. SEDLÁK

OBJEDNATEL, INVESTOR	Kraj Vysočina, Žižkova 57, 587 33 Jihlava
NÁZEV AKCE:	II/351 CHOTĚBOŘ – ČESKÁ BĚLÁ

FORMÁT	5 A4
DATUM	ČERVEN 2020
STUPĚŇ	DSP
ZAK. Č.	2020-000063
PARÉ Č.	

OBSAH	MĚŘITKO	Č. VÝKRESU
Koordinální situační výkres IV.	1 : 500	03.4

LEGENDA NÁVRHU:

- REKONSTRUOVANÁ VOZOVKA SILNICE, ŽIVICNÝ KRYT
- ÚPRAVA A NÁPOJENÍ NÁVAZUJÍCÍCH PLOCH ŽIVICNÝ KRYT
- NEZPEVNĚNÁ KRAJNICE VOZOVKY, NÁVAZUJÍCÍ NEZPEV. SJEZDY
- VÝŠKOVÉ NÁPOJENÍ NOVÉ A PŮV. VOZOVKY

LEGENDA STÁV. INŽENÝRSKÝCH SÍTÍ:

- EL. VEDENÍ VN
- EL. VEDENÍ NN
- SDĚLOVACÍ VEDENÍ
- VODOVOD
- KANALIZACE
- PLYNOVOD STL