



REKONSTRUKCE SILNICE II/351
V ÚSEKU CHOTĚBOŘ - ČESKÁ BĚLA

SITUACE
M 1 : 500

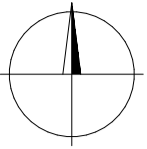

SO 101.3 - ÚSEK III.
POČÁTKY - ČESKÁ BĚLA; DL. 2,719 KM

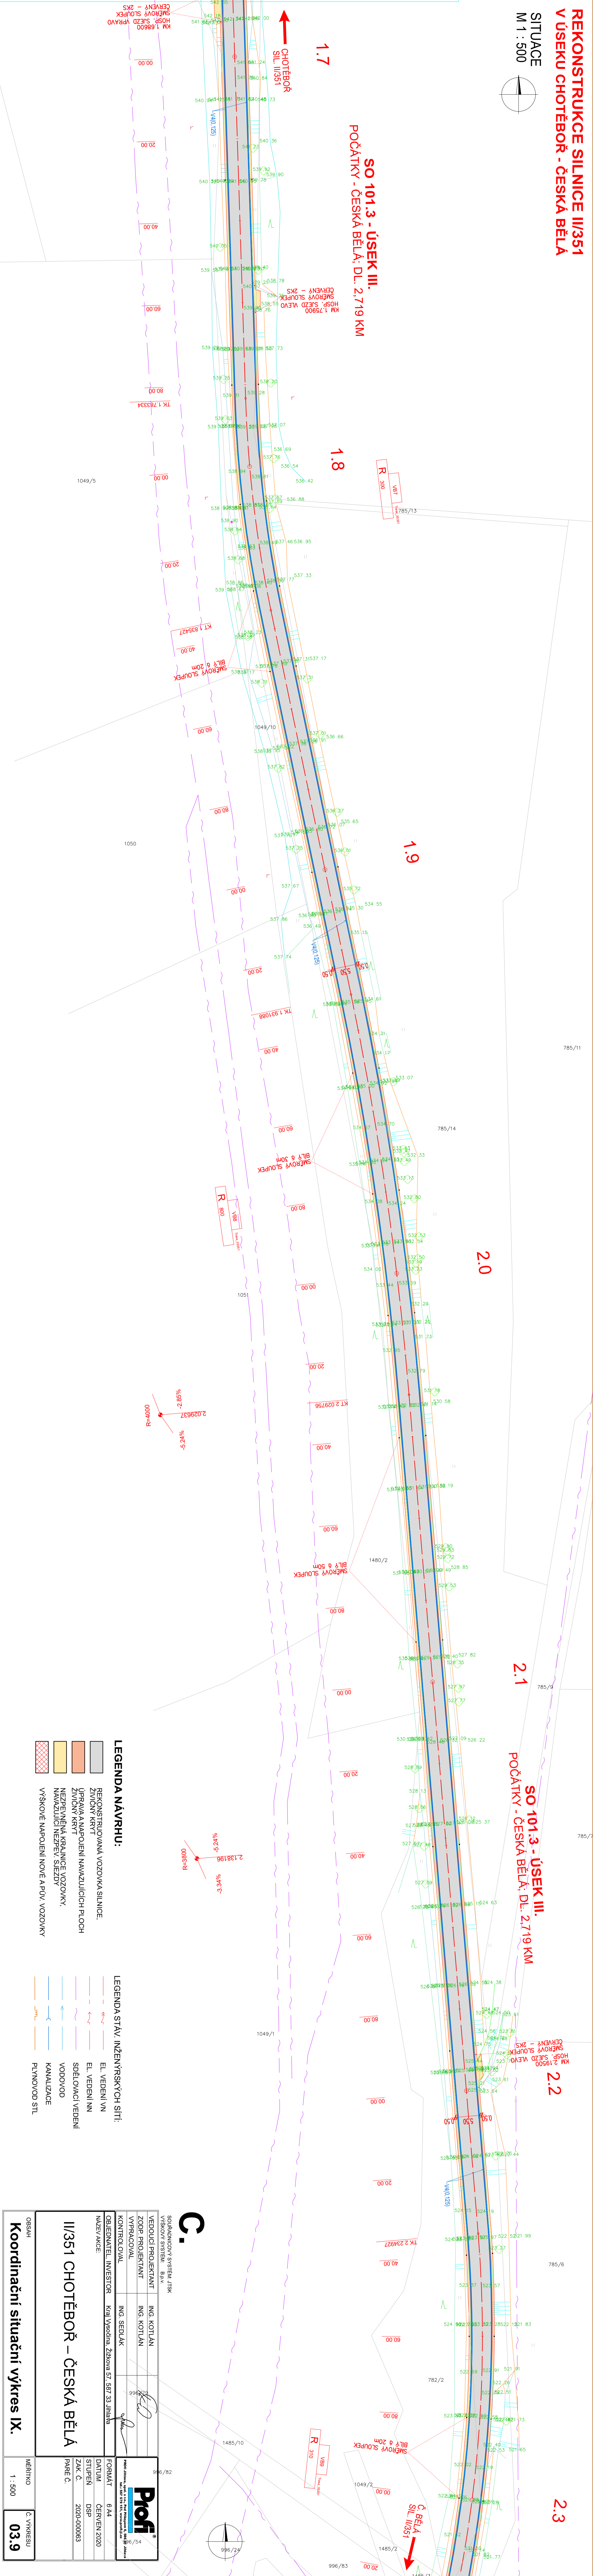

- LEGENDA NÁVRHU:**
- REKONSTRUOVANÁ VOZOVKA SILNICE;
 - ŽIVICOVÝ KRYT
 - ÚPRAVA A NAPOLNĚNÍ NÁKAZLIVÝCH PLOCH
 - ŽIVICOVÝ KRYT
 - NEPŘEPÍŇNÁ KRAJNICE VOZOVKY;
 - NÁKAZLIVÝ NEZPŘEVÝ SÍLEZDY
 - VÝSKOVÉ NAPOLNĚNÍ NOVÉ A POUV VOZOVKY

- LEGENDA STAV. INŽENÝRSKÝCH SÍTÍ:**
- EL. VEDENÍ VN
 - EL. VEDENÍ NN
 - SDELOVACÍ VEDENÍ
 - VODOVOD
 - KANALIZACE
 - PLYNOVOD STL

| | | | |
|---------------------------------|-------------|--|--|
| SOUKROMÝ SYSTÉM JTRK | | VÝSKOVÝ SYSTÉM, B.P.X. | |
| VEDOUcí PROJEKTANT | ING. KOTLAN | ING. KOTLAN | |
| ZODP. PROJEKTANT | ING. KOTLAN | ING. KOTLAN | |
| VYPRACOVAL | | | |
| KONTROLOVAL | ING. SEDLÁK | | |
| OBJEDNATEL, INVESTOR | | Kraj Vysočina, Zřizovatel 57, 587 33 Jihlava | |
| NAZEV ARCE: | | II/351 CHOTĚBOŘ – ČESKÁ BĚLA | |
| FORMÁT | | A4 | |
| DATUM | | ČERVEN 2020 | |
| STUPEŇ | | DSP | |
| ZAK. Č. | | 2020-00063 | |
| PŘÍR. Č. | | | |
| OBSAH | | MĚŘÍTKO | |
| Koordináční situační výkres IX. | | 1 : 500 | |
| | | Č. VÝKRESU | |
| | | 03.9 | |