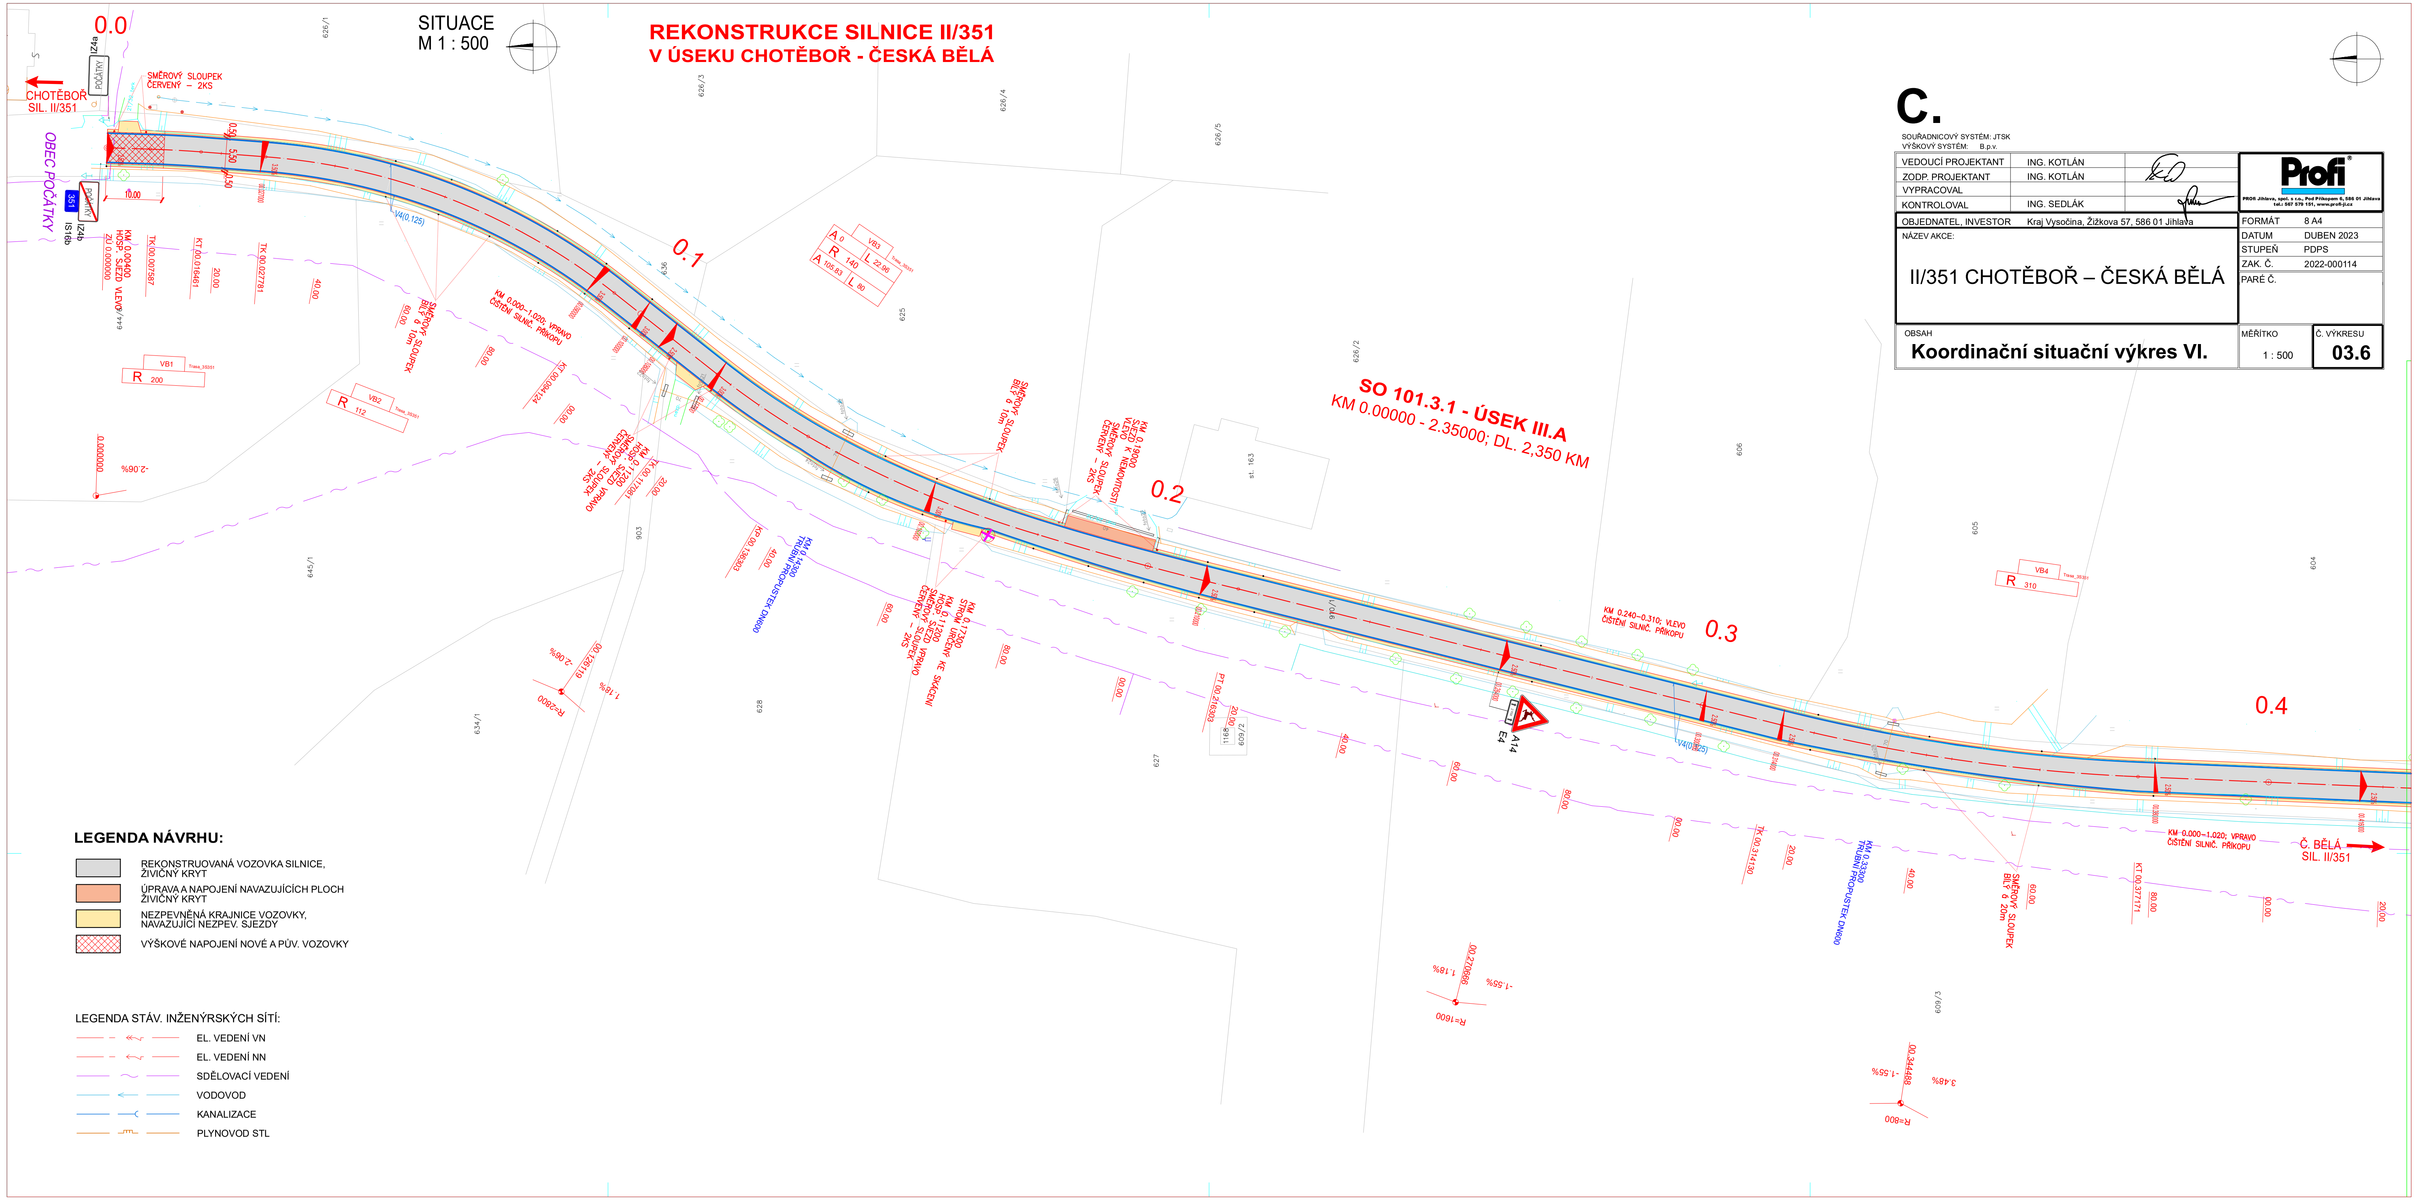
SITUACE
M 1 : 500
REKONSTRUKCE SILNICE II/351
V ÚSEKU CHOTĚBOŘ - ČESKÁ BĚLÁ
SO 101.3.1 - ÚSEK III.A
KM 0.00000 - 2.35000; DL. 2,350 KM
0.0
0.1
0.2
0.3
0.4
CHOTĚBOŘ
SIL. II/351
OBEC POČÁTKY
POČÁTKY
SMĚROVÝ SLOUPEK ČERVENÝ – 2KS
IZ4a
IZ4b
IS16b
IS9
10.00
0.50
5.50
0.50
V4(0.125)
KM 0.000–1.020; VLEVO
ČIŠTĚNÍ SILNIČ. PŘÍKOPU
TK 00.007587
KT 00.016461
TK 00.022781
20.00
40.00
80.00
VB1
R 200
VB2
R 112
VB3
R 140
L 22.68
L 86
VB4
R 310
-2.06%
0.000000
KM 0.000–1.020; VPRAVO
ČIŠTĚNÍ SILNIČ. PŘÍKOPU
SMĚROVÝ SLOUPEK ČERVENÝ – 2KS
KM 0.240–0.310; VLEVO
ČIŠTĚNÍ SILNIČ. PŘÍKOPU
KM 0.000–1.020; VPRAVO
ČIŠTĚNÍ SILNIČ. PŘÍKOPU
Č. BĚLÁ
SIL. II/351
SMĚROVÝ SLOUPEK BÍLÝ 0.2m
SMĚROVÝ SLOUPEK BÍLÝ 0.1m
TK 00.114130
KT 00.377171
TK 00.117081
KT 00.139303
