


„II/353 D1 – RYTÍŘSKO – JAMNÉ, I. STAVBA, PD“  
SITUACE SO 801 KÁČENÍ A NÁHRADNÍ VÝSADBA  
(1. ČÁST)

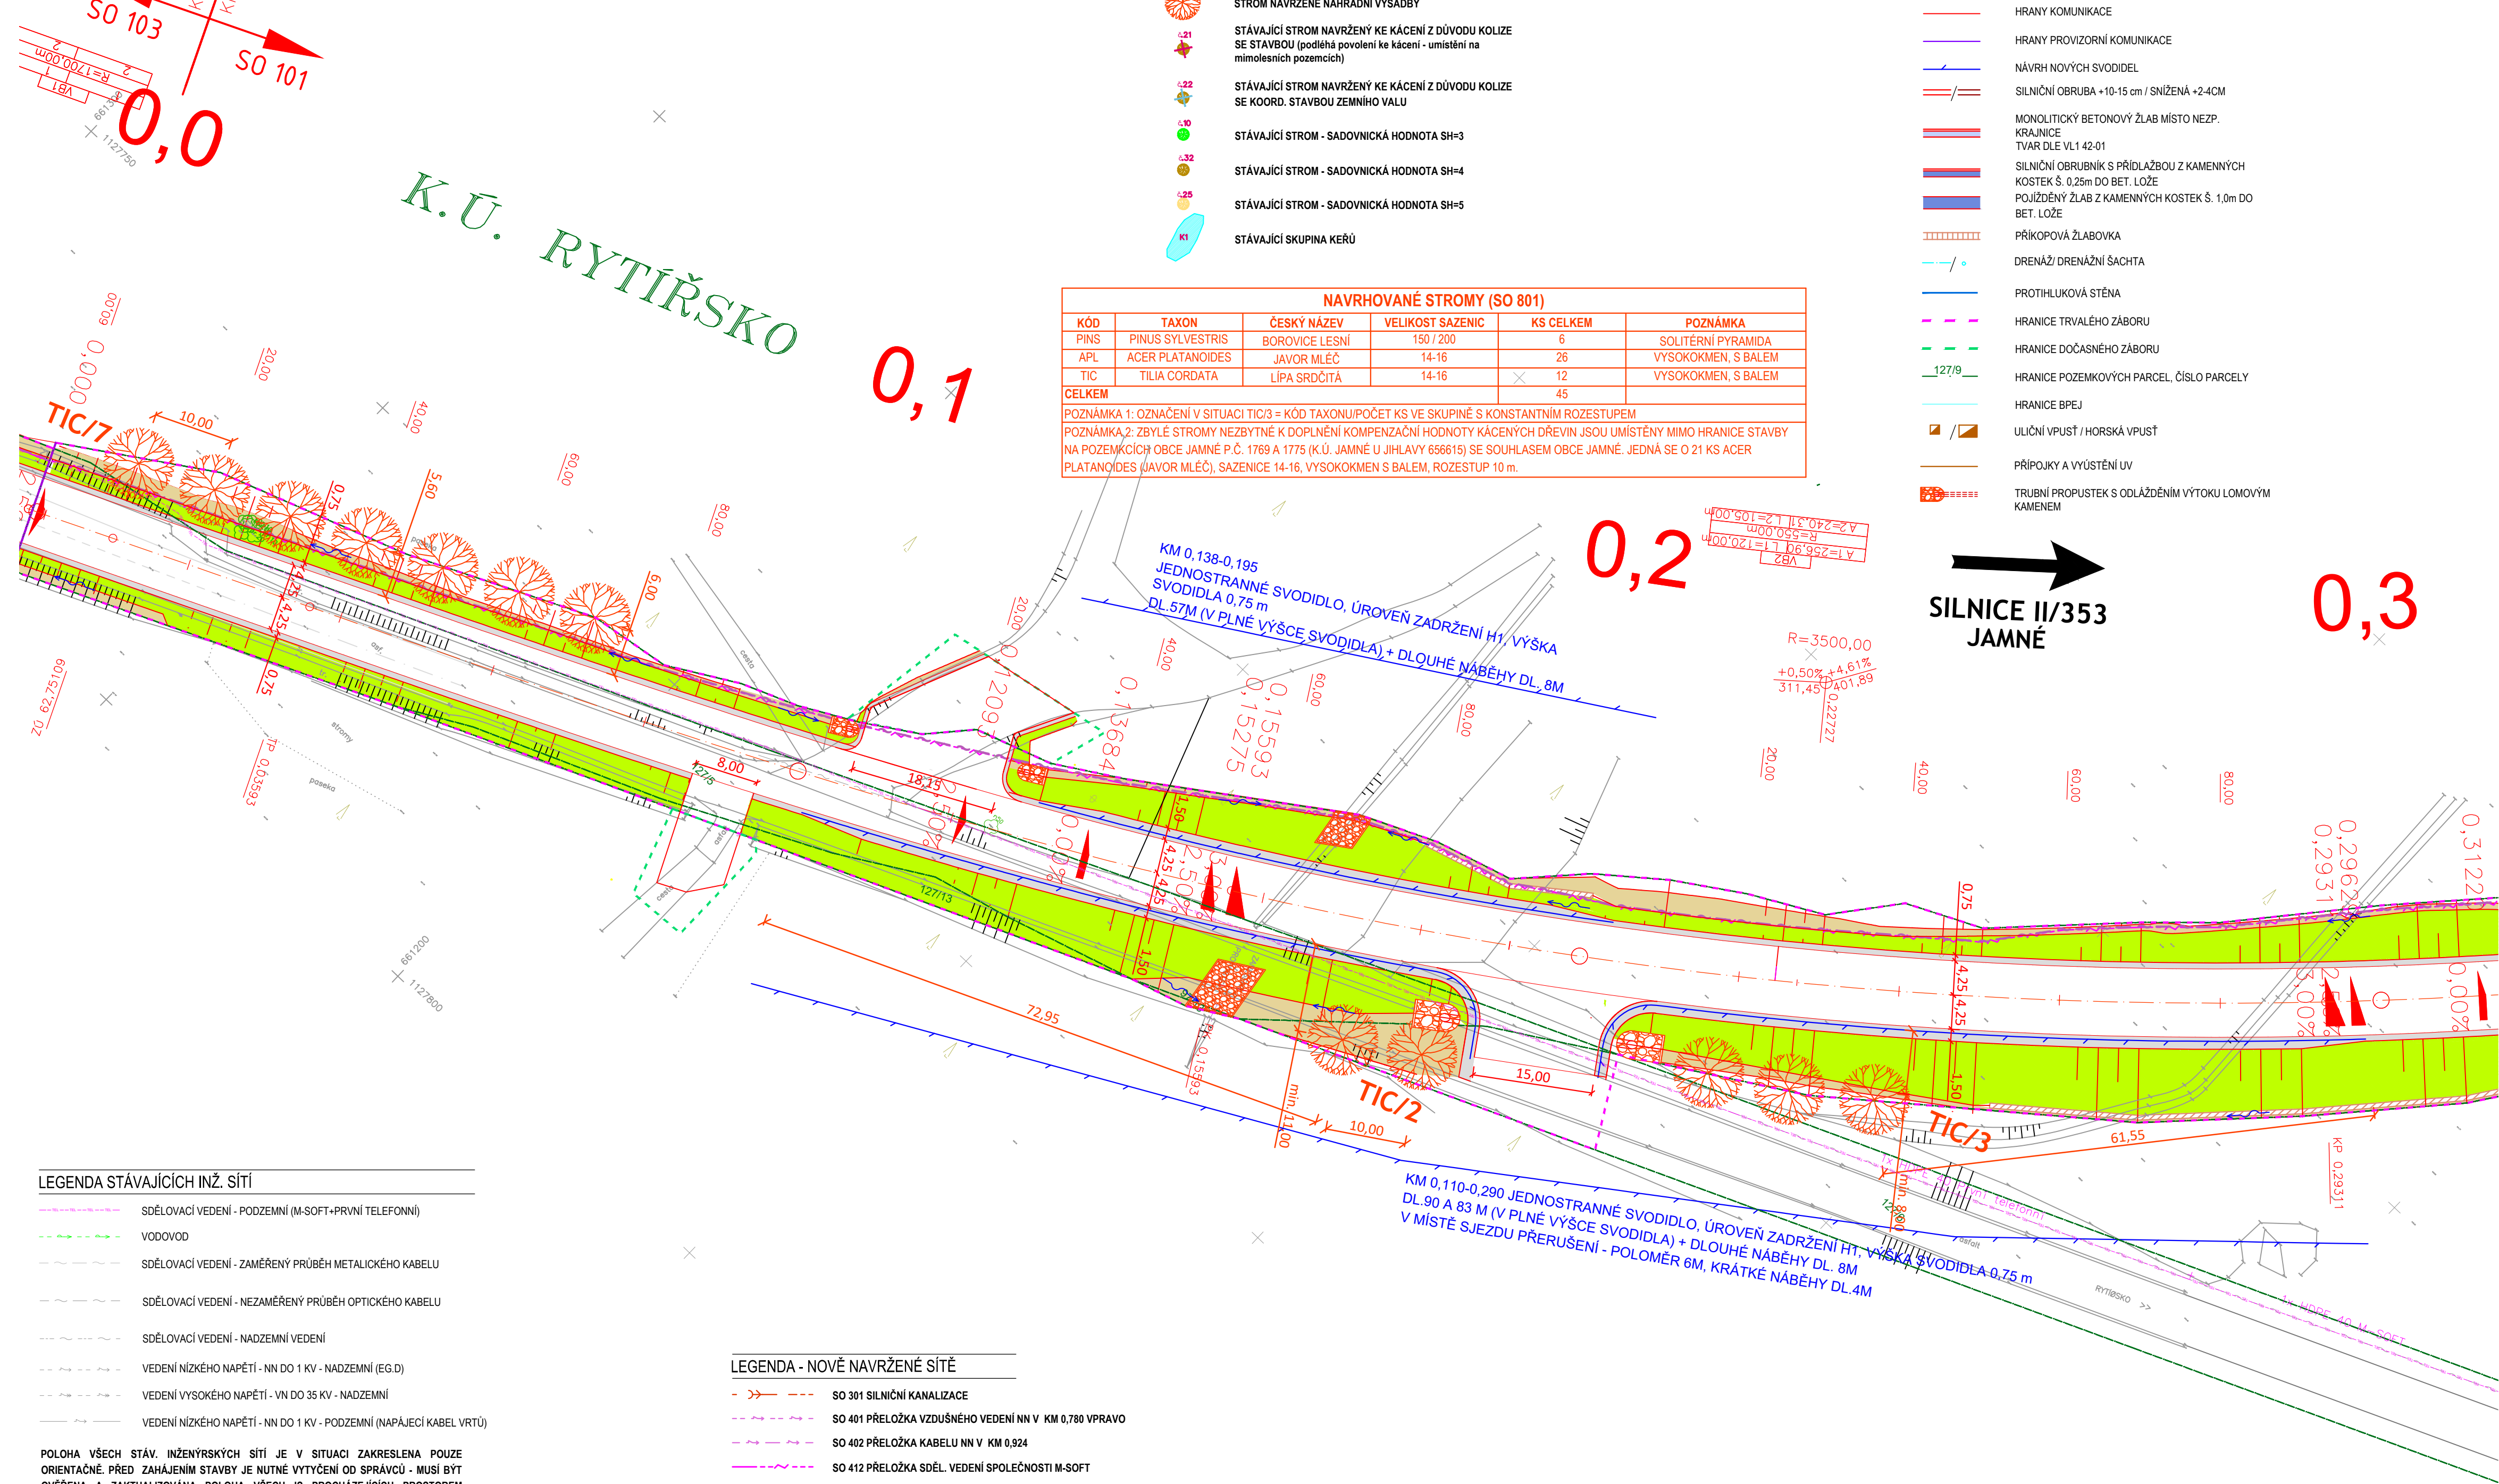

LEGENDA VEGETAČNÍ ÚPRAVY

- STROM NAVRŽENÉ NÁHRADNÍ VÝSADBY
- STÁVAJÍCÍ STROM NAVRŽENÝ KE KÁČENÍ Z DŮVODU KOLIZE SE STAVBOU (podléhá povolení ke kácení - umístění na mimošestních pozemcích)
- STÁVAJÍCÍ STROM NAVRŽENÝ KE KÁČENÍ Z DŮVODU KOLIZE SE KOORD. STAVBOU ZEMNÍHO VALU
- STÁVAJÍCÍ STROM - SADOVNICKÁ HODNOTA SH=3
- STÁVAJÍCÍ STROM - SADOVNICKÁ HODNOTA SH=4
- STÁVAJÍCÍ STROM - SADOVNICKÁ HODNOTA SH=5
- STÁVAJÍCÍ SKUPINA KEŘŮ


NAVRHOVANÉ STROMY (SO 801)					
KÓD	TAXON	ČESKÝ NÁZEV	VELIKOST SAZENIC	KS CELKEM	POZNÁMKA
PINS	PINUS SYLVESTRIS	BOROVICE LESNÍ	150 / 200	6	SOLITERNÍ PYRAMIDA
APL	ACER PLATANOIDES	JAVOR MLÉČ	14-16	26	VYSOKOKMEN, S BALEM
TIC	TILIA CORDATA	LÍPA SRDČITÁ	14-16	12	VYSOKOKMEN, S BALEM
CELKEM				45	
POZNÁMKA 1: OZNAČENÍ V SITUACI TIC/3 = KÓD TAXONU/POČET KS VE SKUPINĚ S KONSTANTNÍM ROZESTUPEM					
POZNÁMKA 2: ZBYLÉ STROMY NEZBYTNĚ K DOPLNĚNÍ KOMPENZAČNÍ HODNOTY KÁČENÝCH DŘEVIN JSOU UMÍSTĚNY MIMO HRANICE STAVBY NA POZEMKÁCH OBCE JAMNÉ P.Č. 1769 A 1775 (K.Ú. JAMNÉ U JIHLAVY 656615) SE SOUHLASEM OBCE JAMNÉ. JEDNA SE O 21 KS ACER PLATANOIDES (JAVOR MLÉČ), SAZENICE 14-16, VYSOKOKMEN S BALEM, ROZESTUP 10 m.					

LEGENDA

- OSA VYTÝČENÍ
- STANIČENÍ
- ZAMĚŘENÍ
- HRANY KOMUNIKACE
- HRANY PROVIZORNÍ KOMUNIKACE
- NÁVRH NOVÝCH SVODIDEL
- SILNIČNÍ OBRUBA +10-15 cm / SNÍŽENÁ +2-4CM
- MONOLITICKÝ BETONOVÝ ŽLAB MÍSTO NEZP. KRAJNICE TVAR DLE VL1 42-01
- SILNIČNÍ OBRUBNÍK S PŘÍDLAŽBOU Z KAMENNÝCH KOSTEK Š. 0,25m DO BET. LOŽE
- POJÍŽDĚNÝ ŽLAB Z KAMENNÝCH KOSTEK Š. 1,0m DO BET. LOŽE
- PŘÍKOPOVÁ ŽLABOVKA
- DRENÁŽ DRENÁŽNÍ ŠACHTA
- PROTIHLUKOVÁ STĚNA
- HRANICE TRVALÉHO ZÁBORU
- HRANICE DOČASNÉHO ZÁBORU
- HRANICE POZEMKOVÝCH PARCEL, ČÍSLO PARCELY
- HRANICE BPEJ
- ULIČNÍ VPUŠT / HORSKÁ VPUŠT
- PŘÍPOJKY A VYÚSTĚNÍ ÚV
- TRUBNÍ PROPUSTEK S ODLÁŽDĚNÍM VÝTOKU LOMOVÝM KAMENEM

SILNICE II/353  
JAMNÉ

Klad listů

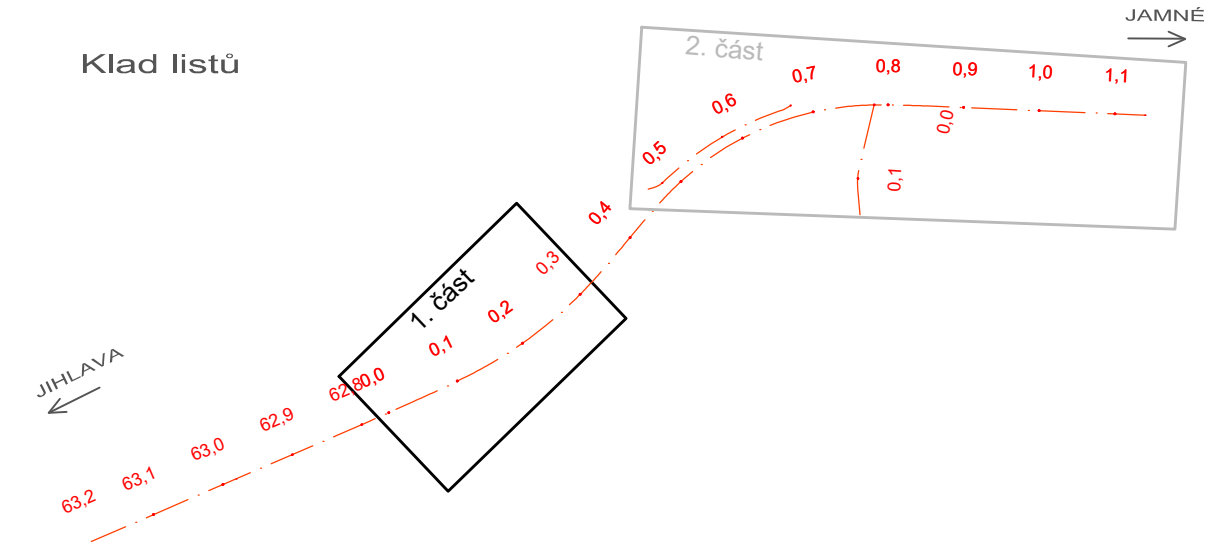

LEGENDA DIGITÁLNÍCH MODELŮ

DSP\_I1353RYT\_2023-04-05\_SO\_101\_108\_model  
DSP\_I1353RYT\_2023-04-05\_SO\_103\_model  
DSP\_I1353RYT\_2023-04-05\_SO\_412\_model  
DSP\_I1353RYT\_2023-04-05\_SO\_413\_model  
DSP\_I1353RYT\_2023-04-05\_SO\_801\_model

LEGENDA STÁVAJÍCÍCH INŽ. SÍTÍ

- SDĚLOVACÍ VEDENÍ - PODZEMNÍ (M-SOFT-PRVNÍ TELEFONNÍ)
- VODOVOD
- SDĚLOVACÍ VEDENÍ - ZAMĚŘENÝ PRŮBĚH METALICKÉHO KABELU
- SDĚLOVACÍ VEDENÍ - NEZAMĚŘENÝ PRŮBĚH OPTICKÉHO KABELU
- SDĚLOVACÍ VEDENÍ - NADZEMNÍ VEDENÍ
- VEDENÍ NÍZKÉHO NAPĚTÍ - NN DO 1 KV - NADZEMNÍ (EG.D)
- VEDENÍ VYSOKÉHO NAPĚTÍ - VN DO 35 KV - NADZEMNÍ
- VEDENÍ NÍZKÉHO NAPĚTÍ - NN DO 1 KV - PODZEMNÍ (NAPÁJECÍ KABEL VRTŮ)

LEGENDA - NOVĚ NAVRŽENÉ SÍTĚ

- SO 301 SILNIČNÍ KANALIZACE
- SO 401 PŘELOŽKA VZDUŠNÉHO VEDENÍ NN V KM 0,780 VPRAVO
- SO 402 PŘELOŽKA KABELU NN V KM 0,924
- SO 412 PŘELOŽKA SDĚL. VEDENÍ SPOLEČNOSTI M-SOFT
- SO 413 CHRÁNIČKY PRO SÍŤ ROWANET
- CHRÁNIČKY PRO VLASTNÍKY SOUSEDNÍCH POZEMKŮ K VÝHLEDOVÉ PŘEVEDENÍ JEJICH SÍTÍ PO REALIZACI PŘEDMĚTNÉ STAVBY

POLOHA VŠECH STÁV. INŽENÝRSKÝCH SÍTÍ JE V SITUACI ZAKRESLENA POUZE ORIENTAČNĚ. PŘED ZAHÁJENÍM STAVBY JE NUTNÉ VYTÝČENÍ OD SPRÁVCE - MUSÍ BYT OVĚŘENA A ZAKTUALIZOVÁNA POLOHA VŠECH IS PROCHÁZEJÍCÍCH PROSTOREM STAVENIŠTĚ. O VYTÝČENÍ TRAS TECHNICKÉ INFRASTRUKTURY BUDE PROVEDEN ZÁPIS

AUTORIZACE				ČÍSLO PARCE			

ČÍSLO ZMĚNY	DATUM ZMĚNY	POPIS/OBSAH ZMĚNY	PODPIS

II/353 D1 - RYTÍŘSKO - JAMNÉ, I. STAVBA, PD

název akce

SO 801 VEGETAČNÍ ÚPRAVY

stavební objekt

Kraj Vysočina Žižkova 1882/57 586 01 Jihlava objednatel	spolupráce	
ÚSEK SILNICE II/353 místo stavby	VYSOČINA kraj	

DOPRAVNĚ INŽENÝRSKÁ KANCELÁŘ  
Bozděchova 1668, 500 02 Hradec Králové  
tel : 495 219 036, 495 212 647, fax : 495 221 677  
e-mail : dik@dik - hk.cz, http : www.dik-hk.cz

SITUACE KÁČENÍ A NÁHRADNÍ VÝSADBY - ČÁST 1	1:500 měřítko	DSP stupeň
výkres		

ING. MILOŠ BURIANEC kontroloval	ING. DAVID JANEČKA hlavní inženýr projektu	A086 / Z1 číslo zakázky	D.17.2.1
ING. DAVID JANEČKA zodpovědný projektant	ING. DAVID JANEČKA zpracoval	04 / 2023 datum	