


Podrobný podélný profil: SO 901 PROVIZORNÍ KOMUNIKACE M 1:500/50
Rozsah: km 0,00000 - km 0,24332

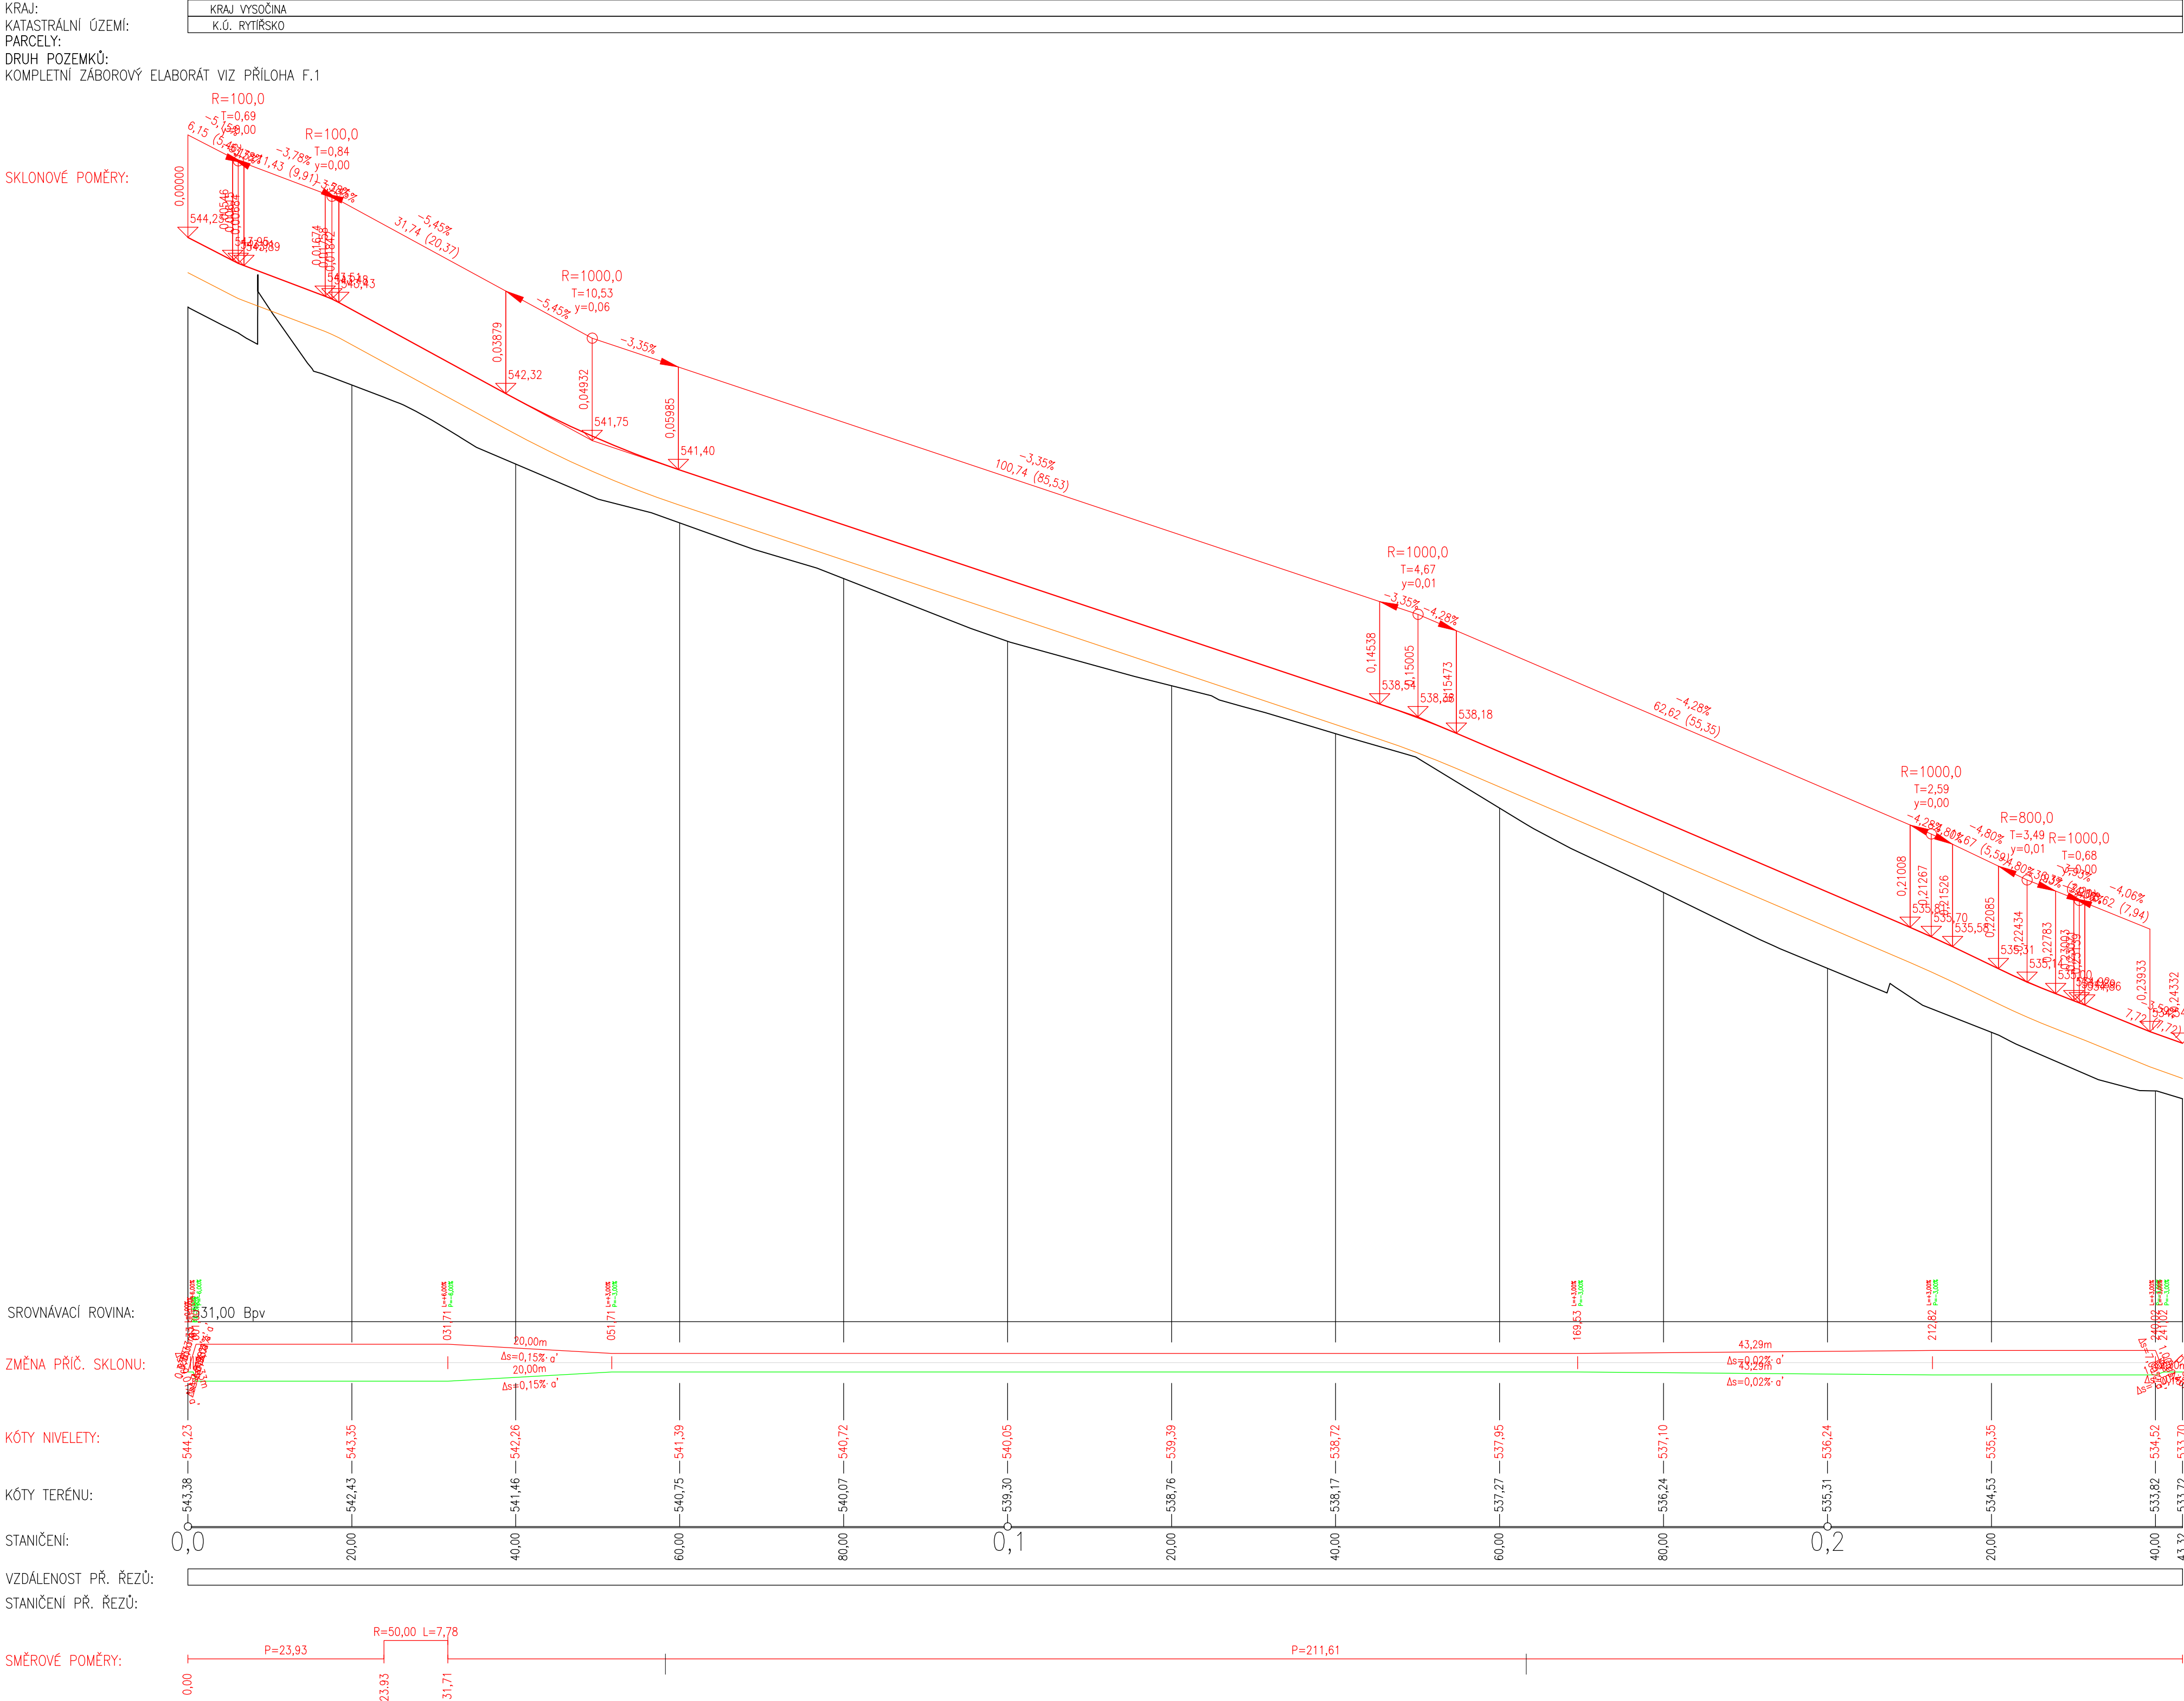

LEGENDA DIGITÁLNÍCH MODELŮ

DSP_I1353RYT_2023-04-05_SO_001_model
DSP_I1353RYT_2023-04-05_SO_901_model

ČÍSLO ZMĚNY	DATUM ZMĚNY	POPIS/OBSAH ZMĚNY	PODPIS

II/353 01 - RYTÍŘSKO - JAMNÉ L STAVBA, PD

název akce

SO 901 DOČASNÁ POMOČNÁ DOPRAVNÍ STAVBA

stavební objekt

Kraj Vysočina Žižkova 1882/57 586 01 Jihlava	spolupráce
objednatel	
ÚSEK SILNICE II/353 místo stavby	VYSOČINA kraj

DIK DOPRAVNÍ INŽENÝRSKÁ KANCELÁŘ Bozděchova 1668, 500 02 Hradec Králové tel : 495 219 036, 495 212 647, fax : 495 221 677 e-mail : dik@dik - hk.cz, http : www.dik-hk.cz

PODÉLNÝ PROFIL PROVIZORNÍ KOMUNIKACE		mřížko	DSP
výkres			stupeň
ING. MILOŠ BURIANEC kontroloval	ING. DAVID JANEČKA hlavní inženýr projektu	A086/21 číslo zakázky	D.18.3
ING. DAVID JANEČKA zodpovědný projektant	ING. DAVID JANEČKA zpracoval	04/2023 datum	