
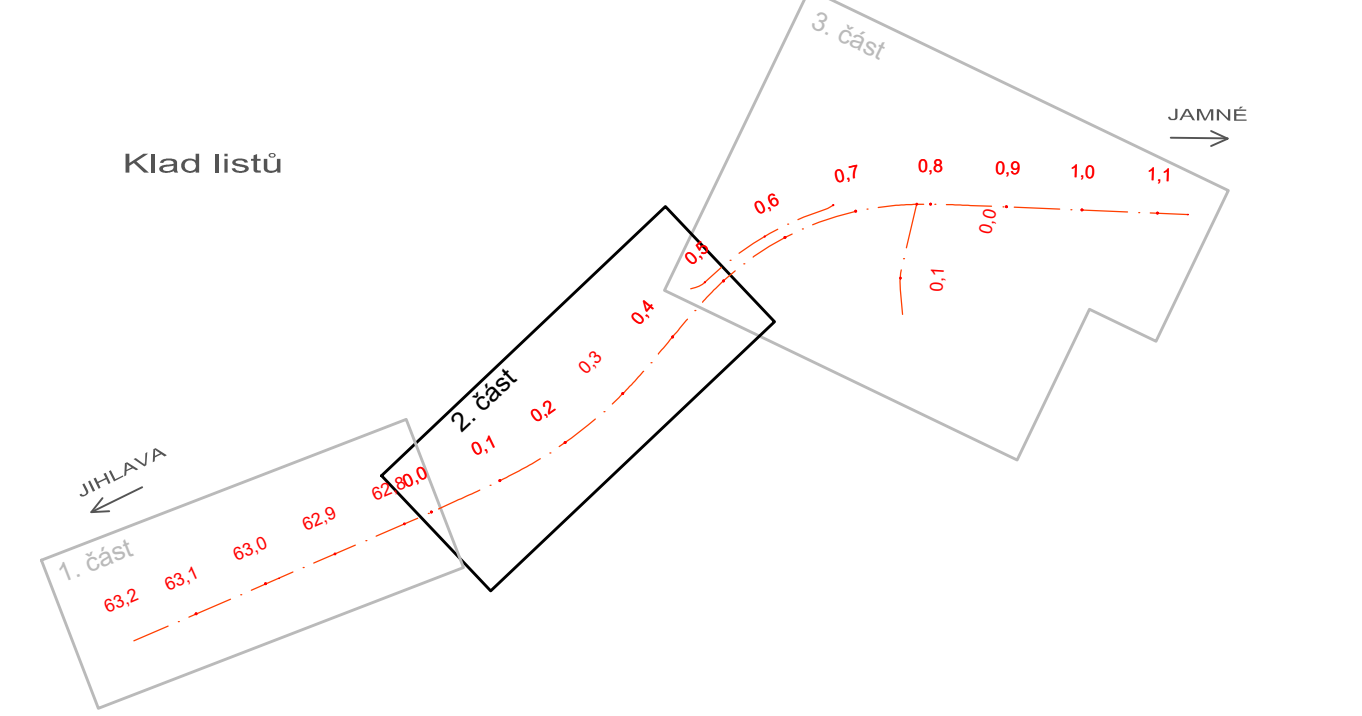


„II/353 D1 – RYTÍŘSKO – JAMNÉ, I. STAVBA, PD“
KOORDINAČNÍ SITUACNÍ VÝKRES (2. ČÁST)

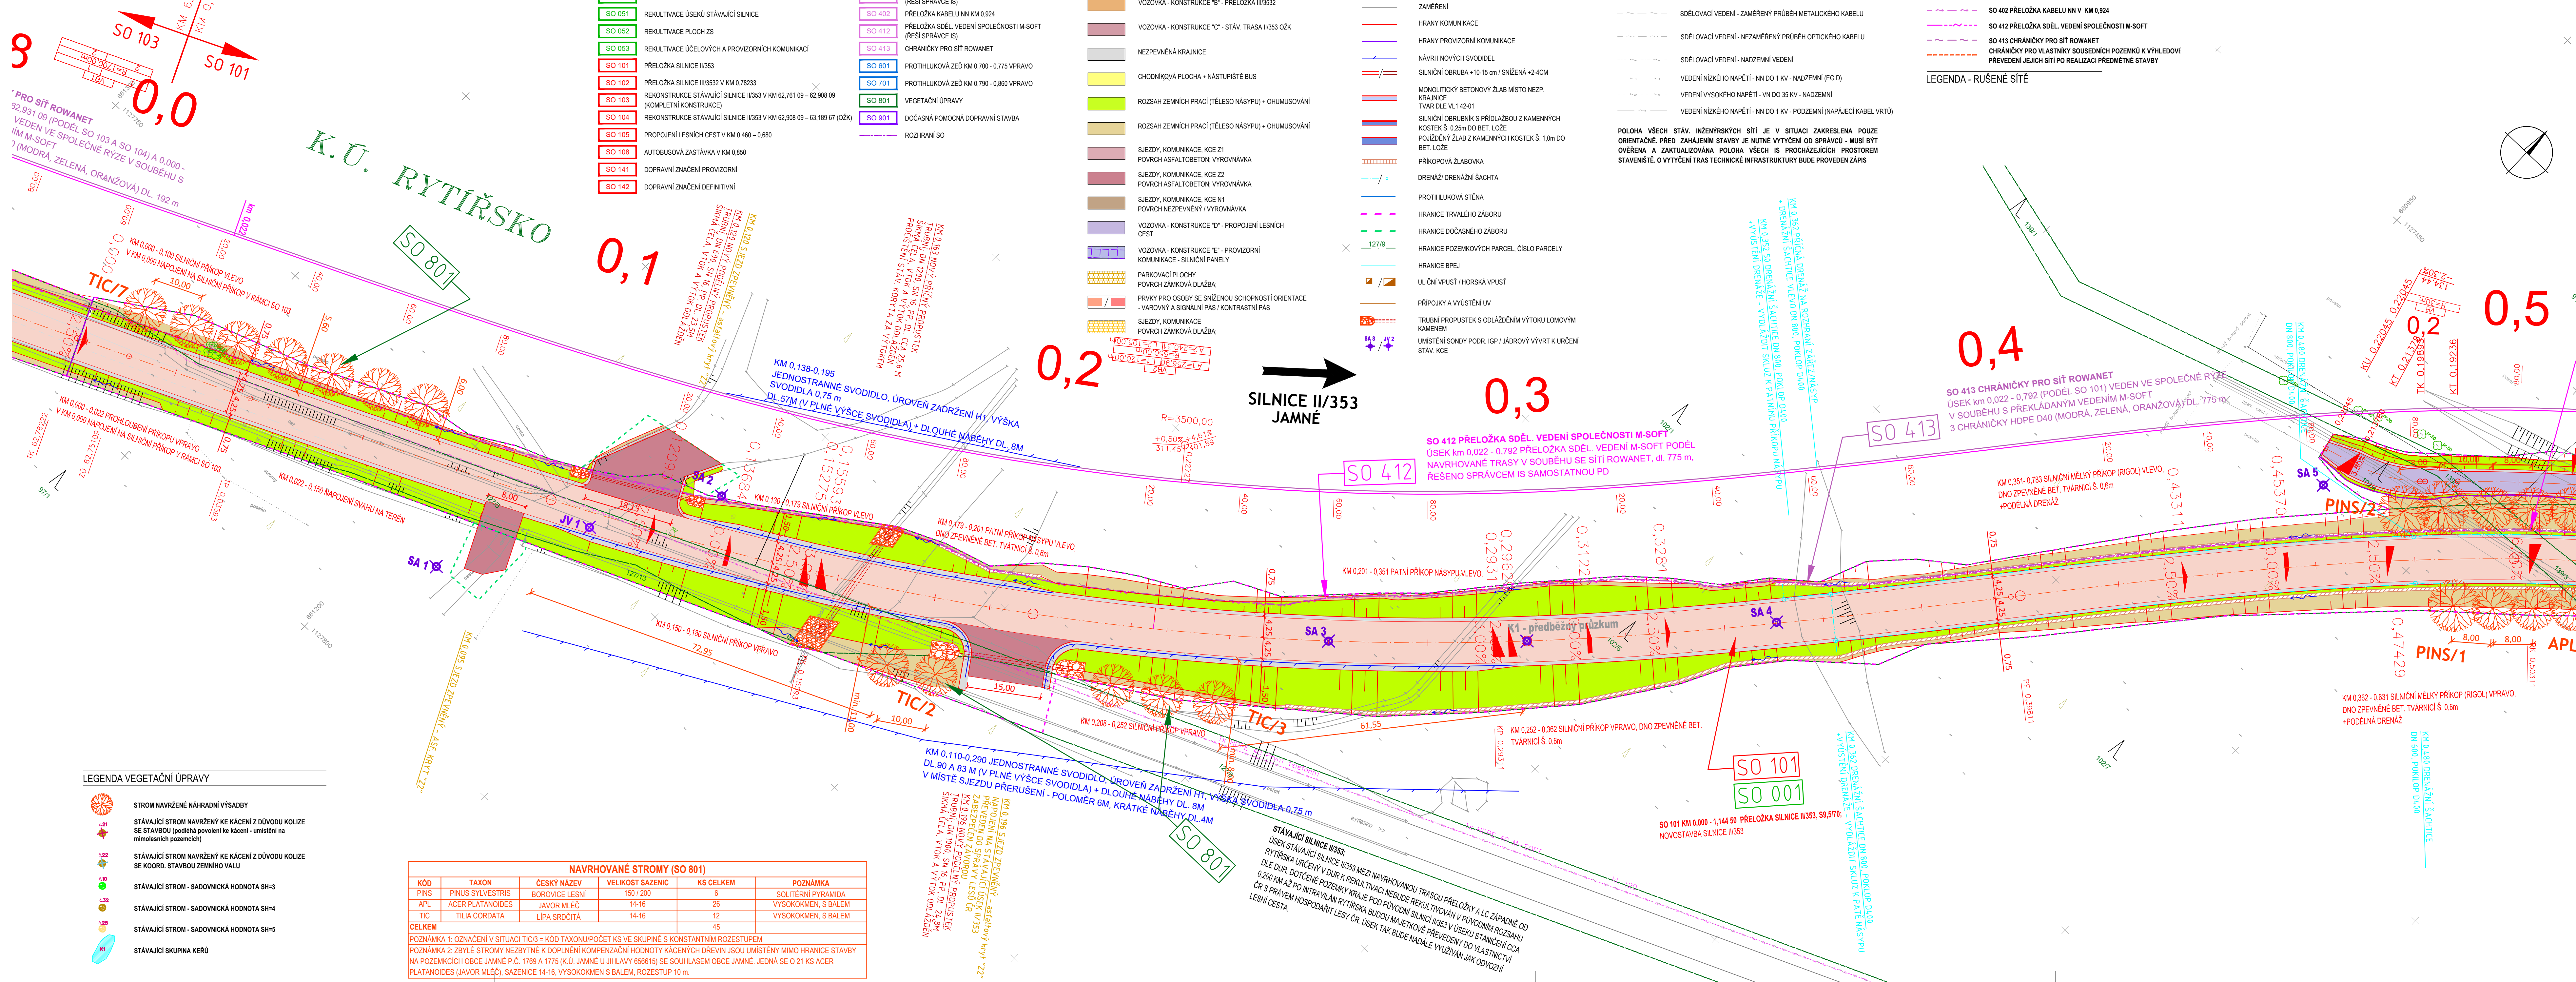

LEGENDA DIGITÁLNÍCH MODELŮ

DSP_II353RYT_2023-04-05_model_koordinaci
DSP_II353RYT_2023-04-05_SO_001_model
DSP_II353RYT_2023-04-05_SO_101_108_model
DSP_II353RYT_2023-04-05_SO_103_model
DSP_II353RYT_2023-04-05_SO_105_model
DSP_II353RYT_2023-04-05_SO_412_model
DSP_II353RYT_2023-04-05_SO_413_model
DSP_II353RYT_2023-04-05_SO_801_model

ČÍSLO ZMĚNY	DATUM ZMĚNY	POPIS/OPSAH ZMĚNY	PODPIS

II/353 D1 – RYTÍŘSKO – JAMNÉ, I. STAVBA, PD

C. SITUACNÍ VÝKRESY

Kraj Vysočina Žitkova 1882/57 586 01 Jihlava objednatel	spolupráce VYSOČINA kraj	DTK DOPRAVNÍ INŽENÝRSKÁ KANCELÁŘ Bozděchova 1668, 500 02 Hradec Králové tel : 495 219 036, 495 212 647, fax : 495 221 677 e-mail : dik@dik - hk.cz, http : www.dik-hk.cz
--	--------------------------------	--

KOORDINAČNÍ SITUACNÍ VÝKRES – ČÁST 2

ING. MILOŠ BURIANEC kontroloval	ING. DAVID JANEČKA hlavní inženýr projektu	A086/21 číslo zakázky	C.3.2 číslo přílohy
ING. DAVID JANEČKA zodpovědný projektant	ING. DAVID JANEČKA zpracoval	04/2023 datum	