


„II/353 D1 - RYTÍŘSKO - JAMNÉ, I. STAVBA, PD“
SITUACE SO 108
VÝKRES OBSLUŽNÝCH ZAŘÍZENÍ

0,8

0,9

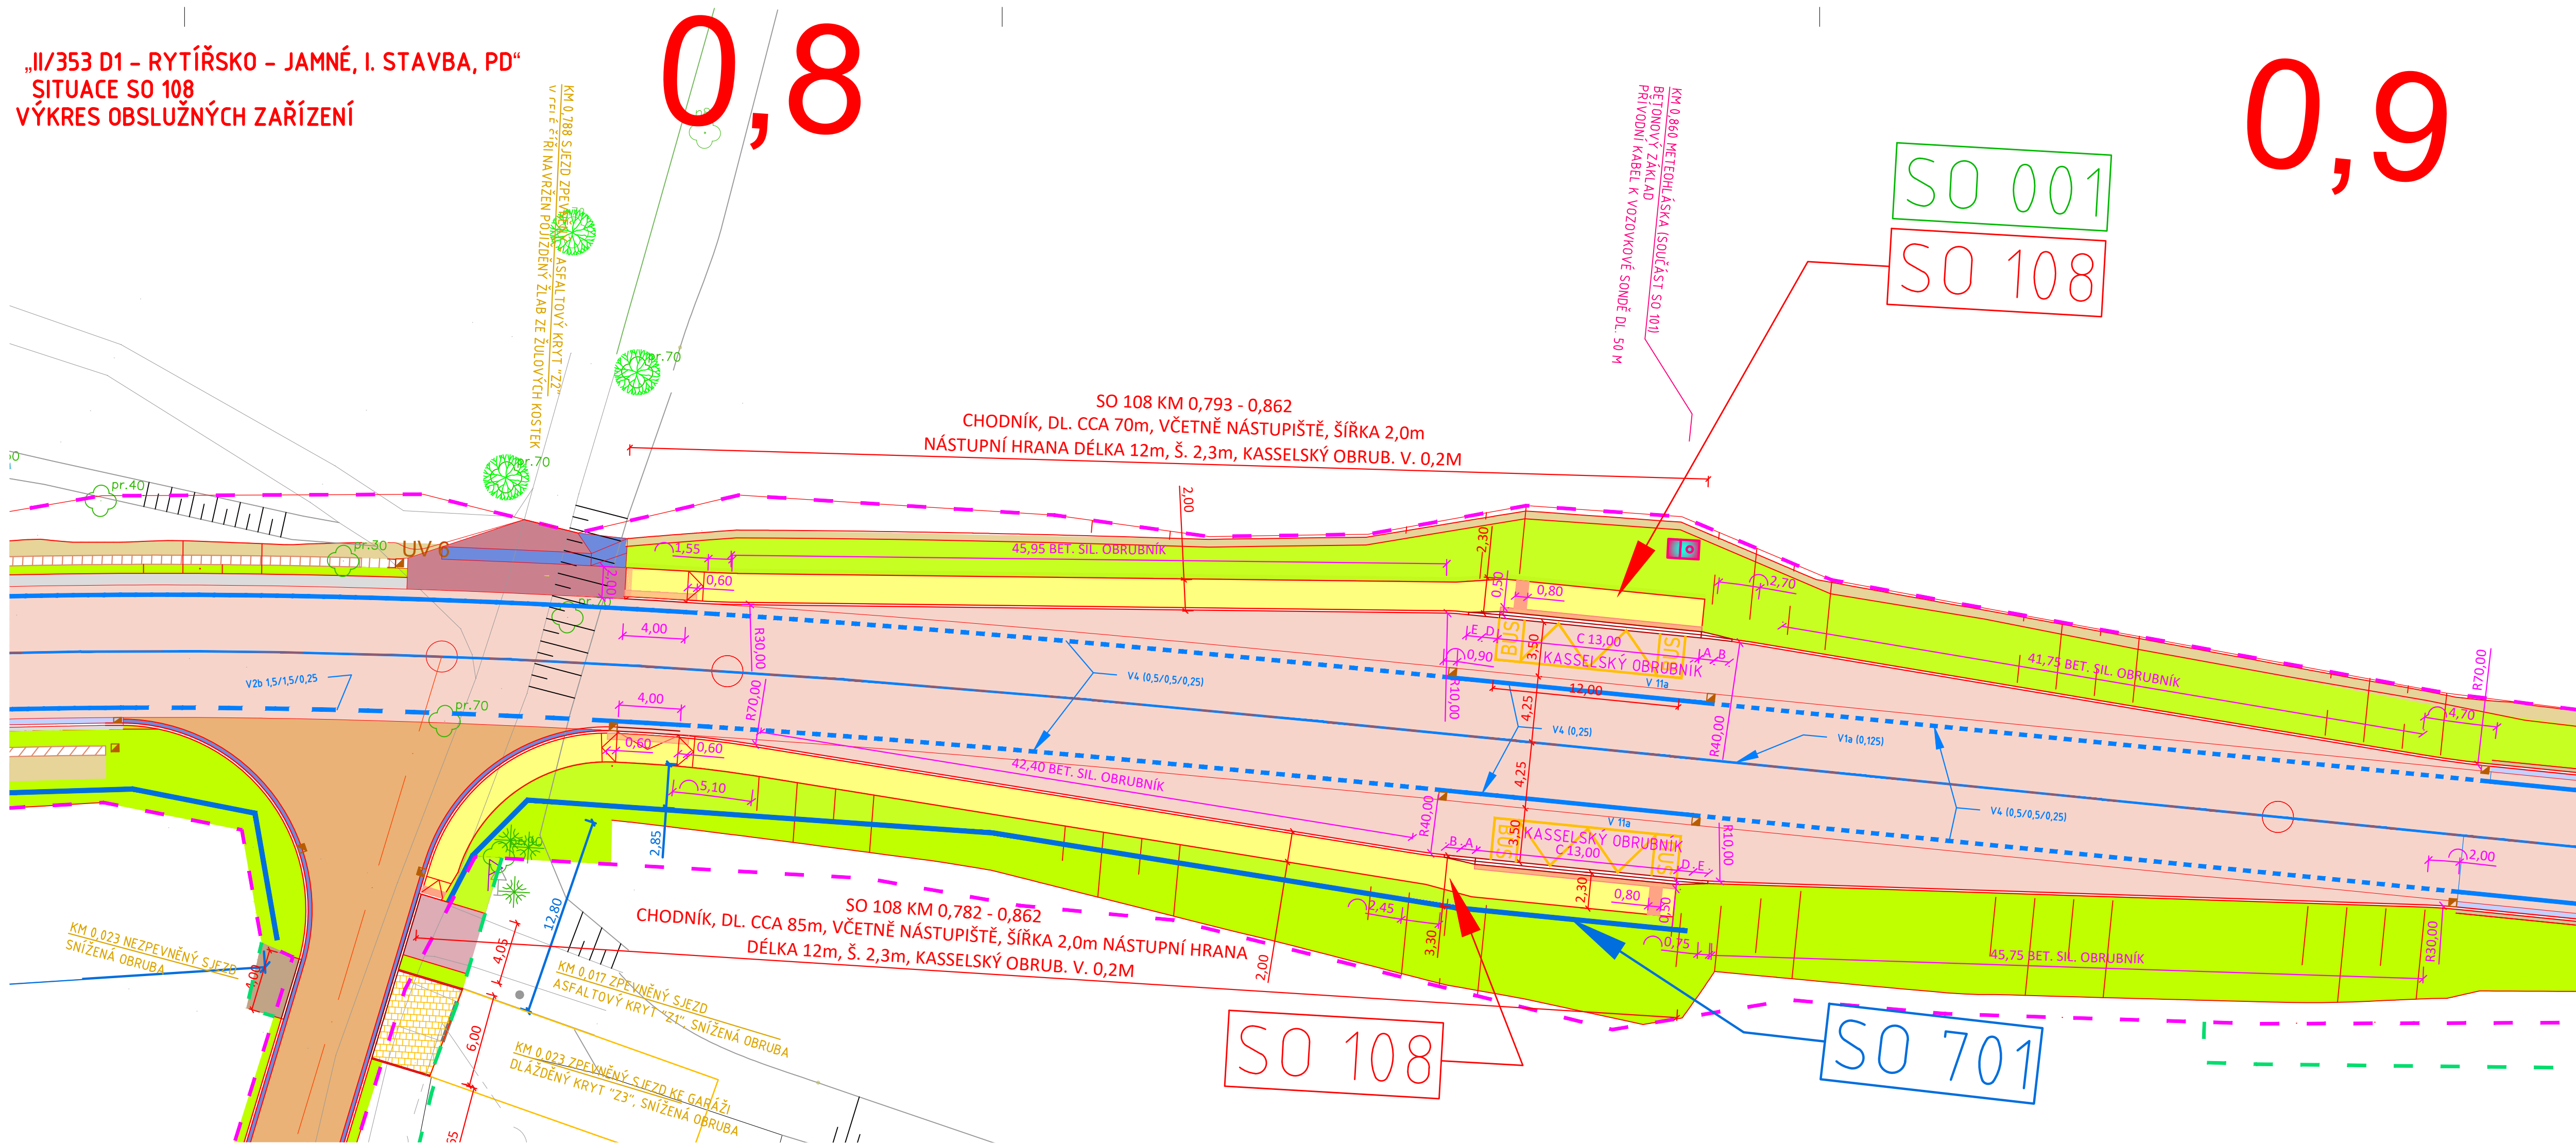

LEGENDA PLOCH - NÁVRH:

- VOZOVKA - KONSTRUKCE "A" - PŘELOŽKA II/353 + REKONSTRUKCE II/353
- VOZOVKA - KONSTRUKCE "B" - PŘELOŽKA II/353/2
- VOZOVKA - KONSTRUKCE "C" - STÁV. TRASA II/353 OŽK
- NEZPEVNĚNÁ KRAJNICE
- CHODNÍKOVÁ PLOCHA + NÁSTUPNÍSTĚ BUS
- ROZSAH ZEMNÍCH PRACÍ (TĚLESO NÁSYPU) + OHUMUSOVÁNÍ
- ROZSAH ZEMNÍCH PRACÍ (SVAHY ZÁŘEZU) + OHUMUSOVÁNÍ


- SJEZDY, KOMUNIKACE, KCE Z1 POKRYTÍ ASFALTOBETON; VYROVNÁVKA
- SJEZDY, KOMUNIKACE, KCE Z2 POKRYTÍ ASFALTOBETON; VYROVNÁVKA
- SJEZDY, KOMUNIKACE, KCE N1 POKRYTÍ NEZPEVNĚNÝ / VYROVNÁVKA
- VOZOVKA - KONSTRUKCE "D" - PROPOJENÍ LESNÍCH CEST
- VOZOVKA - KONSTRUKCE "E" - PROVIZORNÍ KOMUNIKACE - SILNIČNÍ PANELE
- PARKOVACÍ PLOCHY POKRYTÍ ZÁMKOVÁ DLAŽBA;
- PRVKY PRO OSOBY SE SNÍŽENOU SCHOPNOSTÍ ORIENTACE - VÁROVNÝ A SIGNÁLNÍ PÁS / KONTRASTNÍ PÁS
- SJEZDY, KOMUNIKACE POKRYTÍ ZÁMKOVÁ DLAŽBA;

LEGENDA

- OSA VYTÝČENÍ STANICENÍ
- ZAMĚŘENÍ
- HRANY KOMUNIKACE
- KASSELSKÝ OBRUBNÍK +20 cm
- SILNIČNÍ OBRUBA +10-15 cm / SNÍŽENÁ +2-4CM
- MONOLITICKÝ BETONOVÝ ŽLAB MÍSTO NEZP. KRAJNICE TVAR DLE VL1 42-01
- SILNIČNÍ OBRUBNÍK S PŘÍDLAŽBOU Z KAMENNÝCH KOSTEK Š. 0,25m DO BET. LOŽE
- POJÍŽDĚNÝ ŽLAB Z KAMENNÝCH KOSTEK Š. 1,0m DO BET. LOŽE
- PŘÍKOPOVÁ ŽLABOVKA

- PROTIHLUKOVÁ STĚNA
- HRANICE TRVALÉHO ZÁBORU
- HRANICE DOČASNÉHO ZÁBORU
- HRANICE POZEMKOVÝCH PARCEL, ČÍSLO PARCELY
- HRANICE BPEJ
- ULIČNÍ VPUŠT
- METEOLÁSKA
- VODOROVNÉ DOPRAVNÍ ZNAČENÍ

Axonometrie

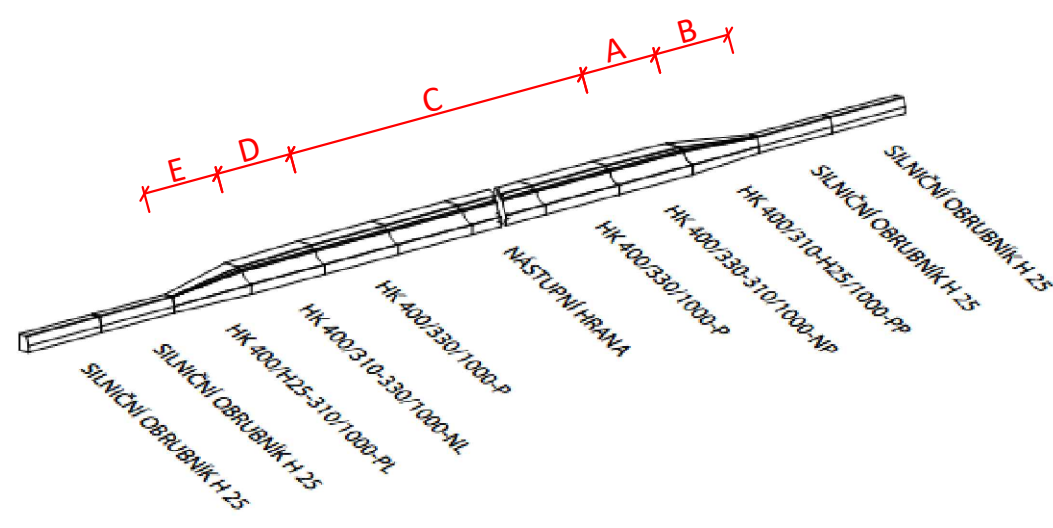

POZNÁMKA

ZASTÁVKOVÉ OBRUBNÍKY BUDOU UKLÁDÁNY DO BETONOVÉHO LOŽE C30/37 XF3, ZBYVAJÍCÍ OBRUBY BUDOU UKLÁDÁNY DO BETONOVÉHO LOŽE C20/25 XF3

PŮDORYS



LEGENDA DIGITÁLNÍCH MODELŮ

PDPs_II353RYT_2024-06_SO_101_cast2_108_cast1_model
PDPs_II353RYT_2024-06_SO_101_102_ODVOĐENÍ_model
PDPs_II353RYT_2024-06_SO_102_108_cast2_model

AUTORIZACE

ČÍSLO PARCELY

ČÍSLO ZMĚNY	DATUM ZMĚNY	POPIS/OBSAH ZMĚNY	PODPIS

II/353 D1 - RYTÍŘSKO - JAMNÉ, I. STAVBA, PD

název akce

SO 108 AUTOBUSOVÁ ZASTÁVKA V KM 0,850

stavební objekt

Kraj Vysočina Žitkova 1882/57 586 01 Jihlava objednatel	spolupráce	DIK DOPRAVNÍ INŽENÝRSKÁ KANCELÁŘ Bozděchova 1668 500 02 Hradec Králové tel : 495 219 036, 495 212 647, fax : 495 221 677 e-mail : dik@dik - hk.cz, http : www.dik-hk.cz
ÚSEK SILNICE II/353 místo stavby	VYSOČINA kraj	

VÝKRES OBSLUŽNÝCH ZAŘÍZENÍ

ING. MILOŠ BURIANEČ kontroloval	ING. DAVID JANEČKA hlavní inženýr projektu	A088/23 číslo zakázky	D.6.4 číslo přílohy
ING. DAVID JANEČKA zodpovědný projektant	ING. DAVID JANEČKA zpracoval	02/2024 datum	