


PŘELOŽKA SILNICE II/353 D1 - RYTÍŘSKO - JAMNÉ
I. STAVBA - ÚSEK KM 0,000 - 1,140

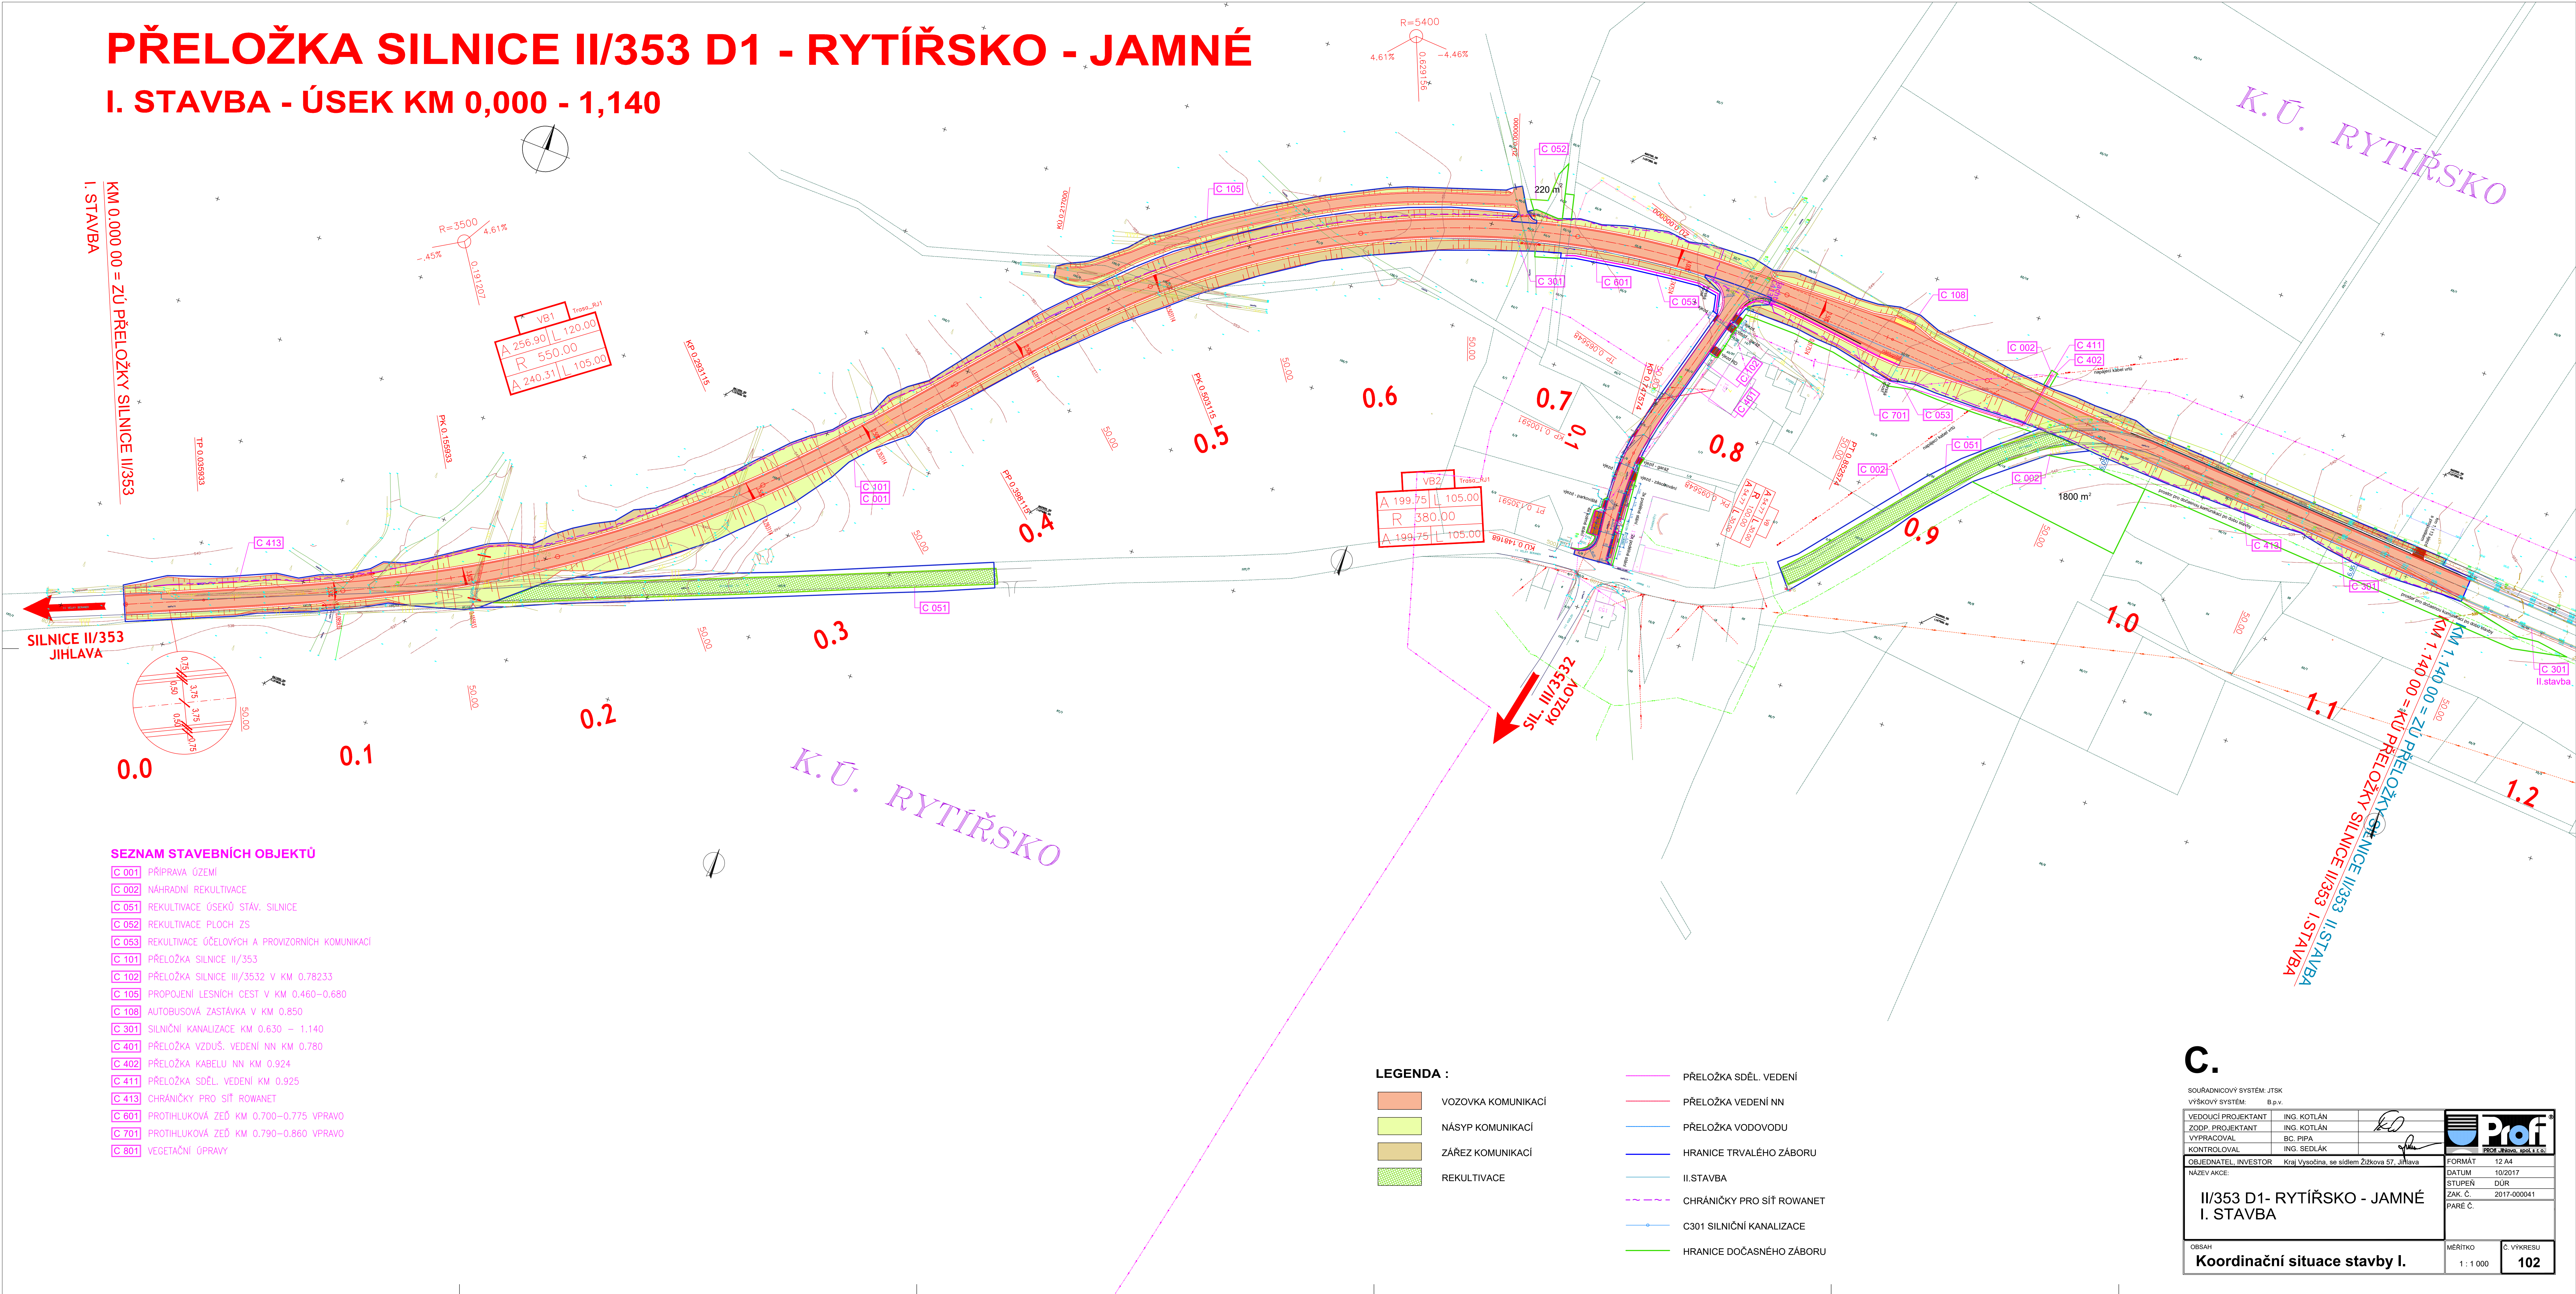





SEZNAM STAVEBNÍCH OBJEKTŮ

- C 001 PŘÍPRAVA ÚZEMÍ
- C 002 NÁHRADNÍ REKULTIVACE
- C 051 REKULTIVACE ÚSEKŮ STAV. SILNICE
- C 052 REKULTIVACE PLOCH ZS
- C 053 REKULTIVACE ÚČELOVÝCH A PROVIZORNÍCH KOMUNIKACÍ
- C 101 PŘELOŽKA SILNICE II/353
- C 102 PŘELOŽKA SILNICE II/3532 V KM 0,78233
- C 105 PROPOJENÍ LESNÍCH CEST V KM 0,460-0,680
- C 108 AUTOBUSOVÁ ZASTÁVKA V KM 0,850
- C 301 SILNIČNÍ KANALIZACE KM 0,630 - 1,140
- C 401 PŘELOŽKA VZDUŠ. VEDENÍ NN KM 0,780
- C 402 PŘELOŽKA KABELU NN KM 0,924
- C 411 PŘELOŽKA SDĚL. VEDENÍ KM 0,925
- C 413 CHRÁNICÍKY PRO SÍŤ ROWANET
- C 601 PROTIHLUKOVÁ ZĚD KM 0,700-0,775 VPRAVO
- C 701 PROTIHLUKOVÁ ZĚD KM 0,790-0,860 VPRAVO
- C 801 VEGETAČNÍ ÚPRAVY

LEGENDA :

- VOZOVKA KOMUNIKACÍ
- NÁSYP KOMUNIKACÍ
- ZÁŘEZ KOMUNIKACÍ
- REKULTIVACE
- PŘELOŽKA SDĚL. VEDENÍ
- PŘELOŽKA VEDENÍ NN
- PŘELOŽKA VODOVODU
- HRANICE TRVALÉHO ZÁBORU
- II.STAVBA
- CHRÁNICÍKY PRO SÍŤ ROWANET
- C301 SILNIČNÍ KANALIZACE
- HRANICE DOČASNÉHO ZÁBORU

C.

SOUBŘADNÝ SYSTÉM: JTSK		VÝŠKOVÝ SYSTÉM: B.p.v.	
VEDUČÍ PROJEKTANT	ING. KOTLÁN		
ZODP. PROJEKTANT	ING. KOTLÁN		
VYPRACOVAL	ING. PÍPA		
KONTROLOVAL	ING. SEDLÁK		
OBJEDNATEL: INVESTOR		Kraj Vysočina, se sídlem Žukova 27, Jihlava	
NAZEV AKCE:		II/353 D1- RYTÍŘSKO - JAMNÉ	
I. STAVBA		I. STAVBA	
OBSAH		MÉŘITKO	
Koordináční situace stavby I.		1 : 1 000	
C. VYKRES		102	